

LEGENDA:

- HRANICE KATASTRÁLNÍCH ÚZEMÍ
- HRANICE DLE MAPY KN
- VNITŘNÍ POZEMKOVÉ HRANICE

STÁVAJÍCÍ INŽENÝRSKÉ SÍTĚ:

- VEREJNÝ VODOVOD CHRÁST


PROJEKTOVANÉ INŽENÝRSKÉ SÍTĚ:

- VEREJNÝ VODOVOD SMĚDČICE
- VEREJNÝ VODOVOD BUŠOVICE - HORNÍ TLAKOVÉ PÁSMO
- VEREJNÝ VODOVOD BUŠOVICE - STŘEDNÍ TLAKOVÉ PÁSMO
- VEREJNÝ VODOVOD BUŠOVICE - DOLNÍ TLAKOVÉ PÁSMO
- PŘÍPOJKY NN PRO VODOJEJMY
- GRAVITAČNÍ KANALIZACE SMĚDČICE/BUŠOVICE
- VÝTLAK ODPADNÍCH VOD SMĚDČICE
- TLAKOVÁ KANALIZACE SMĚDČICE/BUŠOVICE
- PŘÍPOJKY NN PRO ČOV/ČSOV
- PŘÍPOJKA VODY PRO ČOV
- ODTOK VYČIŠTĚNÉ VODY Z ČOV

POZEMEK DOTČENÝ STAVBOU

LESNÍ POZEMEK S DOTČENÝM OCHRANNÝM PÁSMEM 50 m

OCHRANNÉ PÁSMO PROJEKTOVANÉ INŽENÝRSKÉ SÍTĚ

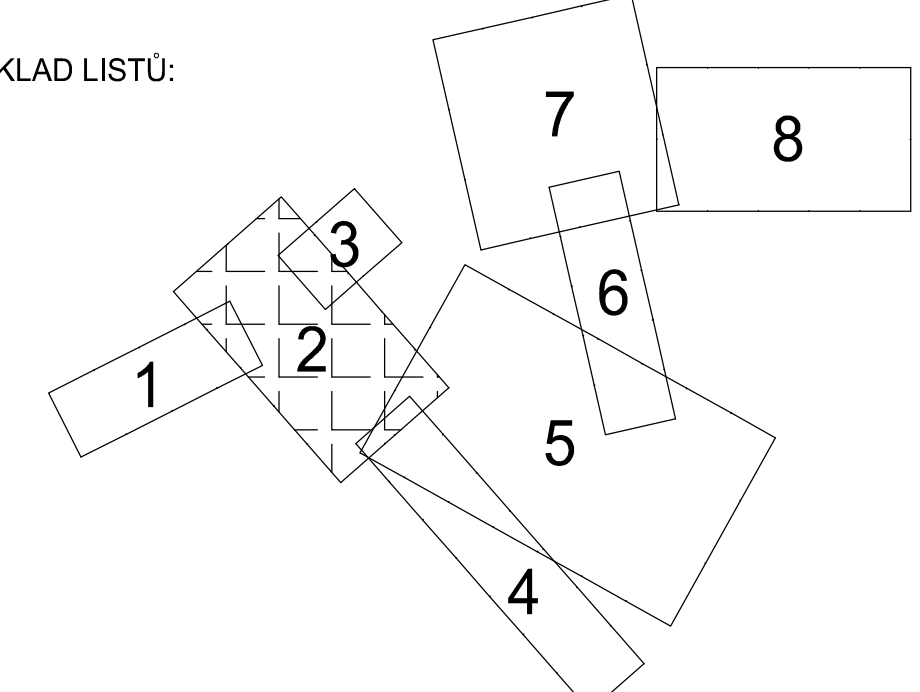

FIALA PROJEKTY S.R.O.
Projektová a inženýrská činnost

Investor: Obec Bušovice, Bušovice 7, 338 24 Blásky
Obec Smědčice, Smědčice 32, 338 24 Blásky

Kontakt investora: Bušovice: Starosta Luboš Pátek - 724 180 786
Smědčice: Starosta Jana Štěpánek - 724 181 354

QJM/MZ: Budovce/Smědčice Obec: Blásky

Projekční tým: Ing. Karel Křížek, Ing. Karel Křížek, Ing. Karel Křížek, Ing. Karel Křížek, Ing. Karel Křížek, Ing. Karel Křížek, Ing. Karel Křížek, Ing. Karel Křížek

Vypracoval: Ing. Karel Křížek, Projektant: Ing. Karel Křížek, Hlavní projektant: Ing. Karel Křížek, Datum: 03/2021

Kontrola: Ing. Karel Křížek, Formát: A4

Číslo zakázky: 3304/00

Měřítko: 1:1000

Číslo paragrafu: Číslo přílohy

BUŠOVICE A SMĚDČICE
NAPOJENÍ NA VODOVOD, KANALIZACE, ČOV

KATASTRÁLNÍ SITUACE - 2.ČÁST

C2.2