


KLAD LISTŮ:

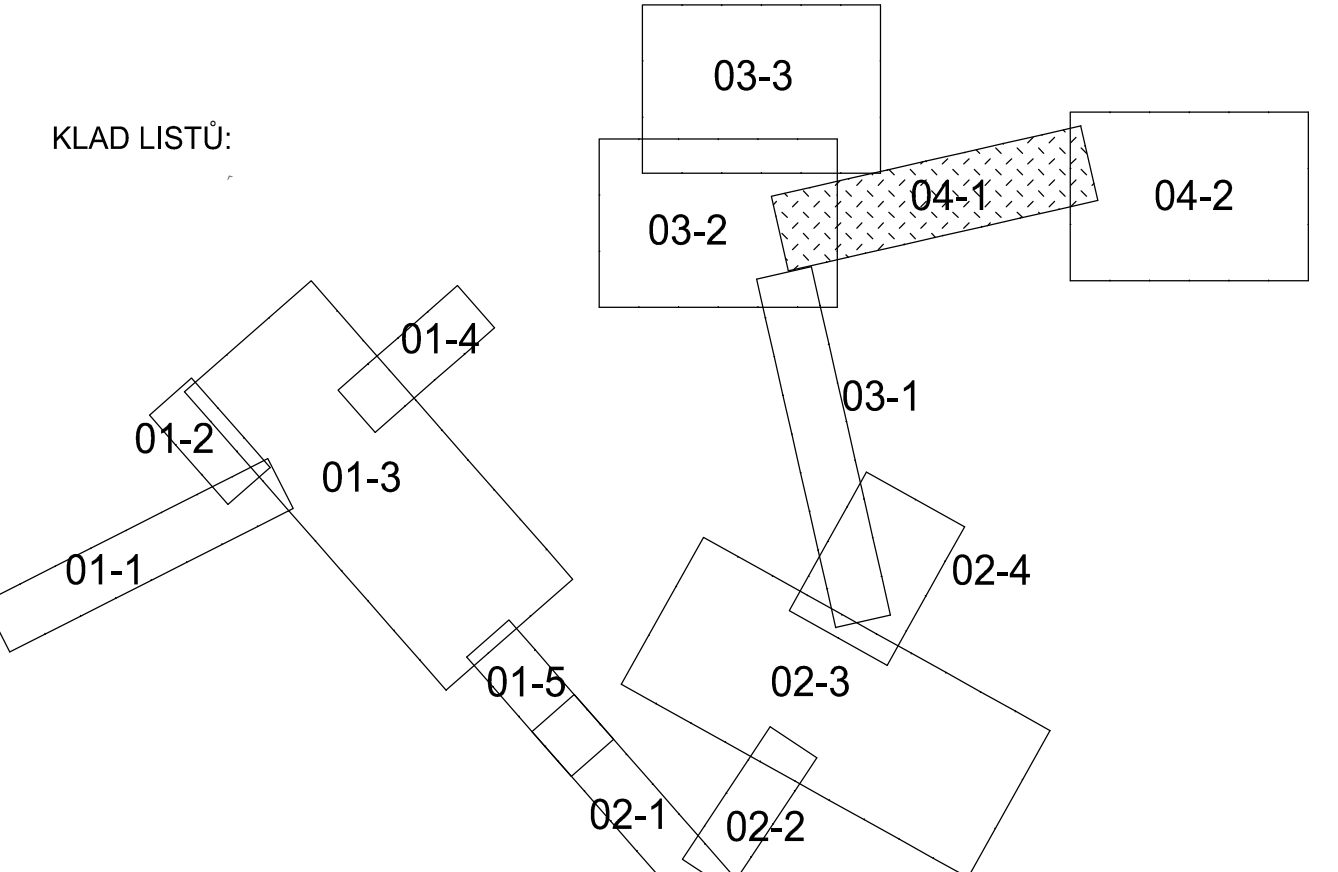

- PROJEKTOVANÉ INŽENÝRSKÉ SÍTĚ:
- VEŘEJNÝ VODOVOD SMĚDČICE
 - VEŘEJNÝ VODOVOD BUŠOVICE - HORNÍ TLAKOVÉ PÁSMO
 - VEŘEJNÝ VODOVOD BUŠOVICE - STŘEDNÍ TLAKOVÉ PÁSMO
 - VEŘEJNÝ VODOVOD BUŠOVICE - DOLNÍ TLAKOVÉ PÁSMO
 - PŘÍPOJKY NN PRO VODOJEMY
 - PŘEDPOKLÁDANÁ PŘELOŽKA STL PLYNOVODU
 - PŘEDPOKLÁDANÁ PŘELOŽKA DEŠŤOVÉ KANALIZACE
 - PŘEDPOKLÁDANÁ PŘELOŽKA SĎELOVACÍHO VEDENÍ
 - PŘEDPOKLÁDANÁ PŘELOŽKA SÍLOVÉHO VEDENÍ

HYDRANTY PODZEMNÍ; FCE VOLNÁ / KALNÍK / VZDUŠNÍK
SEKČNÍ SOUPÉ VODOVODU

FIALA PROJEKTY S.P.O.
Projektová a inženýrská činnost

Investor: Obec Bušovice, Bušovice 7, 338 24 Blatná
Obec Smědčice, Smědčice 32, 338 24 Blatná

QUAMA: Bušovice-Smědčice | Oltava | Rokycany | Klatovy | Písek

Vypracoval: Ing. Karel Křivánek | Projektant: Ing. Karel Křivánek | Hlavní projektant: Ing. Ivan Fiala | Stupň: UR+SP
Kontroloval: Ing. Ivan Fiala | Datum: 03/2021

Formát: A4 | Číslo zakázky: 330-60 | Měřítko: 1:500

Číslo par: Číslo přílohy

BUŠOVICE A SMĚDČICE
NAPOJENÍ NA VODOVOD, KANALIZACE, ČOV

IO-04 VEŘEJNÝ VODOVOD STRAPOLE
SO-01 VEŘEJNÝ VODOVOD - LINIOVÁ STAVBA

SITUAČNÍ VÝKRES - ČÁST 04-1

D1.1-5.1

LEGENDA:

- HRANICE KATASTRÁLNÍCH ÚZEMÍ
HRANICE DLE MAPY KN
VNITŘNÍ POZEMKOVÉ HRANICE
ZAMĚŘENÉ HRANICE
OBJEKTY
- STÁVAJÍCÍ INŽENÝRSKÉ SÍTĚ:
- VEŘEJNÝ VODOVOD CHRST
 - STL PLYNOVOD
 - STL PLYNOVOD - PŘÍPOJKY
 - SĎELOVACÍ VEDENÍ CETIN - NADZEMNÍ
 - SĎELOVACÍ VEDENÍ CETIN - PODZEMNÍ ZAMĚŘENÉ
 - SĎELOVACÍ VEDENÍ CETIN - PODZEMNÍ NEZAMĚŘENÉ
 - VEDENÍ ČD TELEMATIKA - PODZEMNÍ
 - VEDENÍ ZABEZPEČOVACÍHO ZAŘÍZENÍ SŽDC
 - SÍLOVÉ VEDENÍ VN - NADZEMNÍ
 - SÍLOVÉ VEDENÍ VN - NADZEMNÍ KABELOVÉ
 - SÍLOVÉ VEDENÍ NN - NADZEMNÍ
 - SÍLOVÉ VEDENÍ NN - NADZEMNÍ KABELOVÉ
 - SÍLOVÉ VEDENÍ NN - PODZEMNÍ
 - SÍLOVÉ VEDENÍ NN - PODZEMNÍ, PŘÍPOJKA CETIN
 - SÍLOVÉ VEDENÍ V.O.
 - DEŠŤOVÁ KANALIZACE - ORIENTAČNĚ

INŽENÝRSKÉ SÍTĚ ŘEŠENÉ V KOORDINACI S VODOVODEM

- GRAVITAČNÍ KANALIZACE SMĚDČICE/BUŠOVICE
- VÝTLAK ODPADNÍCH VOD SMĚDČICE
- TLAKOVÁ KANALIZACE SMĚDČICE/BUŠOVICE
- PŘÍPOJKY NN PRO ČOVČOV
- PŘÍPOJKA VODY PRO ČOV
- ODTOK VYČIŠTĚNÉ VODY Z ČOV

STRAPOLE					
Rád	PE 160x14,6	PE 110x10	PE 90x6,2	CELKEM	Tlakové pásmo
V5	0,0	1438,3	0,0	1438,3	Bušovice-střední
V5.1	0,0	0,0	69,9	69,9	Bušovice-střední
V5.2	0,0	0,0	125,3	125,3	Bušovice-střední
V5.3	0,0	0,0	223,4	223,4	Bušovice-střední
V5.3.1	0,0	0,0	95,4	95,4	Bušovice-střední
CELKEM	0,0	1438,3	511,0	1949,3	