




PŮDORYS 1.NP

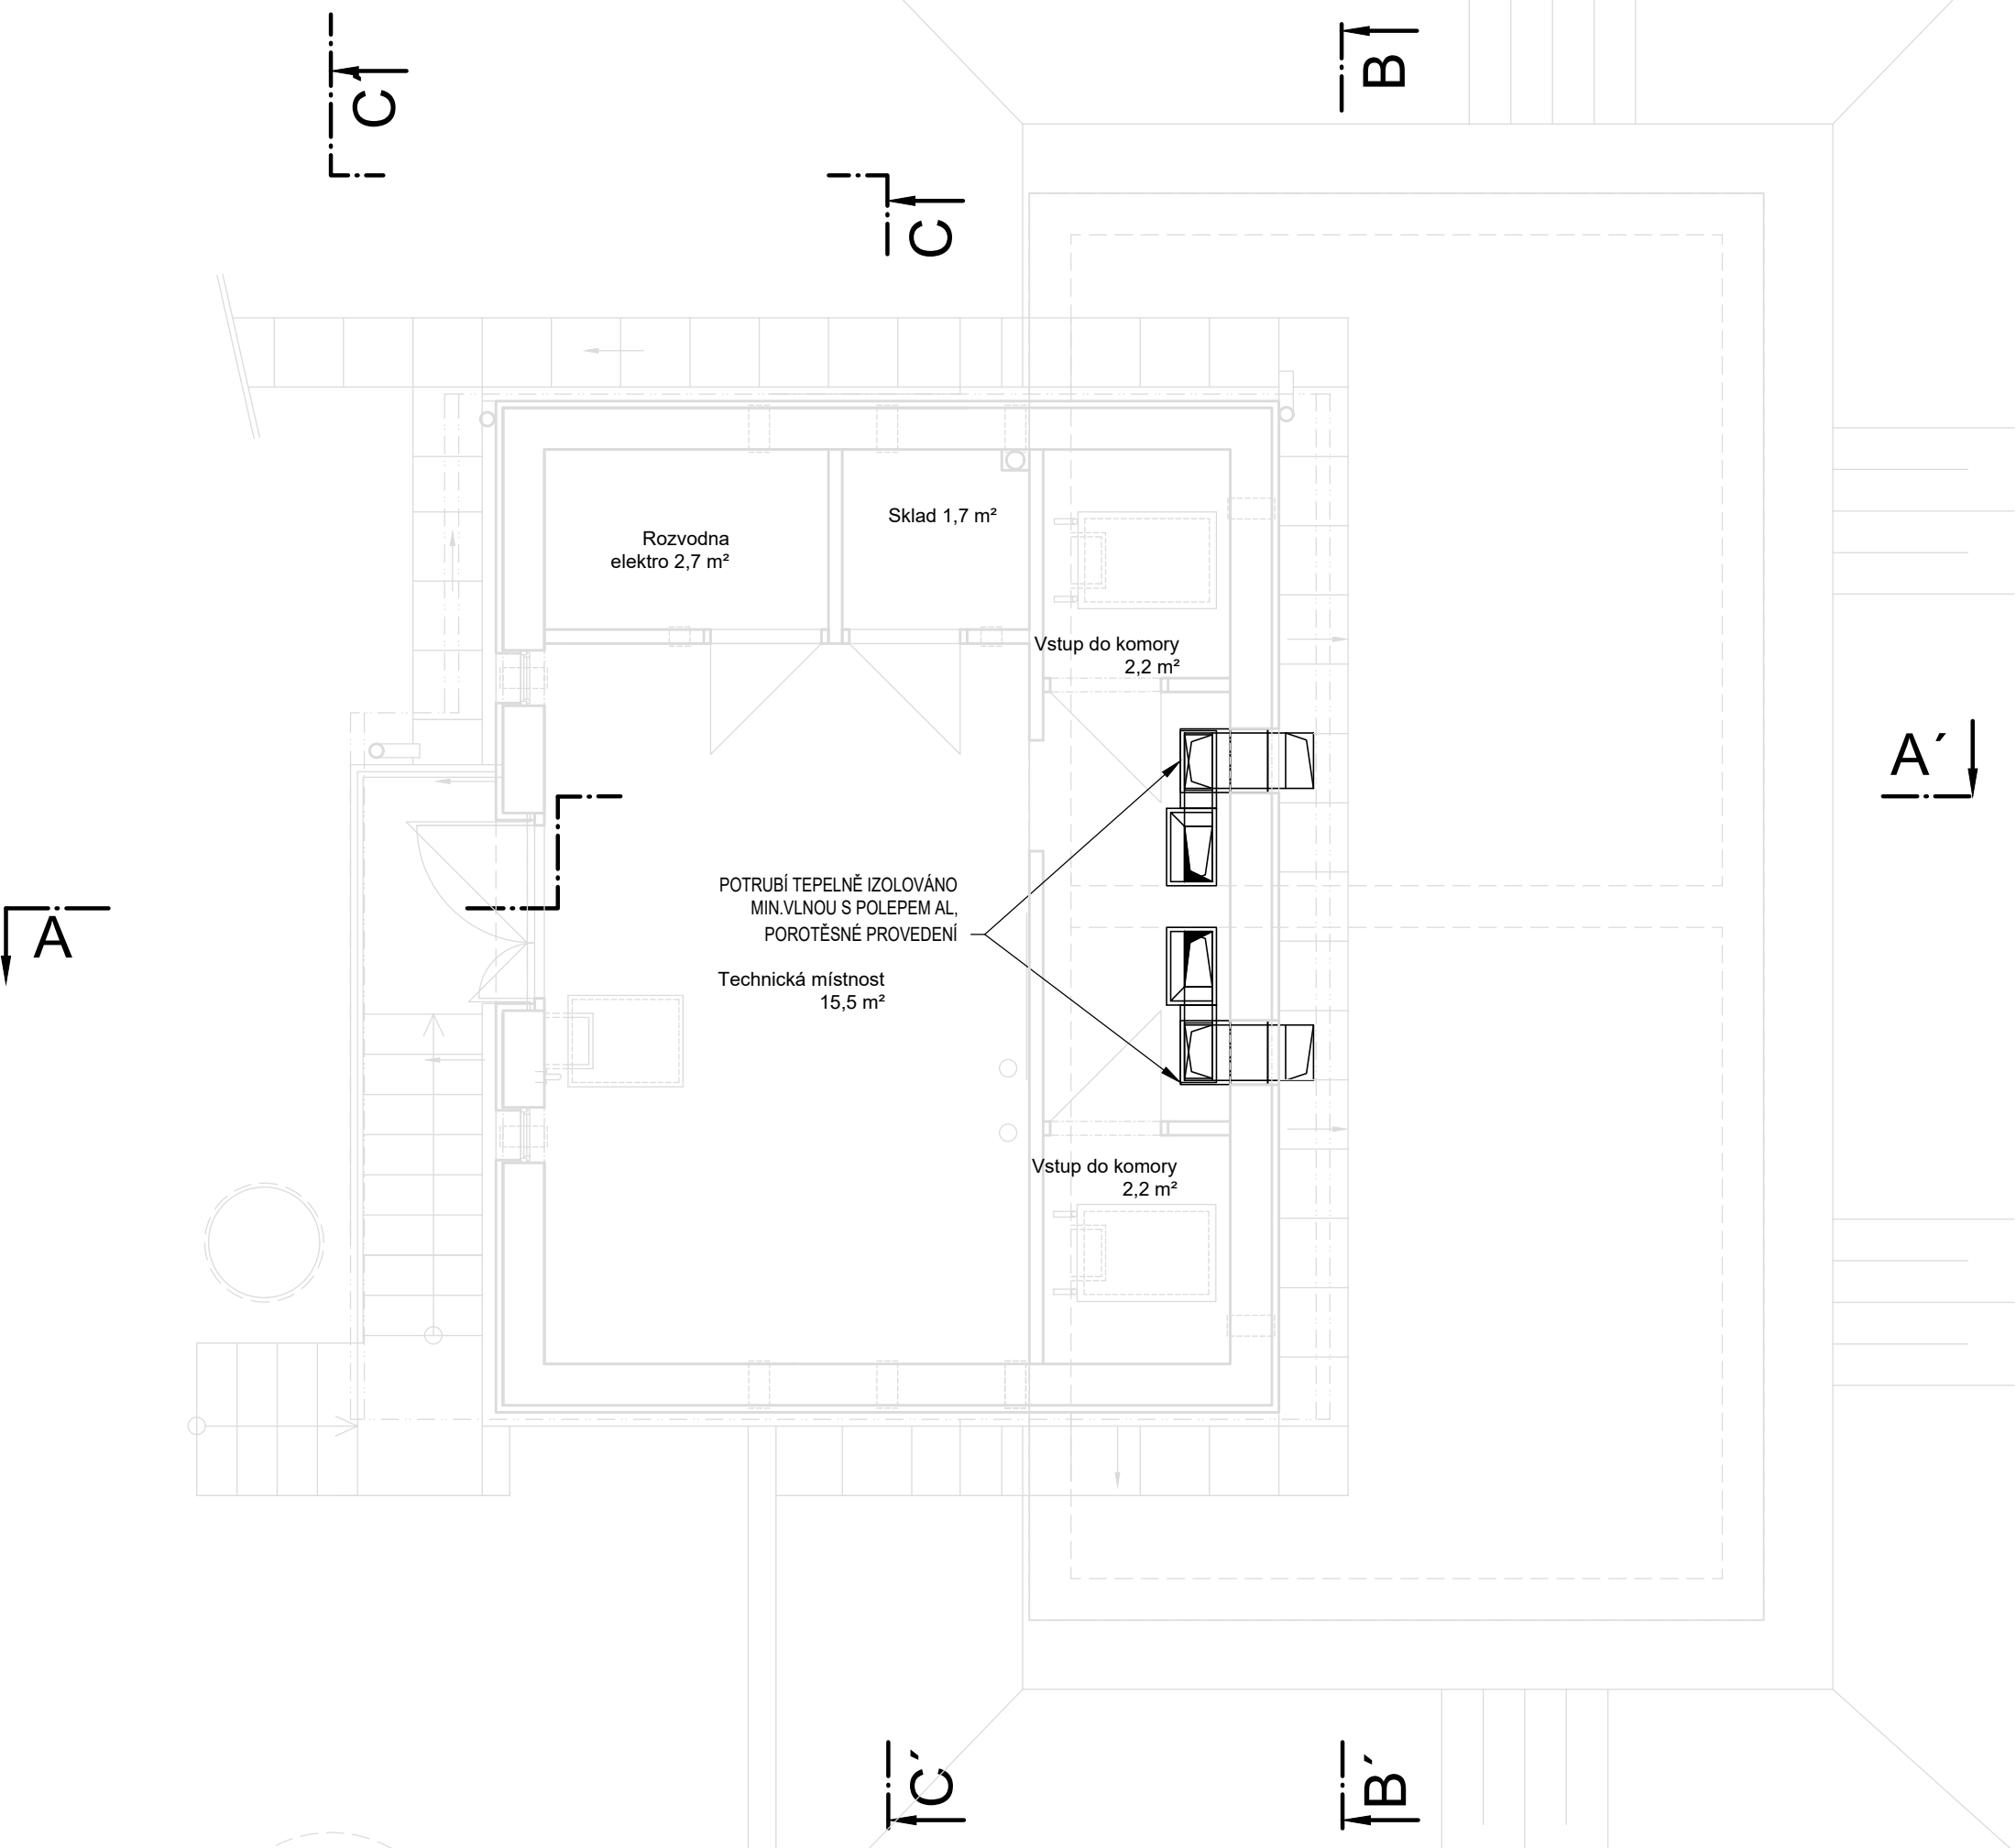

ŘEZ A-A'

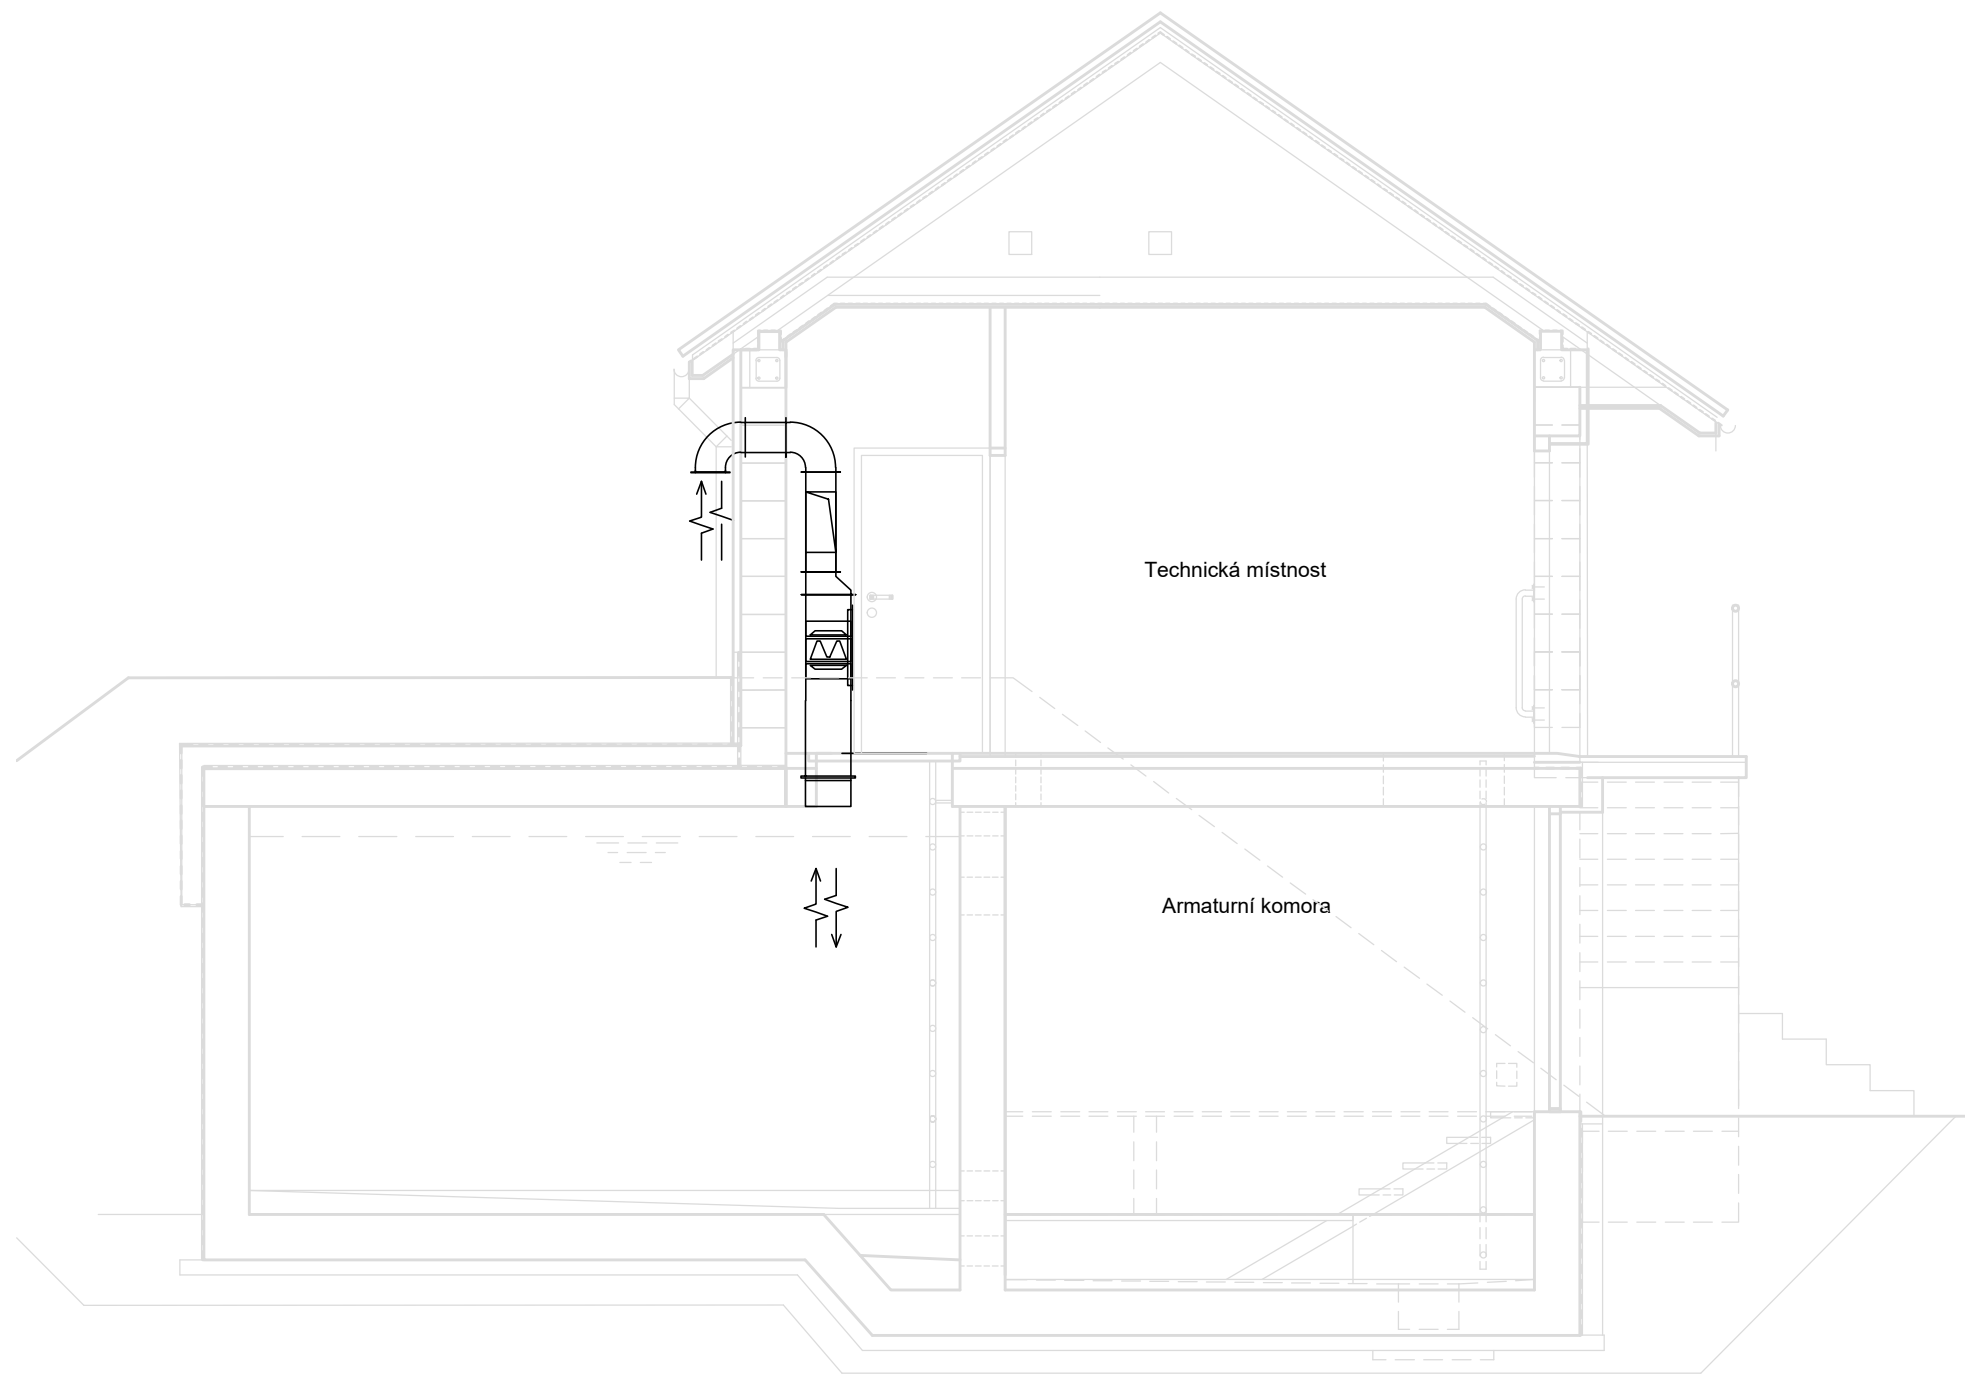

ŘEZ C-C'

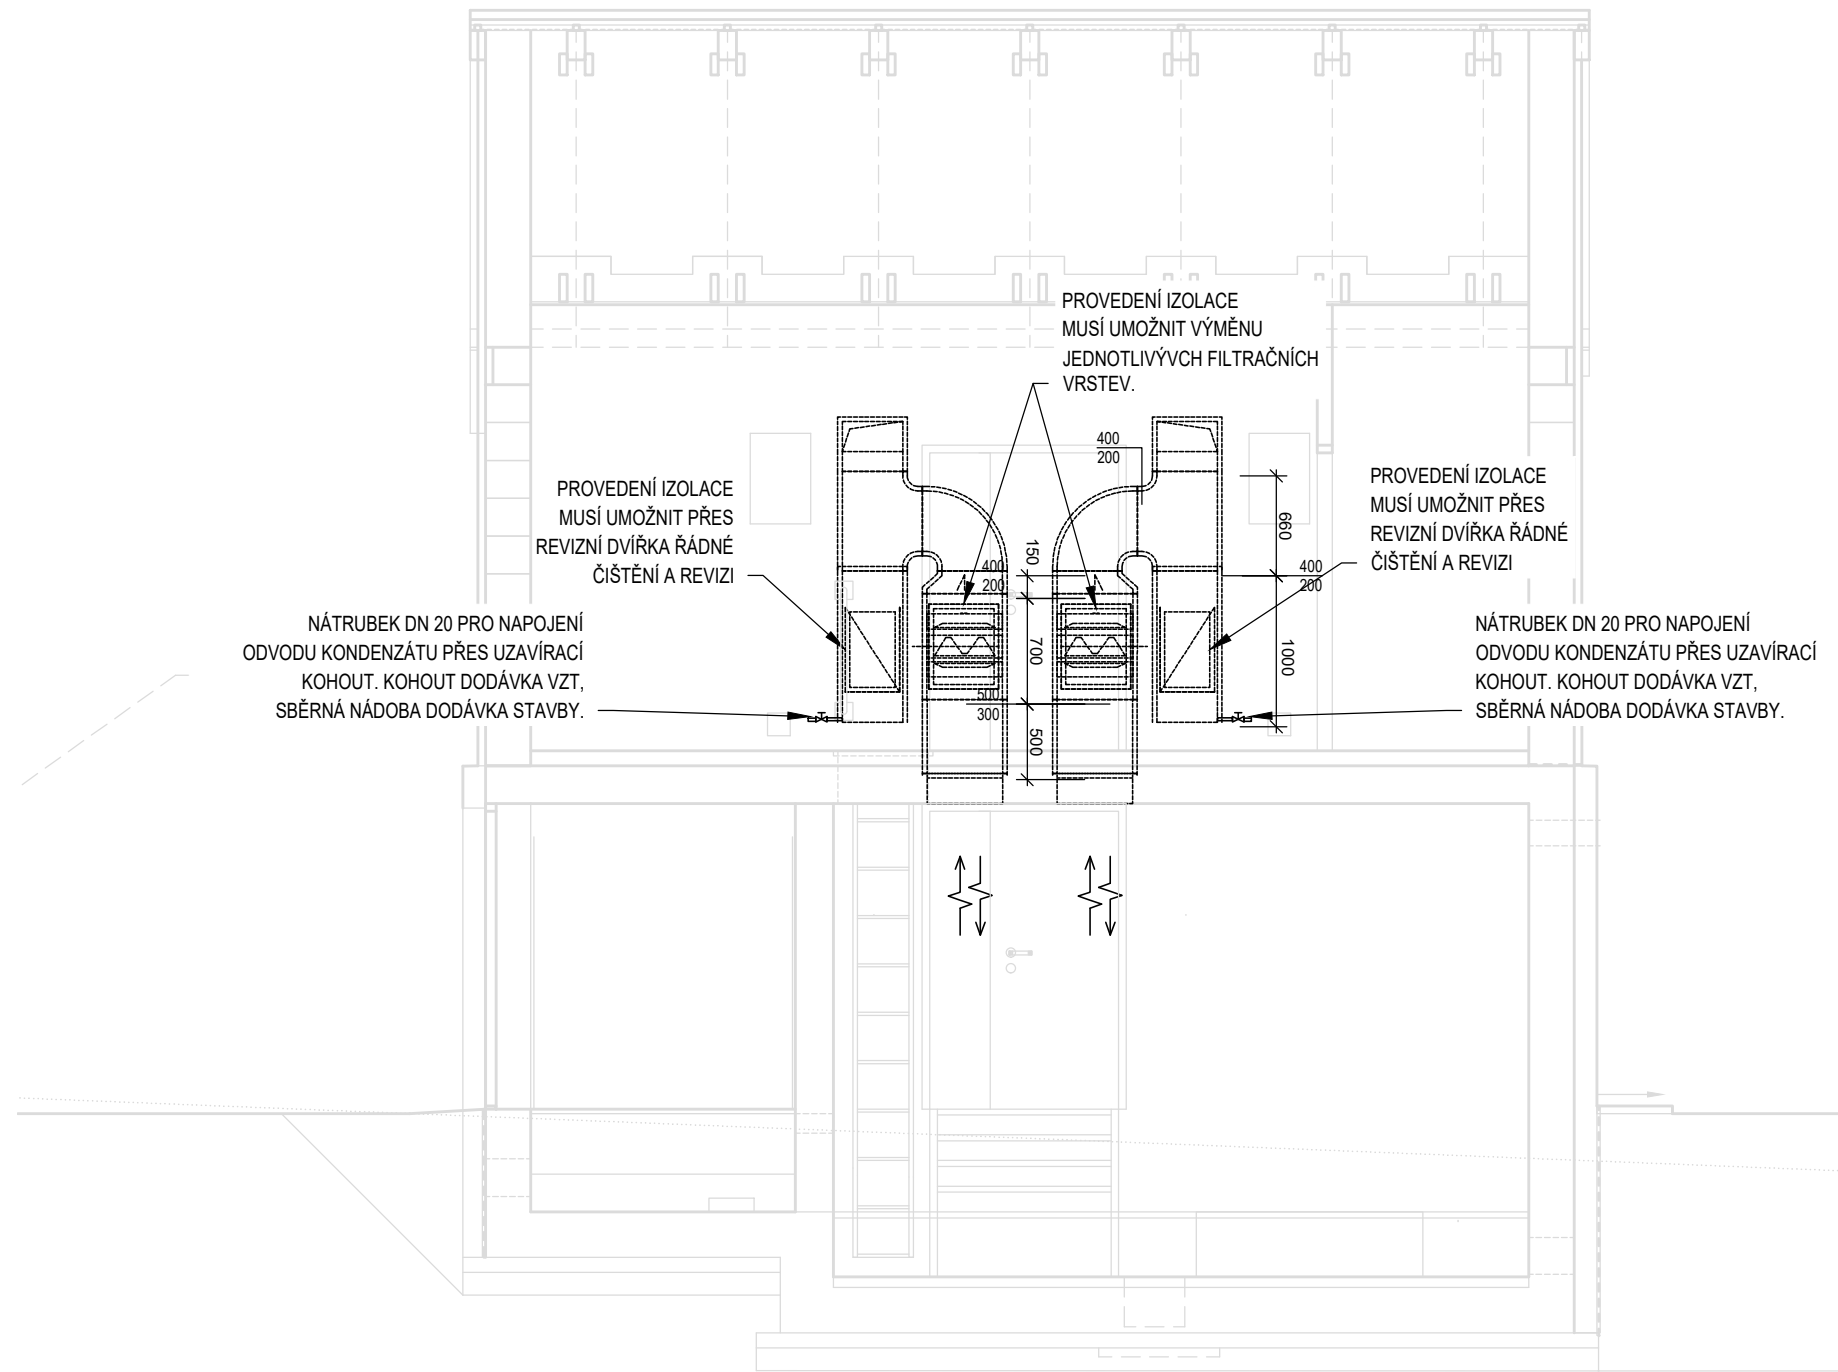

LEGENDA DÍLŮ VZT.

- Filtr složený, hrubý předfiltr, filtr F7, Carbotex
- Koncový kus
- Oblouk
- Pozední rám typ A
- Přímá trouba
- Revizní dvířka
- Rozbočka 3
- Stranový přechod 1

FIALA PROJEKTY S.R.O.											
Projektová a inženýrská činnost											
Lečkova 1521; 149 00 Praha 4; tel: 272 919 539; fmob: 607 88 77 16, 602 580 713; http://www.projekty-ing-fiala.cz; e-mail:projekty@fialaprojekty.cz											
Investor:				Kontakt investora:							
Obec Bušovice, Bušovice 7, 338 24 Břasy				Bušovice: Starosta Luboš Pták - 724 180 795							
Obec Smědčice, Smědčice 32, 338 24 Břasy				Smědčice: Starostka Jana Šrédlová - 724 181 354							
OUI/Ú:	Bušovice/Smědčice	Okres:	Rokycany	Kraj:	Plzeňský						
Vypracoval: Marek Fiala		Projektant: Marek Fiala		HL projektant:	Ing.Ivan Fiala						
				Kontroloval:	Ing.Ivan Fiala						
<div>BUŠOVICE A SMĚDČICE</div> <div>NAPOJENÍ NA VODOVOD, KANALIZACE, ČOV</div> <div>IO-01 VEŘEJNÝ VODOVOD SMĚDČICE</div> <div>DSO-02-9 VZDUCHOTECHNIKA</div>											
										Stupeň:	UR+SP
										Datum:	03/2021
										Formát:	5 A4
										Číslo zakázky:	3/20-60
										Měřítko:	1:50
				Číslo paré	Číslo přílohy						
D1.5.1-2											
PŮDORYS VZDUCHOTECHNIKY											