


BUŠOVICE	SMĚDČICE						BUŠOVICE	
411/1	429/1						409/11	
ASF.SUS	ZELENÝ PÁS SUS						ORNÁ PŮDA	
7.3	32.5	49.9	30.5	31.5	31.4	31.1	6.9	1.91

1:500 / 1:100

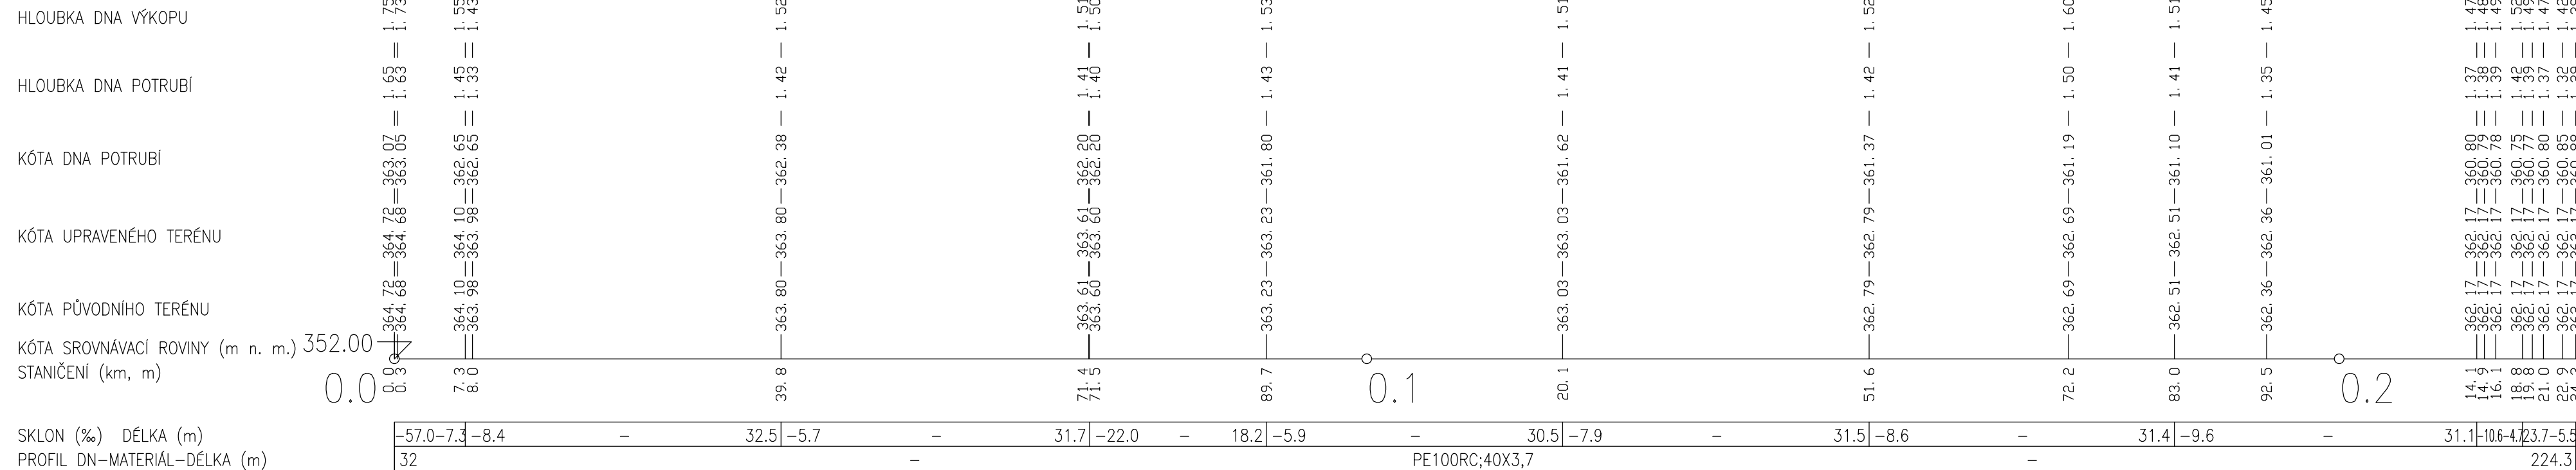

<h1 style="text-align: center;">FIALA PROJEKTY S.R.O.</h1> <h2 style="text-align: center;">Projektová a inženýrská činnost</h2> <p style="text-align: center;">Lečkova 1521; 149 00 Praha 4; tel: 272 919 539; fmob: 607 88 77 18, 602 580 713; http://www.projekty-ing-fiala.cz; e-mail: projekty@fialaprojekty.cz</p>									
Investor: Obec Bušovice, Bušovice 7, 338 24 Břasy Obec Smědčice, Smědčice 32, 338 24 Břasy				Kontakt investora: Bušovice: Starosta Luboš Plátek - 724 180 795 Smědčice: Starostka Jana Šrédlová - 724 181 354					
OUI/UM:	Bušovice/Smědčice	Okres:	Rokycany	Kraj:	Plzeňský				
Vypracoval:	Ing. Karel Křižánský	Projektant:	Ing. Karel Křižánský	Hl. projektant:	Ing. Ivan Fiala				
			Kontroloval:	Ing. Ivan Fiala					
<h1 style="text-align: center;">BUŠOVICE A SMĚDČICE</h1> <h2 style="text-align: center;">NAPOJENÍ NA VODOVOD, KANALIZACE, ČOV</h2> <p style="text-align: center;">IO-05 SPLAŠ. KAN. SMĚDČICE; IO-06 SPLAŠ. KAN. BUŠOVICE DSO-07.10 PŘÍPOJKY VODY</p>									
						Stupeň:		UR+SP	
						Datum:		03/2021	
						Formát:		4 A4	
						Číslo zakázky:		3/20-60	
Měřitko:				1:500/100					
Číslo paré				Číslo přílohy					
<h1 style="font-size: 2em;">PODÉLNÝ PROFIL VODOVODNÍ PŘÍPOJKY</h1>									