

PODÉLNÝ ŘEZ
PODCHOD ŘADU "V5" POD POTOKEM LUŽNICE
M 1:100

ÚZEMÍ OBCE
 ČÍSLO PARCELY
 DRUH POVRCHU

	STŘAPOLE			
	238			162
	ORNÁ PŮDA	KORYTO	TRÁVA	ZELENÝ PÁS SILNICE

ŘAD "V5"

HLOUBKA DNA POTRUBÍ


KÓTA DNA POTRUBÍ

KÓTA TERÉNU

KÓTA SROVNÁVACÍ ROVINY (m n. m.)

STANIČENÍ (km, m)

SKLON (%) DÉLKA (m)

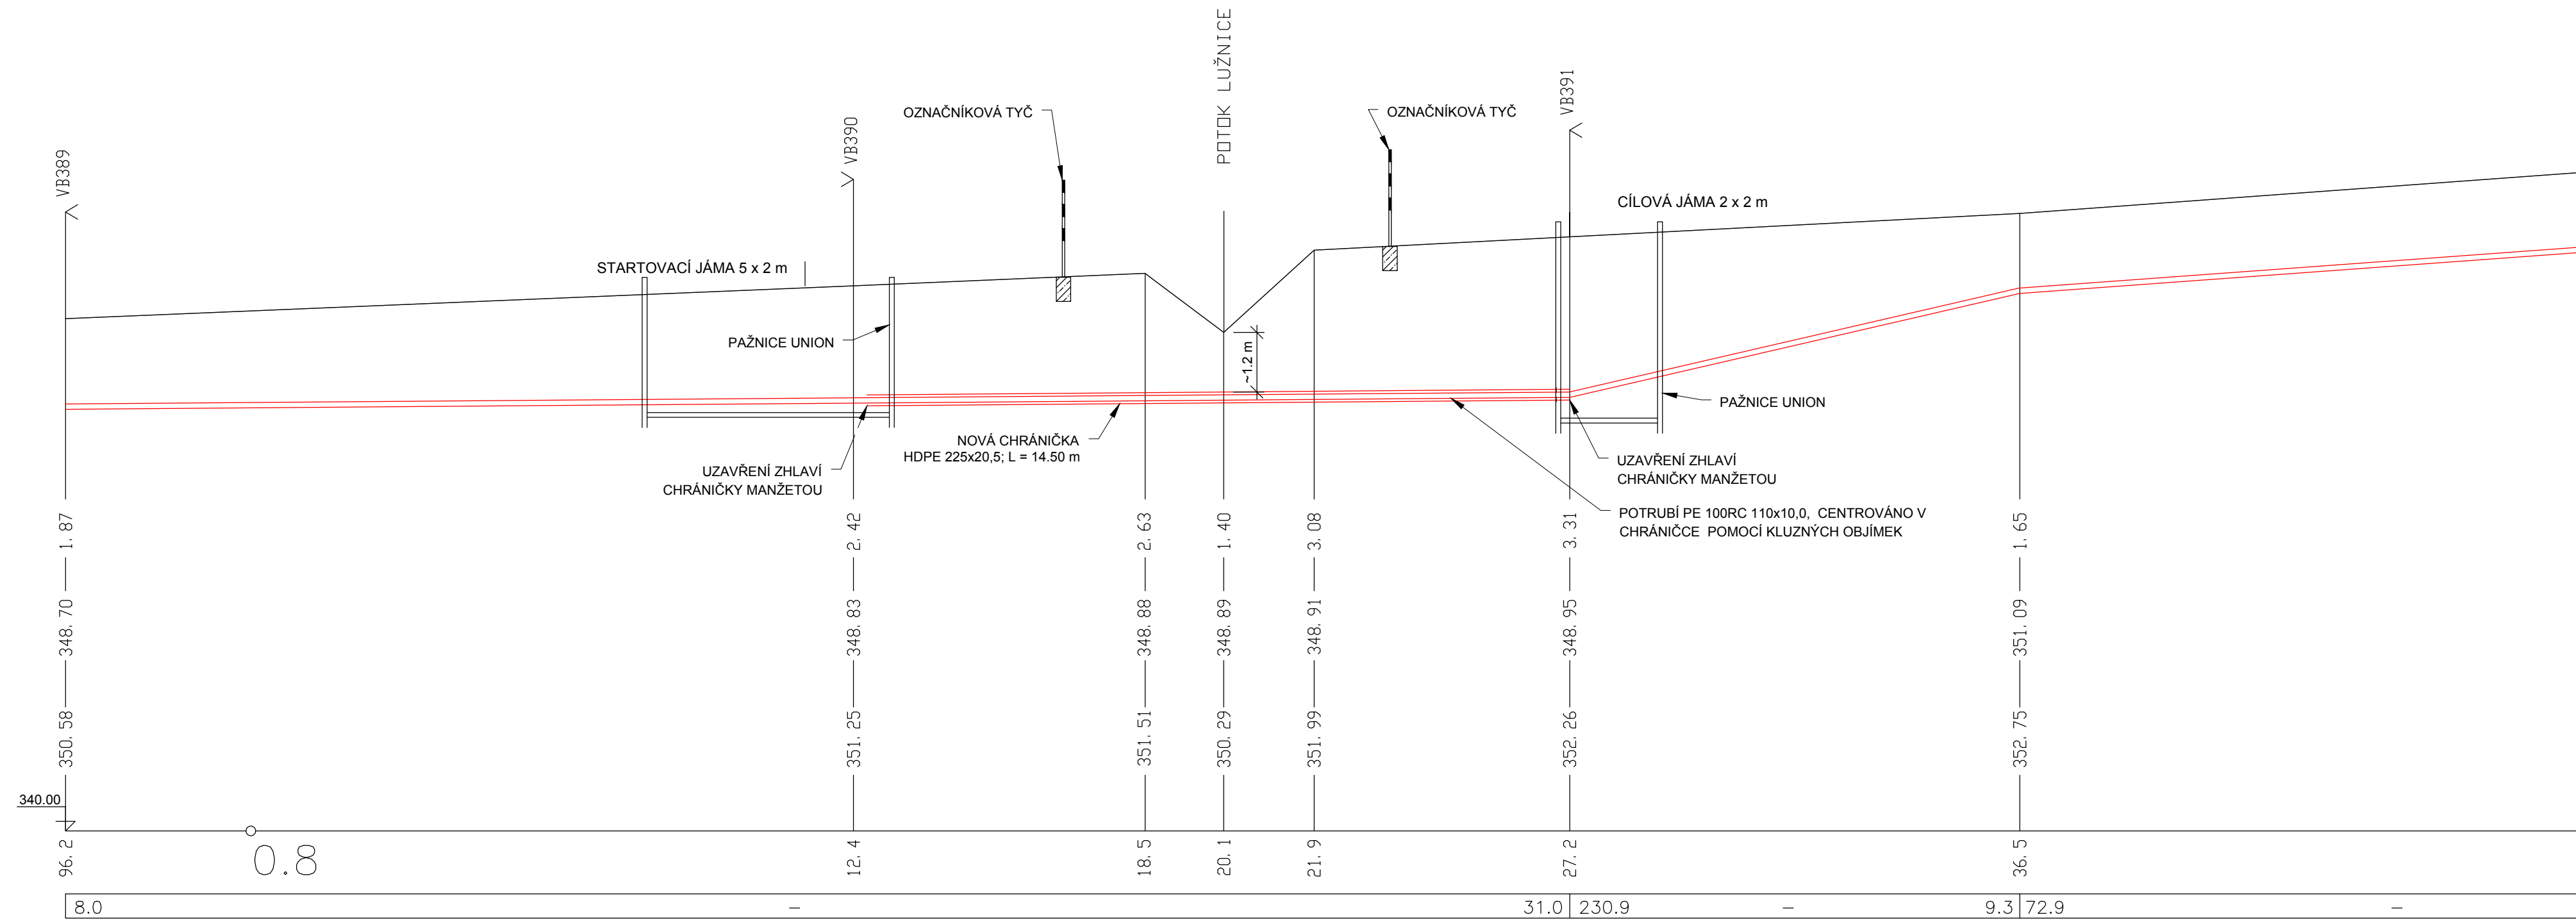

FIALA PROJEKTY S.R.O.			
Projektová a inženýrská činnost			
<small>Lečkova 1521; 149 00 Praha 4; tel: 272 919 539; fmob: 607 88 77 18, 602 580 713; http://www.projekty-ing-fiala.cz; e-mail: projekty@fialaprojekty.cz</small>			
Investor: Obec Bušovice, Bušovice 7, 338 24 Břasy Obec Smědčice, Smedčice 32, 338 24 Břasy		Kontakt investora: Bušovice: Starosta Luboš Pták - 724 180 795 Smědčice: Starostka Jana Šrédlová - 724 181 354	
OUI/MU: Bušovice/Smědčice	Okres: Rokycany	Kraj: Plzeňský	
Vypracoval: Ing. Karel Krňanský	Projektant: Ing. Karel Krňanský	Hl. projektant: Ing. Ivan Fiala	Stupeň: UR+SP
		Kontroloval: Ing. Ivan Fiala	Datum: 03/2021
BUŠOVICE A SMĚDČICE NAPOJENÍ NA VODOVOD, KANALIZACE, ČOV IO-04 VEŘEJNÝ VODOVOD STŘAPOLE SO-01 VEŘEJNÝ VODOVOD - LINIOVÁ STAVBA KRÍŽENÍ S VODOTEČÍ - LUŽNICE			Formát: 4 A4
			Číslo zakázky: 3/20-60
			Měřítko: 1:100
Číslo paré		Číslo přílohy	
		D1.1-13.1	