



# PŮDORYS

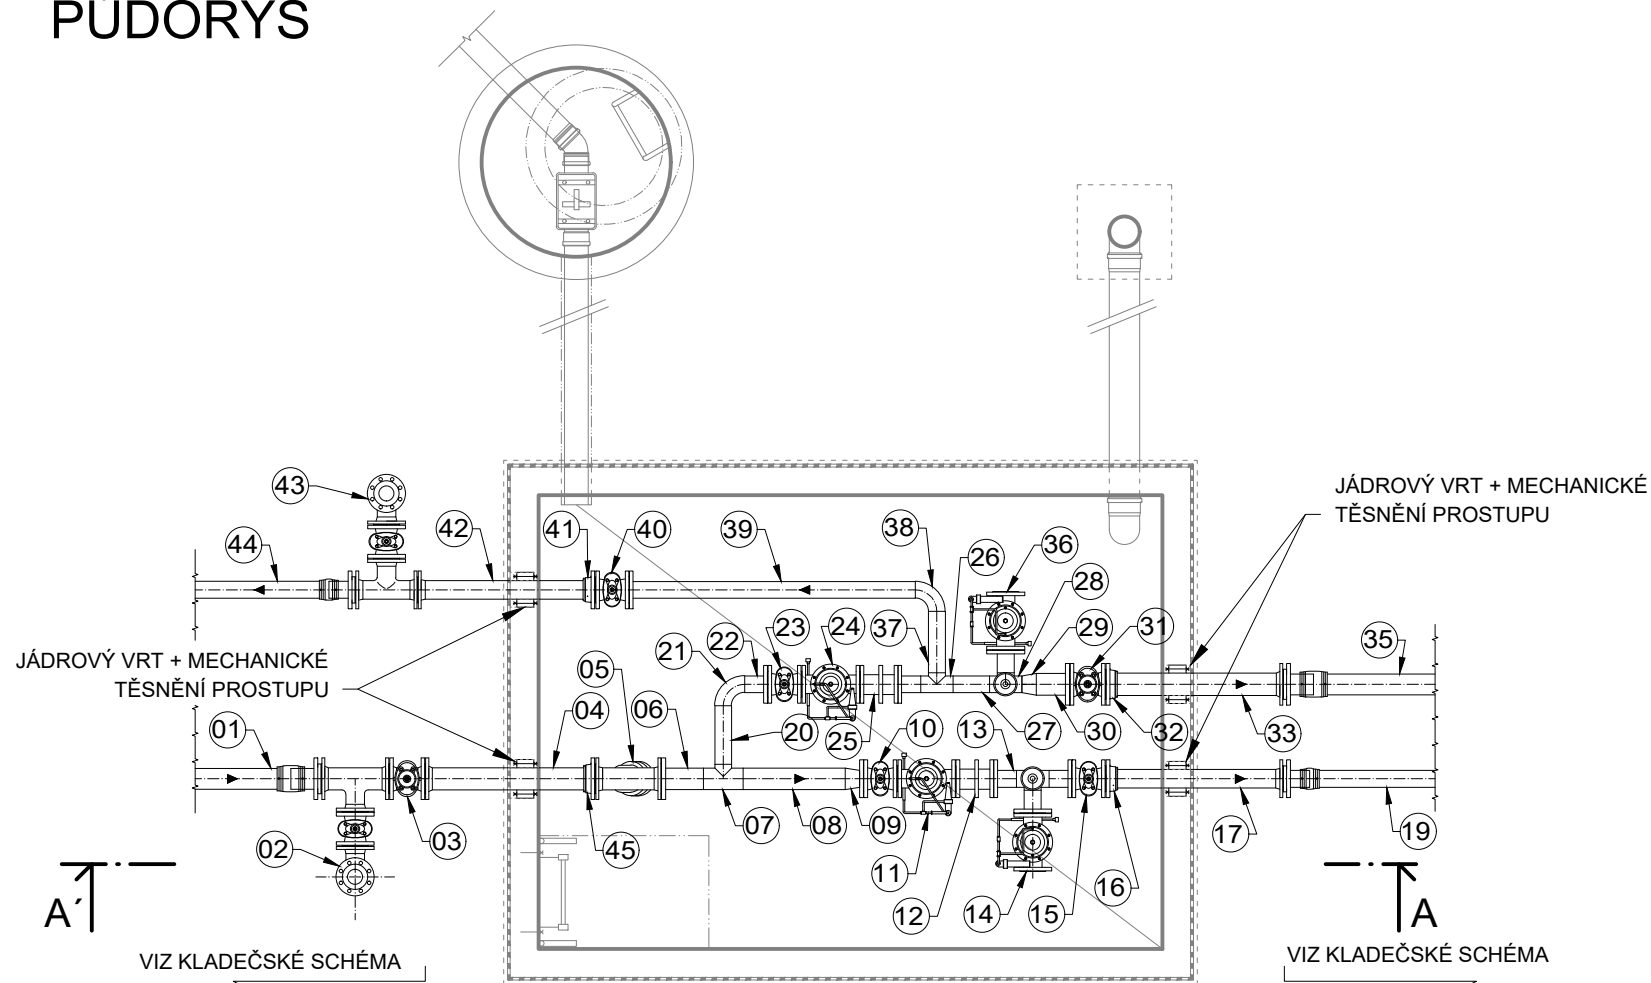

# ŘEZ A-A'

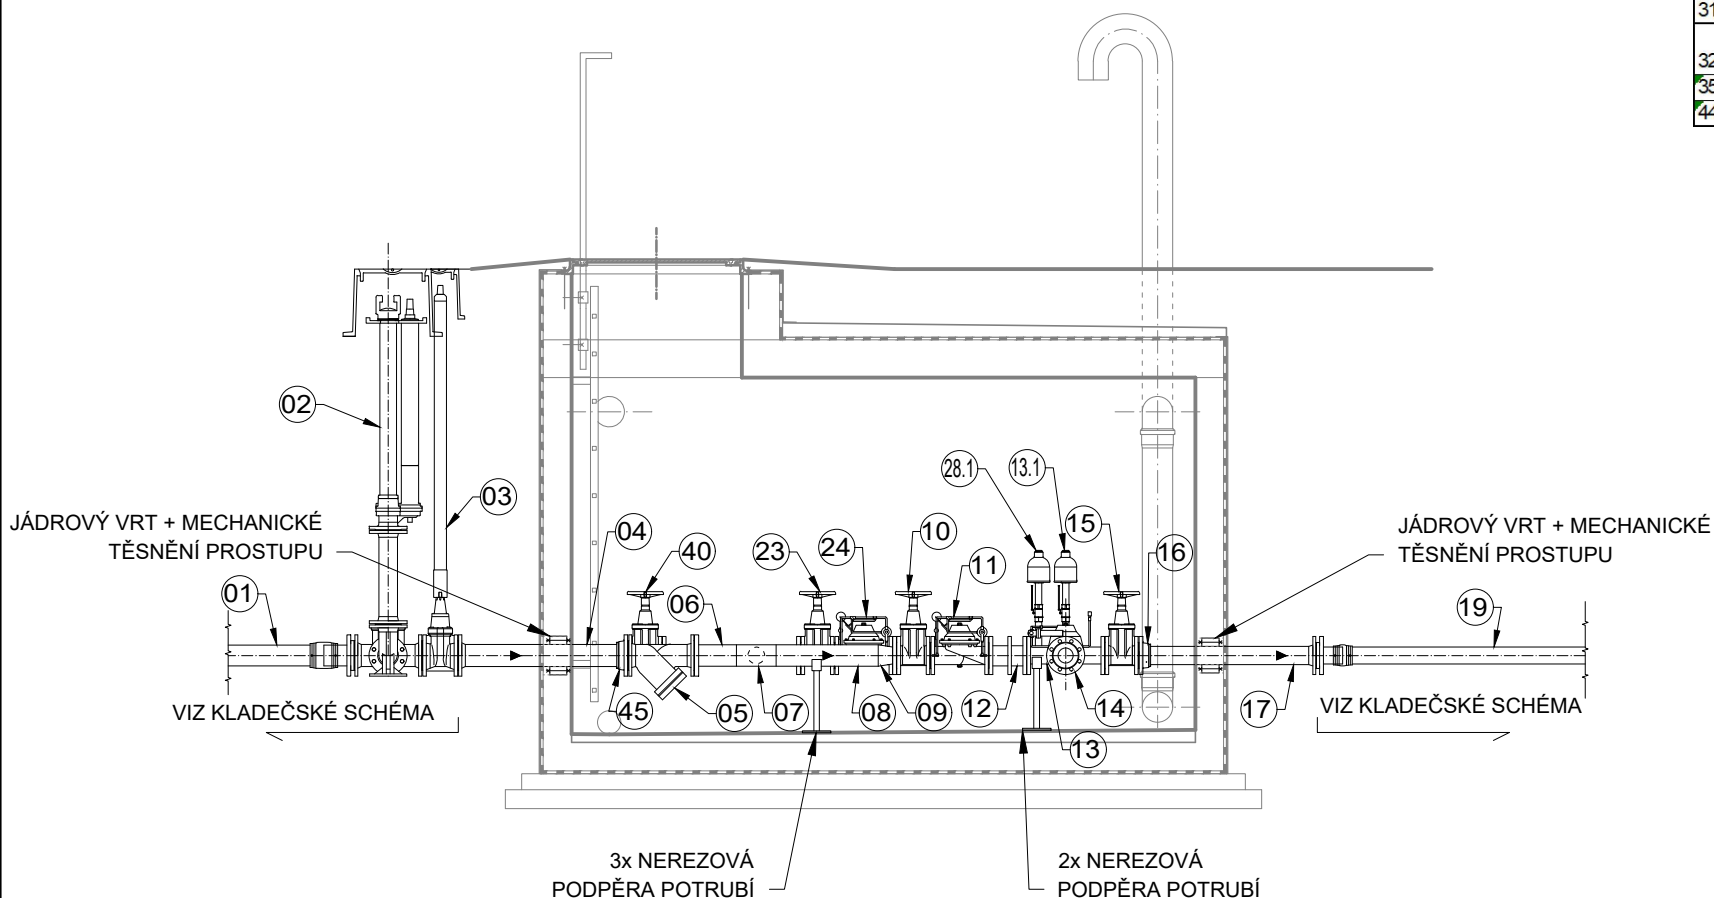

POZICE	POLOŽKA	MATERIÁL	M.J.	POČET	POČET PŘÍRUB	POZNÁMKA
01	Přívodní řad "V4" - PE100RC; 110x10,0	PE	***	***		viz kladečské schéma
02, 43	Podzemní hydrant DN 80 pro odkalení s uzavírací amaturou DN 80 na odbočce	tv. LIT/nerez	***	***		viz kladečské schéma
03	Uzavírací amatura DN 100 před redukční šachtou	tv. LIT	***	***		viz kladečské schéma
04, 33	Trubka přírubová dl. 1000 mm; DN 100; PN 16; s těžkou protikorozní ochranou (GSK)	tv. LIT	ks	2		jednostranná příruba
05	Přírubový filtr s dvojitým sítkem DN 100; PN 16, s těžkou protikorozní ochranou epoxidovým nástřikem, odvodňovací zátkou, nálitky pro osazení manometrů (snímačů), dl. 350 mm, včetně 2 ks manometrů s glycerinovou náplní	tv. LIT	ks	1		
06, 30	Trubka nerezová DN 100 (114,3x2,6) s navěšenou přírubou DN 100	1.4301	m'	0,4	2	
07	T-kus nerezový DN 100/80 (114,3/88,9/114,3x2,6)	1.4301	ks	1		
08	Trubka nerezová DN 100 (114,3x2,6)	1.4301	m'	0,6		
09	Redukce nerezová DN 100/80 (114,3/88,9x2,6) s navěšenou přírubou DN 80	1.4301	m'	1	1	
10, 15, 23, 40	Přírubové měkce těsnící klínové šoupátko s hladkým a volným průtokovým kanálem DN 80 PN 16 s těžkou protikorozní ochranou epoxidovým nástřikem; dl. 180 mm; ruční kolo	tv. LIT	ks	4		
11, 24	Redukční ventil DN 80 PN 16 s tlakoměrnými soupravami včetně glycerinových manometrů, těžká protikorozní ochrana	LIT	ks	2		Výstupní tlak: Střední tl. pásmo - 0,45 MPa Dolní tl. pásmo - 0,20 MPa
12, 25	Montážní vozka dl. 200 mm; DN 80; PN 16; s těžkou protikorozní ochranou (GSK)	tv. LIT	ks	2		
13	Prodložený T-kus nerezový DN 80/80 (88,9/88,9/88,9x2,6) s navěšenou přírubou 3x DN 80	1.4301	ks	1	3	
13.1, 28.1	Automatická odzdušňovací sestava G1" PN 16 - přivařovací nátrubek, trubka DN 25 (33,7/2,0), kulový uzávěr DN 25, automatický odzdušňovací ventil DN 25	1.4301/LIT	ks	2		
14, 36	Pojišťovací ventil DN 80 PN 16 s tlakoměrnou soupravou včetně glycerinového manometru, těžká protikorozní ochrana	LIT	ks	2		Otvírací tlak: Střední tl. pásmo - 0,50 MPa Dolní tl. pásmo - 0,25 MPa
16, 41	Nasunovací příruba pro litinové potrubí DN 80, PN 16 s jistěním proti posunu, GSK	tv. LIT	ks	2		
17, 42	Trubka přírubová dl. 1000 mm; DN 80; PN 16; s těžkou protikorozní ochranou (GSK)	tv. LIT	ks	2		jednostranná příruba
19	Zásobní řad řad "V4.2" - PE100RC; 90x8,2	PE	***	***		viz kladečské schéma
20, 27, 37	Trubka nerezová DN 80 (88,9x2,6)	1.4301	m'	0,9		
21, 38	Koleno 90° nerezové DN 80 (88,9x2,6)	1.4301	ks	2		
22, 39	Trubka nerezová DN 80 (88,9x2,6) s navěšenou přírubou DN 80	1.4301	m'	1,6	2	
26, 28	T-kus nerezový DN 80/80 (88,9/88,9/88,9x2,6) s navěšenou přírubou DN 80	1.4301	ks	2	2	
29	Redukce nerezová DN 100/80 (114,3/88,9x2,6)	1.4301	ks	1		
31	Přírubové měkce těsnící klínové šoupátko s hladkým a volným průtokovým kanálem DN 100 PN 16 s těžkou protikorozní ochranou epoxidovým nástřikem; dl. 190 mm; ruční kolo	tv. LIT	ks	1		
32, 45	Nasunovací příruba pro litinové potrubí DN 100, PN 16 s jistěním proti posunu, GSK	tv. LIT	ks	2		
35	Zásobní řad řad "V5" - PE100RC; 110x10,0	PE	***	***		viz kladečské schéma
44	Zásobní řad řad "V4.1" - PE100RC; 90x8,2	PE	***	***		viz kladečské schéma

## FIALA PROJEKTY S.R.O.

**Projektová a inženýrská činnost**

Lečkova 1521; 149 00 Praha 4; tel: 272 919 539; fmb: 607 88 77 18, 602 580 713; http://www.projekty-ing-fiala.cz; e-mail:projekty@fialaprojekty.cz

<b>Investor:</b> Obec Bušovice, Bušovice 7, 338 24 Břasy Obec Smědčice, Smedčice 32, 338 24 Břasy		<b>Kontakt investora:</b> Bušovice: Starosta Luboš Pták - 724 180 795 Smědčice: Starostka Jana Šrédlová - 724 181 354	
<b>OU/MU:</b> Bušovice/Smědčice	<b>Okres:</b> Rokycany	<b>Kraj:</b> Plzeňský	
<b>Vypracoval:</b> Ing. Karel Krňanský	<b>Projektant:</b> Ing. Karel Krňanský	<b>Hl. projektant:</b> Ing. Ivan Fiala	<b>Stupeň:</b> UR+SP
		<b>Kontroloval:</b> Ing. Ivan Fiala	<b>Datum:</b> 03/2021
<h3>BUŠOVICE A SMĚDČICE</h3> <h4>NAPOJENÍ NA VODOVOD, KANALIZACE, ČOV</h4> <p>IO-03 VEŘEJNÝ VODOVOD SEDLECKO, IO-04 VEŘEJNÝ VODOVOD STŘAPOLE SO-05 ARMATURNÍ ŠACHTA - REDUKČNÍ</p> <h3>ARMATURNÍ ŠACHTA - STROJNĚ</h3>			<b>Formát:</b> 2 A4
			<b>Číslo zakázky:</b> 3/20-60
			<b>Měřítko:</b> 1:40
<b>Číslo paré</b>	<b>Číslo přílohy</b>	D1.1-15.2	