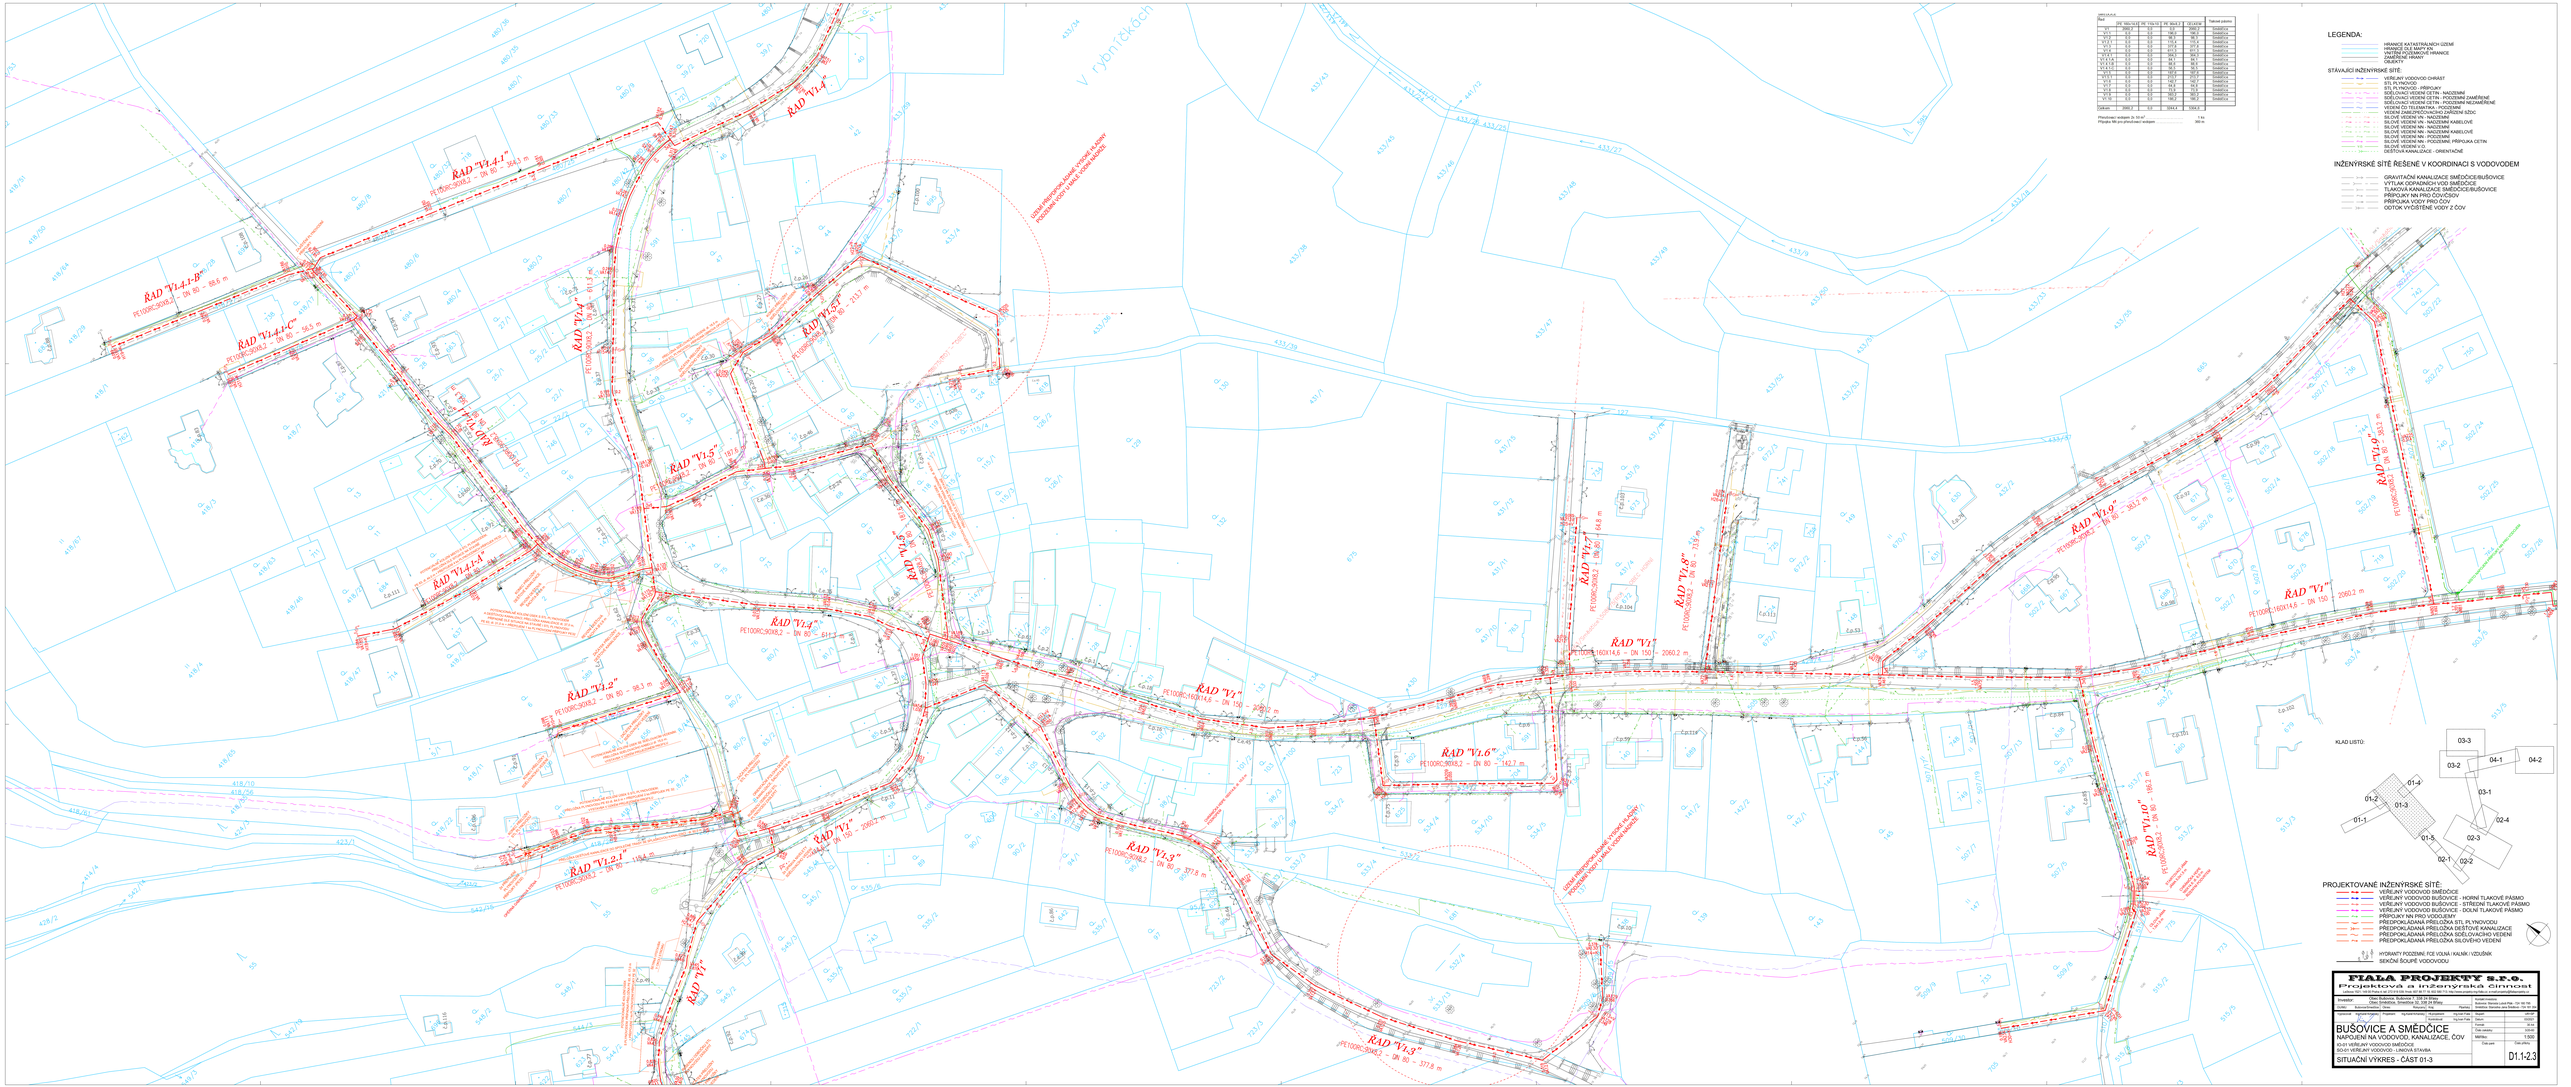
V rybníčkoch
ŘAD "V1.4.1"
PE100RC/SDR9,2 – DN 80 – 364,3 m
ŘAD "V1.4.1-B"
PE100RC/SDR9,2 – DN 80 – 68,6 m
ŘAD "V1.4.1-C"
PE100RC/SDR9,2 – DN 80 – 98,5 m
ŘAD "V1.4.1-A"
ŘAD "V1.4"
PE100RC/SDR9,2 – DN 80 – 61,4 m
ŘAD "V1.5.1"
PE100RC/SDR9,2 – DN 80 – 73,7 m
ŘAD "V1.5"
PE100RC/SDR9,2 – DN 80 – 107,8 m
ŘAD "V1.5.2"
ŘAD "V1.4"
PE100RC/SDR9,2 – DN 80 – 61,1 m
ŘAD "V1.2"
PE100RC/SDR9,2 – DN 80 – 98,3 m
ŘAD "V1.2.1"
PE100RC/SDR9,2 – DN 80 – 119,8 m
ŘAD "V1"
ŘAD "V1"
PE100RC/SDR9,2 – DN 80 – 2867,0 m
ŘAD "V1.3"
PE100RC/SDR9,2 – DN 80 – 377,8 m
ŘAD "V1"
PE100RC/SDR9,2 – DN 80 – 2060,2 m
ŘAD "V1.6"
PE100RC/SDR9,2 – DN 80 – 142,7 m
ŘAD "V1.7"
PE100RC/SDR9,2 – DN 80 – 64,8 m
ŘAD "V1.8"
PE100RC/SDR9,2 – DN 80 – 119,9 m
ŘAD "V1"
PE100RC/160X14,6 – DN 150 – 2060,2 m
ŘAD "V1.9"
PE100RC/SDR9,2 – DN 80 – 383,1 m
ŘAD "V1.9"
PE100RC/SDR9,2 – DN 80 – 383,1 m
ŘAD "V1"
PE100RC/160X14,6 – DN 150 – 2060,2 m
ŘAD "V1.10"
PE100RC/SDR9,2 – DN 80 – 186,2 m
ŘAD "V1.12"
PE100RC/SDR9,2 – DN 80 – 377,8 m
ŘAD "V1"
PE100RC/160X14,6 – DN 150 – 2060,2 m
ŘAD "V1"
PE100RC/160X14,6 – DN 150 – 2060,2 m
ŘAD "V1"
PE100RC/160X14,6 – DN 150 – 2060,2 m
ŘAD "V1"
PE100RC/160X14,6 – DN 150 – 2060,2 m
ÚSEK PŘEPOKLÁDÁNÍ VYSOKOTLAKÝCH POZEMNÍ OVIN LINE VIDEO/MAGNET