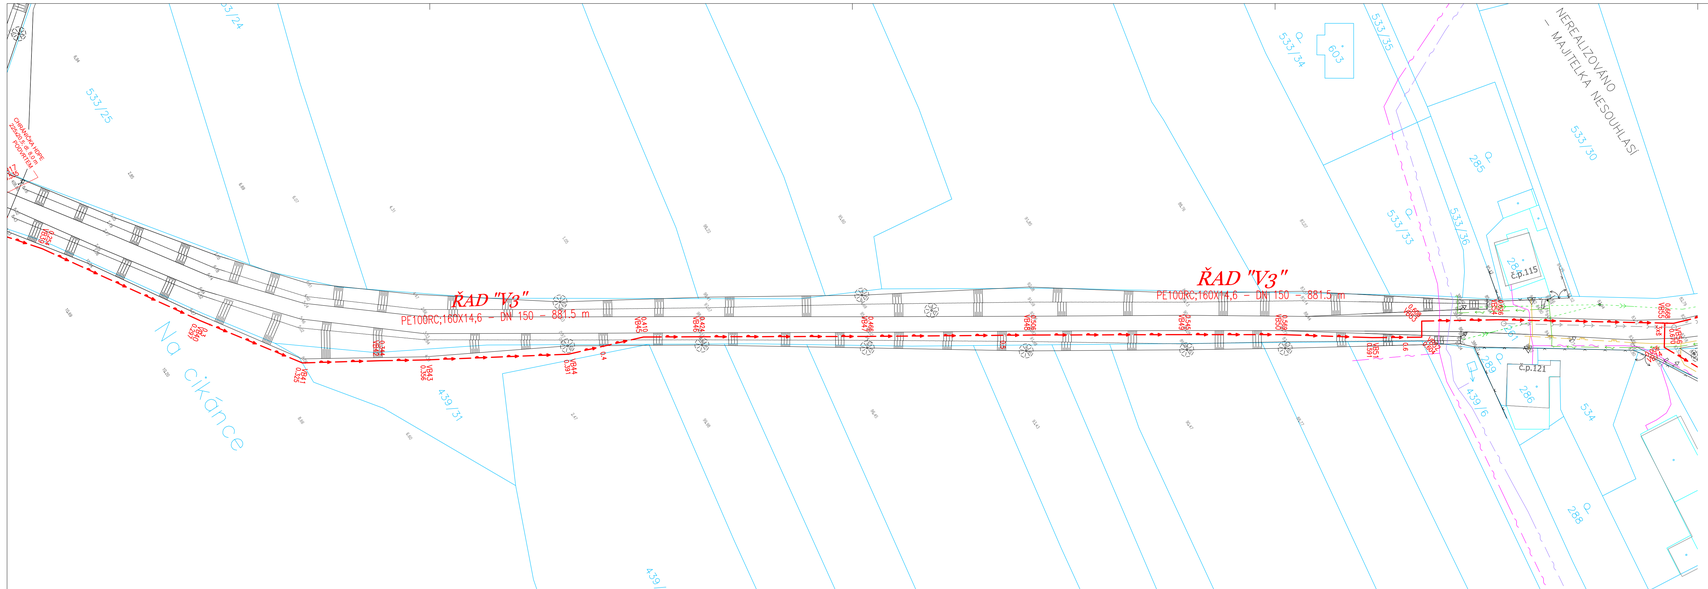

BUŠOVICE

Řad	PE 160x14,6	PE 110x10	PE 90x8,2	CELKEM	Tlakové pásmo
V2	0,0	789,8	0,0	789,8	Bušovice-horní
V3	881,5	294,8	0,0	1176,3	Bušovice-horní
V3.1	0,0	0,0	418,1	418,1	Bušovice-horní
V3.1.1	0,0	0,0	37,4	37,4	Bušovice-horní
V3.1.2	0,0	0,0	111,1	111,1	Bušovice-horní
V3.1.3	0,0	0,0	39,7	39,7	Bušovice-horní
V3.1.4	0,0	0,0	155,6	155,6	Bušovice-horní
V3.2	0,0	0,0	366,0	366,0	Bušovice-horní
V3.2.1	0,0	0,0	99,1	99,1	Bušovice-horní
V3.2.2	0,0	0,0	140,1	140,1	Bušovice-horní
V3.2.3	0,0	0,0	122,5	122,5	Bušovice-horní
V3.3	0,0	390,4	214,8	605,2	Bušovice-horní
V3.3.1	0,0	0,0	141,7	141,7	Bušovice-horní
V3.3.2	0,0	0,0	56,5	56,5	Bušovice-horní
V3.3.3	0,0	0,0	109,3	109,3	Bušovice-horní
V3.3.4	0,0	0,0	95,4	95,4	Bušovice-horní
V3.4	0,0	0,0	144,4	144,4	Bušovice-horní
V3.5	0,0	0,0	189,7	189,7	Bušovice-horní
V3.5.1	0,0	0,0	59,5	59,5	Bušovice-horní
Celkem	881,5	1475,0	2494,9	4851,4	

Zásobní vodojem 2x 100m^3 ..... 1 ks
Přípojka NN pro zásobní vodojem vodojem ..... 775 m

KLAD LISTŮ:

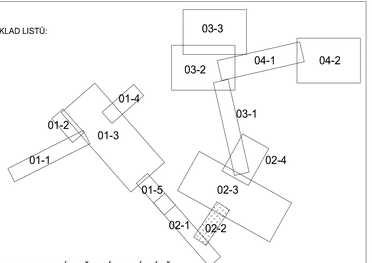

LEGENDA:

- HRANICE KATASTRÁLNÍCH ÚZEMÍ
- HRANICE DLE MAPY KN
- VNITŘNÍ POZEMKOVÉ HRANICE
- ZAMĚŘENÉ HRANY
- OBJEKTY

STÁVAJÍCÍ INŽENÝRSKÉ SÍTĚ:

- VEŘEJNÝ VODOVOD CHRÁST
- STL PLYNOVOD
- STL PLYNOVOD - PŘÍPOJKY
- SDĚLOVACÍ VEDENÍ CETIN - NADZEMNÍ
- SDĚLOVACÍ VEDENÍ CETIN - PODZEMNÍ ZAMĚŘENÉ
- SDĚLOVACÍ VEDENÍ CETIN - PODZEMNÍ NEZAMĚŘENÉ
- VEDENÍ ČD TELEMATIKA - PODZEMNÍ
- VEDENÍ ZABEZPEČOVACÍHO ZAŘÍZENÍ SŽDC
- SILOVÉ VEDENÍ VN - NADZEMNÍ
- SILOVÉ VEDENÍ VN - NADZEMNÍ KABELOVÉ
- SILOVÉ VEDENÍ NN - NADZEMNÍ
- SILOVÉ VEDENÍ NN - NADZEMNÍ KABELOVÉ
- SILOVÉ VEDENÍ NN - PODZEMNÍ
- SILOVÉ VEDENÍ NN - PODZEMNÍ; PŘÍPOJKA CETIN
- SILOVÉ VEDENÍ V.O.
- DEŠŤOVÁ KANALIZACE - ORIENTAČNĚ

INŽENÝRSKÉ SÍTĚ ŘEŠENÉ V KOORDINACI S VODOVODEM

- GRAVITAČNÍ KANALIZACE SMĚDČICE/BUŠOVICE
- VÝTLAK ODPADNÍCH VOD SMĚDČICE
- TLAKOVÁ KANALIZACE SMĚDČICE/BUŠOVICE
- PŘÍPOJKY NN PRO ČOVIČSOV
- PŘÍPOJKA VODY PRO ČOV
- ODTOK VYČIŠTĚNÉ VODY Z ČOV

PROJEKTOVANÉ INŽENÝRSKÉ SÍTĚ:

- VEŘEJNÝ VODOVOD SMĚDČICE
- VEŘEJNÝ VODOVOD BUŠOVICE - HORNÍ TLAKOVÉ PÁSMO
- VEŘEJNÝ VODOVOD BUŠOVICE - STŘEDNÍ TLAKOVÉ PÁSMO
- VEŘEJNÝ VODOVOD BUŠOVICE - DOLNÍ TLAKOVÉ PÁSMO
- PŘÍPOJKY NN PRO VODOJEMY
- PŘEDPOKLÁDANÁ PŘELOŽKA STL PLYNOVODU
- PŘEDPOKLÁDANÁ PŘELOŽKA DEŠŤOVÉ KANALIZACE
- PŘEDPOKLÁDANÁ PŘELOŽKA SDĚLOVACÍHO VEDENÍ
- PŘEDPOKLÁDANÁ PŘELOŽKA SILOVÉHO VEDENÍ
- HYDRANTY PODZEMNÍ; FCE VOLNÁ / KALNÍK / VZDUŠNÍK
- SEKČNÍ ŠOUPĚ VODOVODU

FIALA PROJEKTY s.r.o.
Projektová a inženýrská činnost
Lužická 1521, 149 00 Praha 4, tel. 272 919 535, fmob. 607 88 77 18, 602 380 713, http://www.projekty.org-fiala.cz, e-mail:projekty@fialaprojekty.cz

Investor:	Obec Bušovice, Bušovice 7, 338 24 Břasy Obec Šmědčice, Šmědčice 32, 338 24 Břasy	Kontakt investora:	Bušovice: Starosta Luboš Plák - 724 180 795 Šmědčice: Starosta Jana Švédová - 724 181 354
DUMU: Bušovice/Smědčice	Okres: Rokycany	Kraj: Plzeňský	

Vypracoval: Ing.Karel Křišťanský	Projektant: Ing.Karel Křišťanský	Hl.projektant: Ing.Ivan Fiala	Stupeň:		
		Kontroloval: Ing.Ivan Fiala	Datum:	03/2021	
BUŠOVICE A SMĚDČICE			Formát:	6 x A	
NAPOJENÍ NA VODOVOD, KANALIZACE, ČOV			Číslo zakázky:	3/20-60	
IO-02 VEŘEJNÝ VODOVOD BUŠOVICE			Měřítko:	1:500	
SO-01 VEŘEJNÝ VODOVOD - LINIOVÁ STAVBA			Číslo paré	Číslo přílohy	
SITUAČNÍ VÝKRES - ČÁST 02-2				D1.1-3.2	