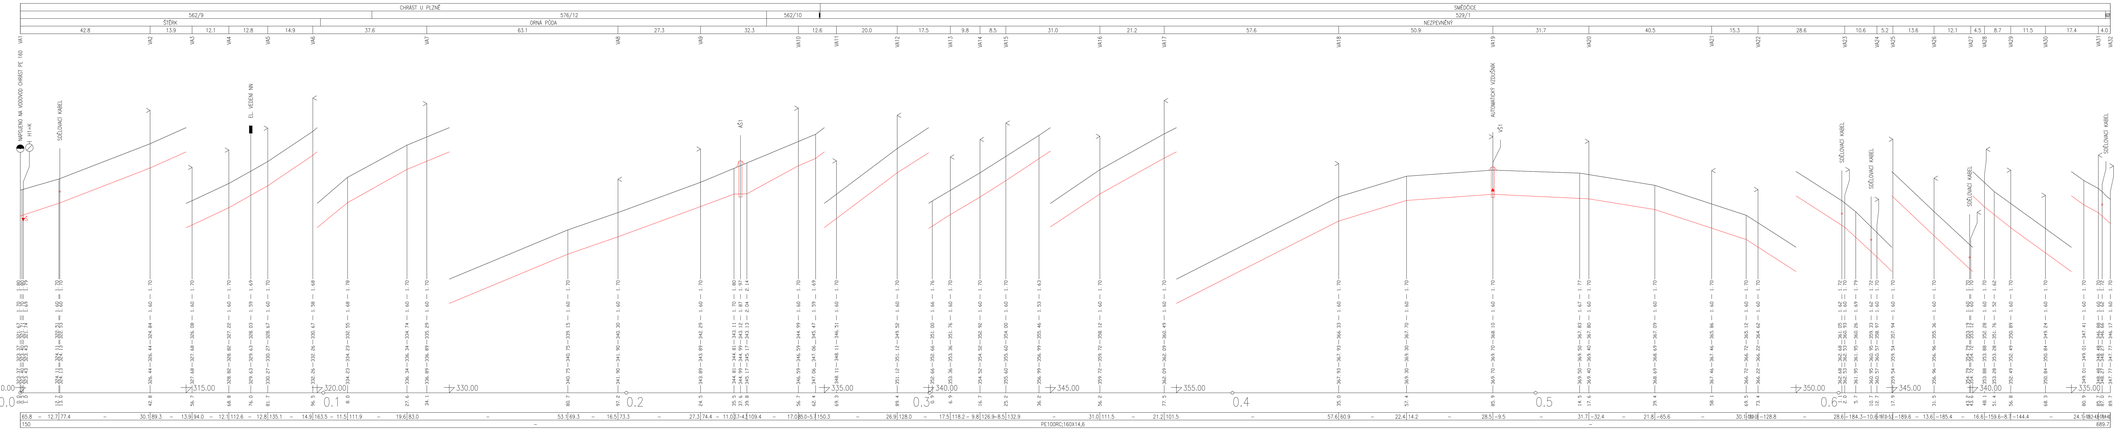


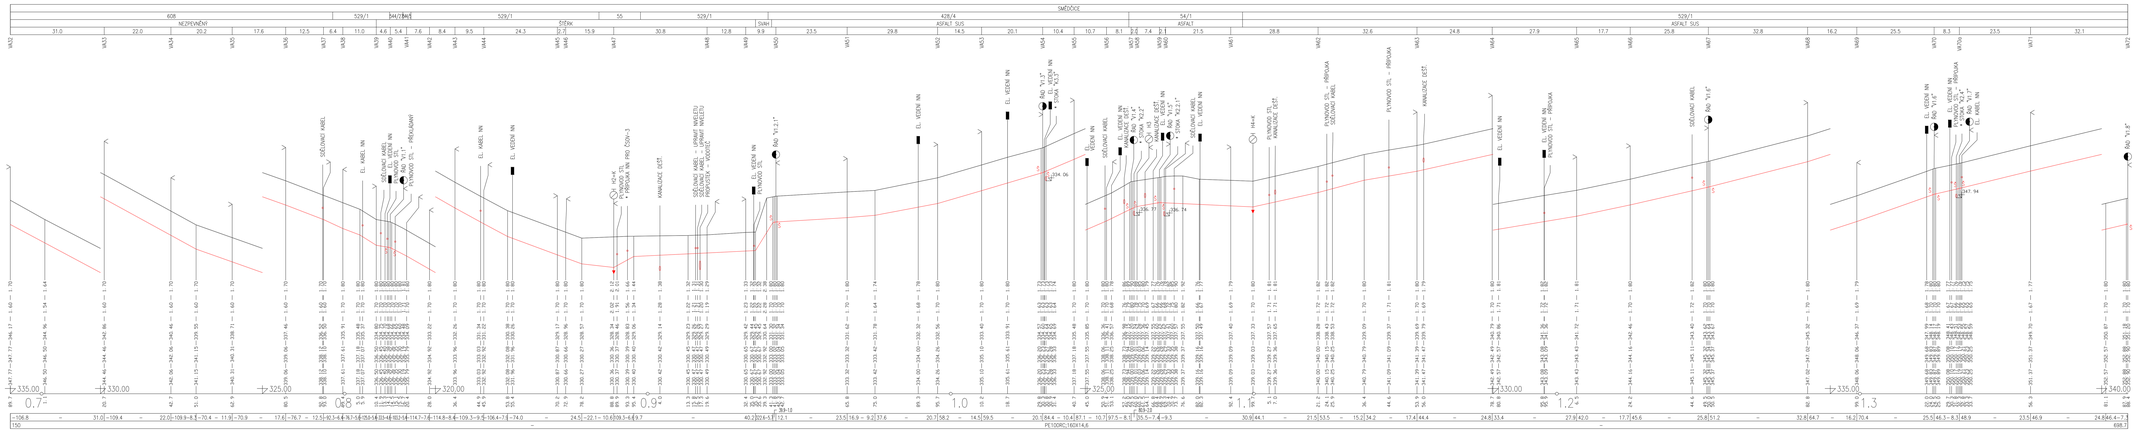


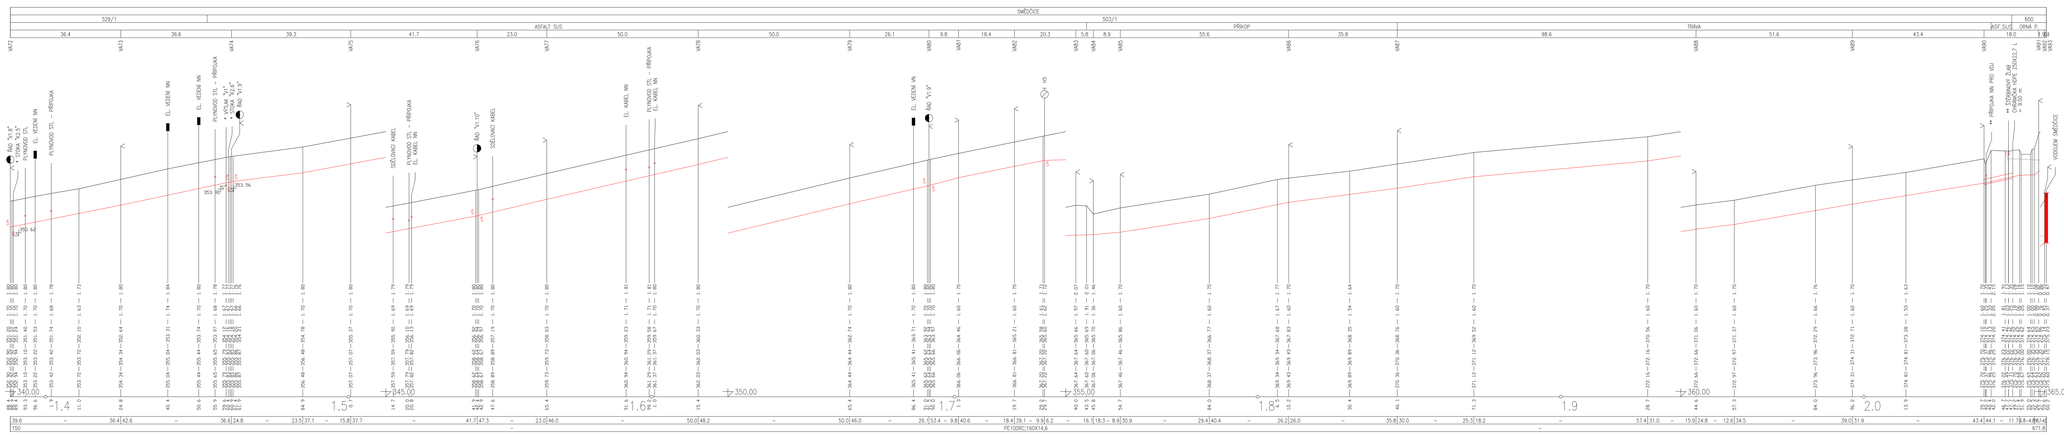


* OBJEKTY ŘEŠENÉ V KOORDINOVANÉ STAVBĚ VEŘEJNÉ SPLAŠKOVÉ KANALIZACE
** SOUVISEJÍCÍ OBJEKTY PROJEKTOVANÉ V RÁMCI VÝSTAVBY VEŘEJNÉHO VODOVODU

POZN.:
PŘEKRÝVALÁ(NÉ) VÝŠKOVÉ ÚROVNĚ ULOŽENÍ STÁVAJÍCÍCH SÍTÍ V MÍSTECH KŘÍŽENÍ JSOU VYNESENY V SOULADU S ČSN 73 6005. VÝŠKOVÉ ÚROVNĚ LZE POVAŽOVAT POUZE ZA ORIENTAČNÍ. PŘED VÝSTAVBOU JE ZHOTOVITEL POVINEN ZAJISTIT POLOHOPISNÉ A VÝŠKOPISNÉ VYTYČENÍ VŠECH NŽ(NV)TRAFICH SÍTÍ JEJICH SPRÁVCŮ. V KRITICKÝCH KŘÍŽENÍCH PROVEST OVĚŘOVACÍ SONDY.

**FIALA PROJEKTY s.r.o.**
Projektová a inženýrská činnost
Lužická 992, 140 00 Praha 4, tel: 271 915 205, fax: 241 761 175, IČO: 601 73 115, http://www.projekty-fiala.cz, zvonek@projekty-fiala.cz

| | | | |
|---|---|---|---|
| Investor: | Obec Bušovice, Bušovice 7, 338 24 Bířový<br>Obec Smědčice, Smědčice 32, 338 24 Bířový | Kontrolní inženýrna: | Bušovice: Severin Louck Plán – TSK 140 795<br>Smědčice: Radoslav Jana Sedláčka - TSK 131 284 |
| Kraj: Plzeňský kraj | Okres: Rokycany | Katastrální území: Bušovice, Smědčice | |
| Vypracoval: Ing.Karel Fiala | Projektant: Ing.Karel Kleinhampl | Kontroloval: Ing.Karel Fiala | Ing.Karel Fiala |
| BUŠOVICE A SMĚDČICE | | Datum: | 10/2021 |
| NAPOJENÍ NA VODOVOD, KANALIZACE, ČOV | | Formát: | 24 A4 |
| ID-01 VEŘEJNÝ VODOVOD SMĚDČICE | | Dále pokračuj: | 1/2/4/5 |
| SO-01 VEŘEJNÝ VODOVOD - LINIOVÁ STAVBA | | Měřítko: | 1:500/100 |
| PODÉLNÝ PROFIL - ŘAD "V1" | | Dále pokračuj: | Dále přílohy |
| | | | D1.1-6.1 |