


ÚZEMÍ OBCE
ČÍSLO PARCELY – NÁZEV ULICE
DRUH PŮVRCHU
VZDÁLENOSTI LOMOVÝCH BODŮ
OZNAČENÍ LOMOVÝCH BODŮ

ŘAD "V1.1"

1:500 / 1:100


HĹBOUBKA DNA VÝKOPU
HĹBOUBKA DNA POTRUBÍ
KÓTA DNA POTRUBÍ
KÓTA UPRAVENÉHO TERÉNU
KÓTA PŮVODNÍHO TERÉNU
KÓTA SROVNÁVACÍ ROVINY (m n. m.)
STANIČNÍ (km, m)
SKLON (%) DÉLKA (m)
PROFIL DN-MATERIÁL-DÉLKA (m)

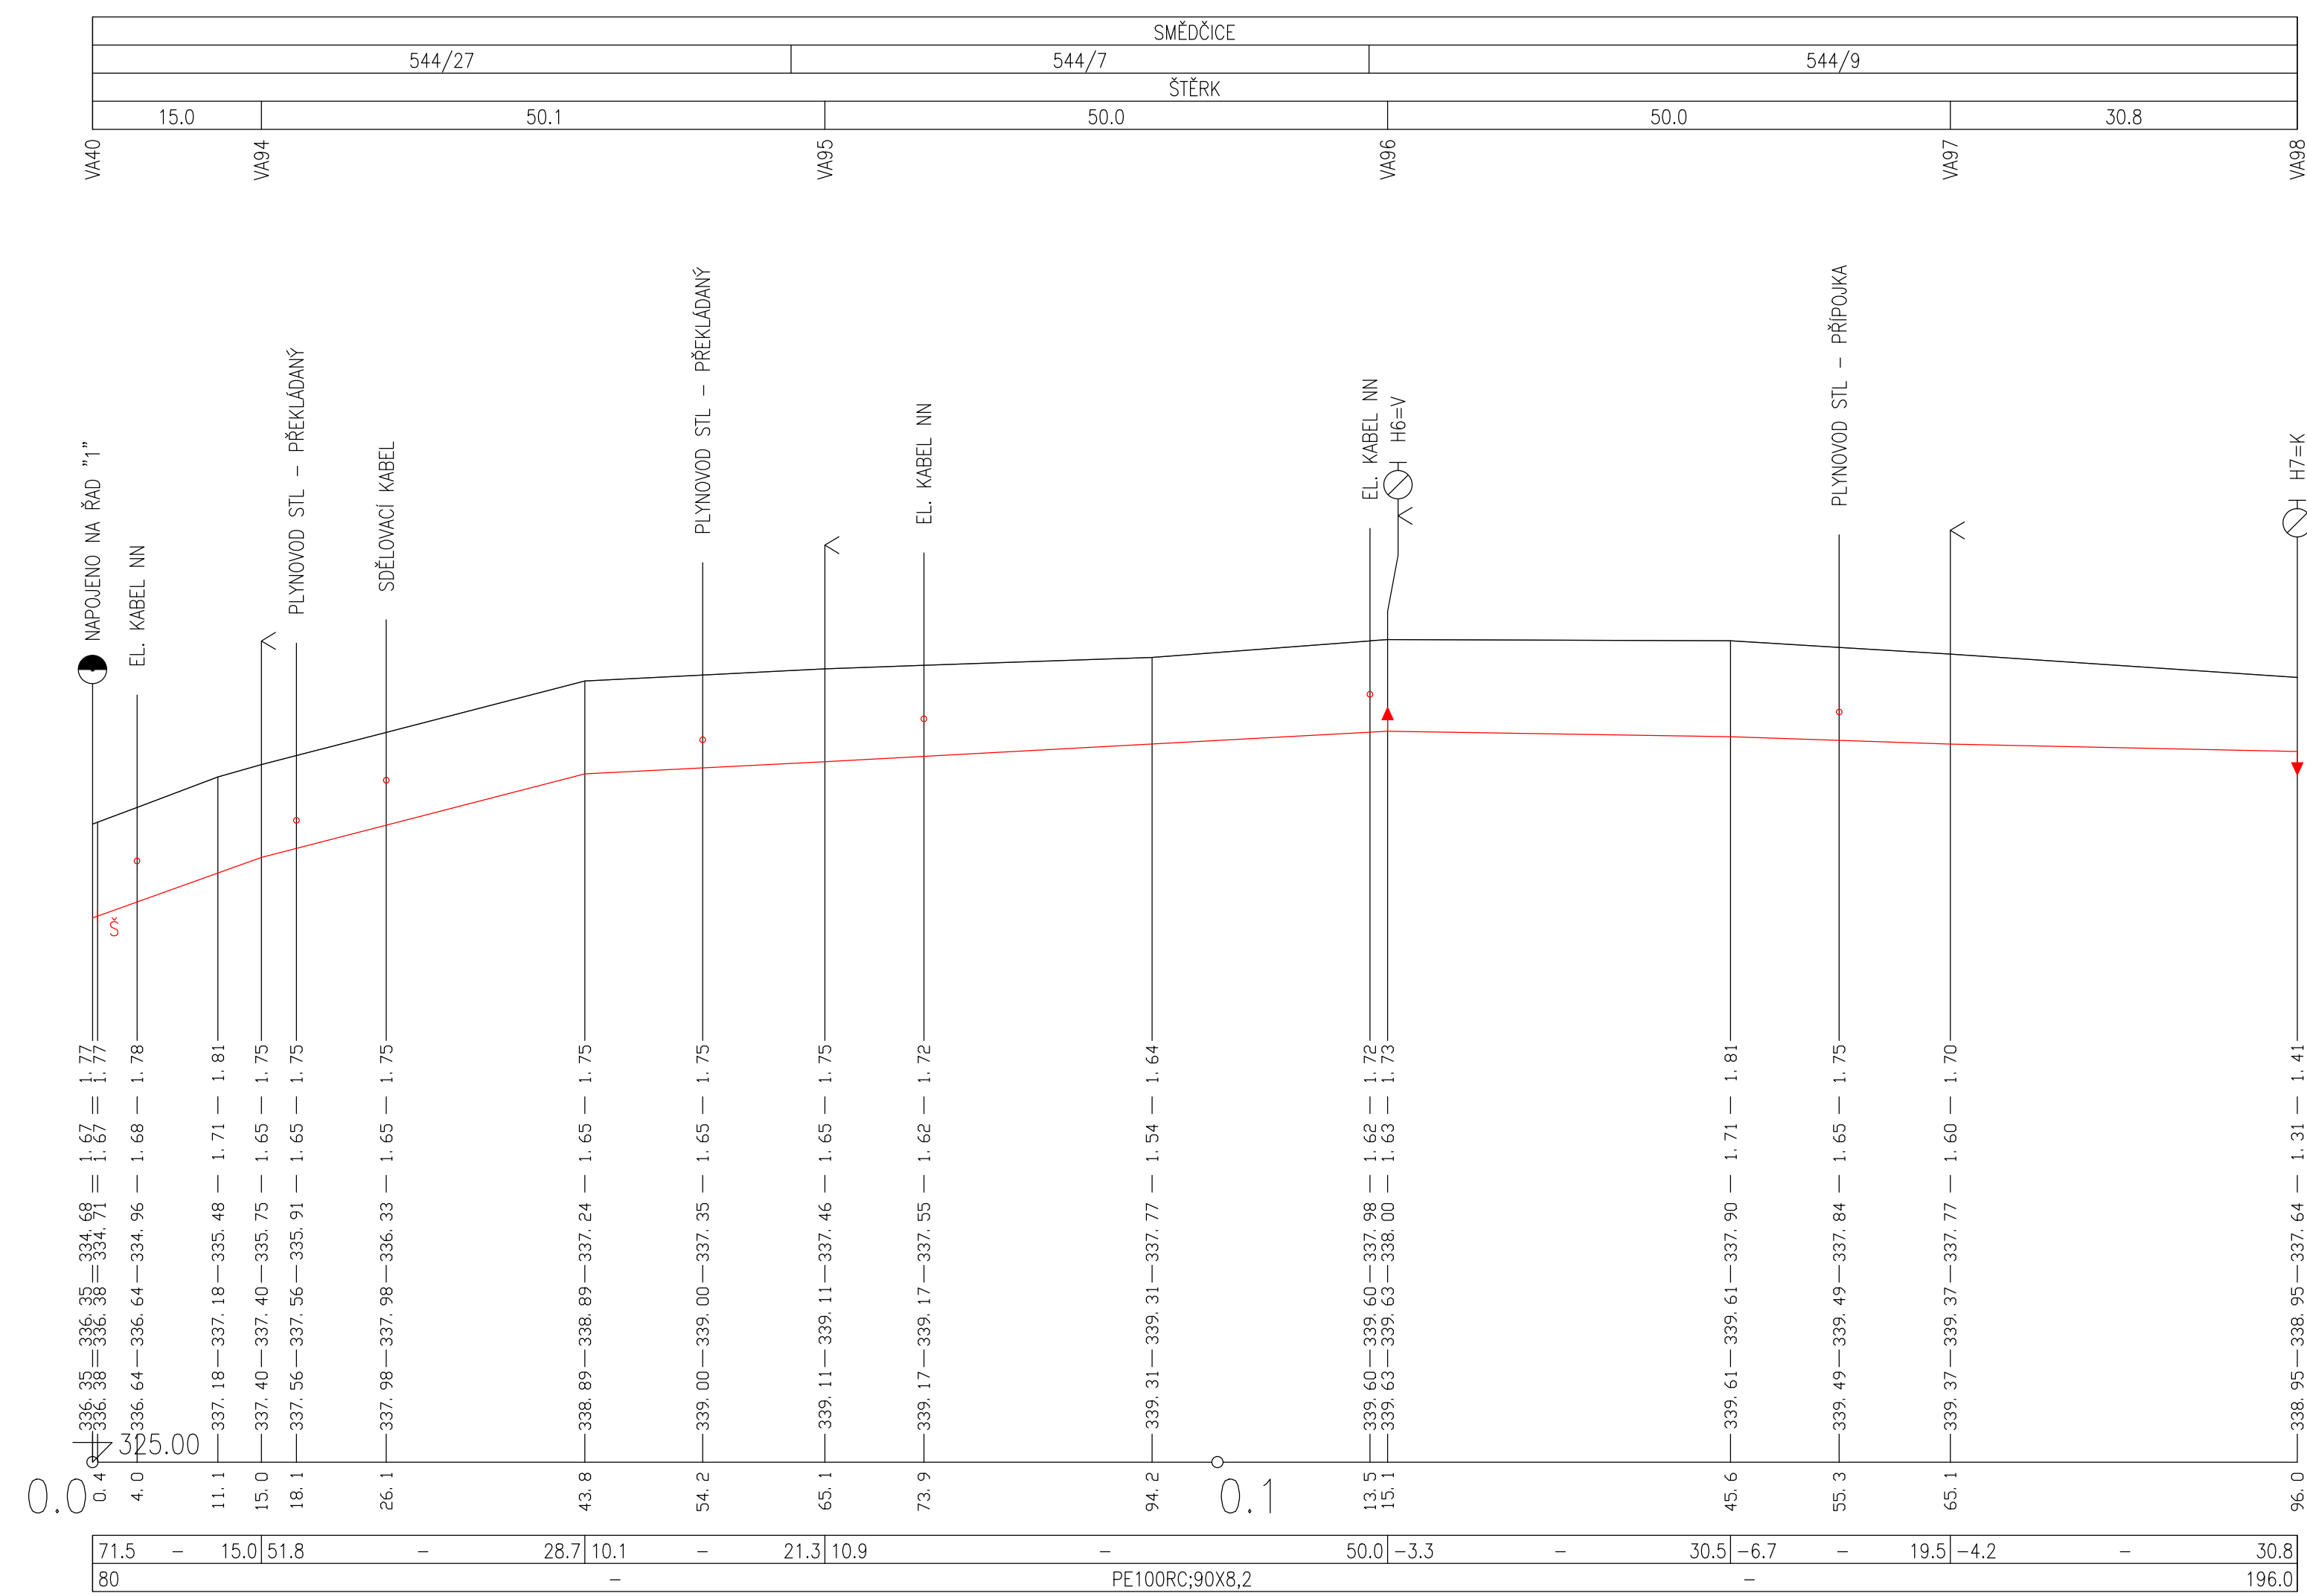

ŘAD "V1.2"

1:500 / 1:100


HĹBOUBKA DNA VÝKOPU
HĹBOUBKA DNA POTRUBÍ
KÓTA DNA POTRUBÍ
KÓTA UPRAVENÉHO TERÉNU
KÓTA PŮVODNÍHO TERÉNU
KÓTA SROVNÁVACÍ ROVINY (m n. m.)
STANIČNÍ (km, m)
SKLON (%) DÉLKA (m)
PROFIL DN-MATERIÁL-DÉLKA (m)

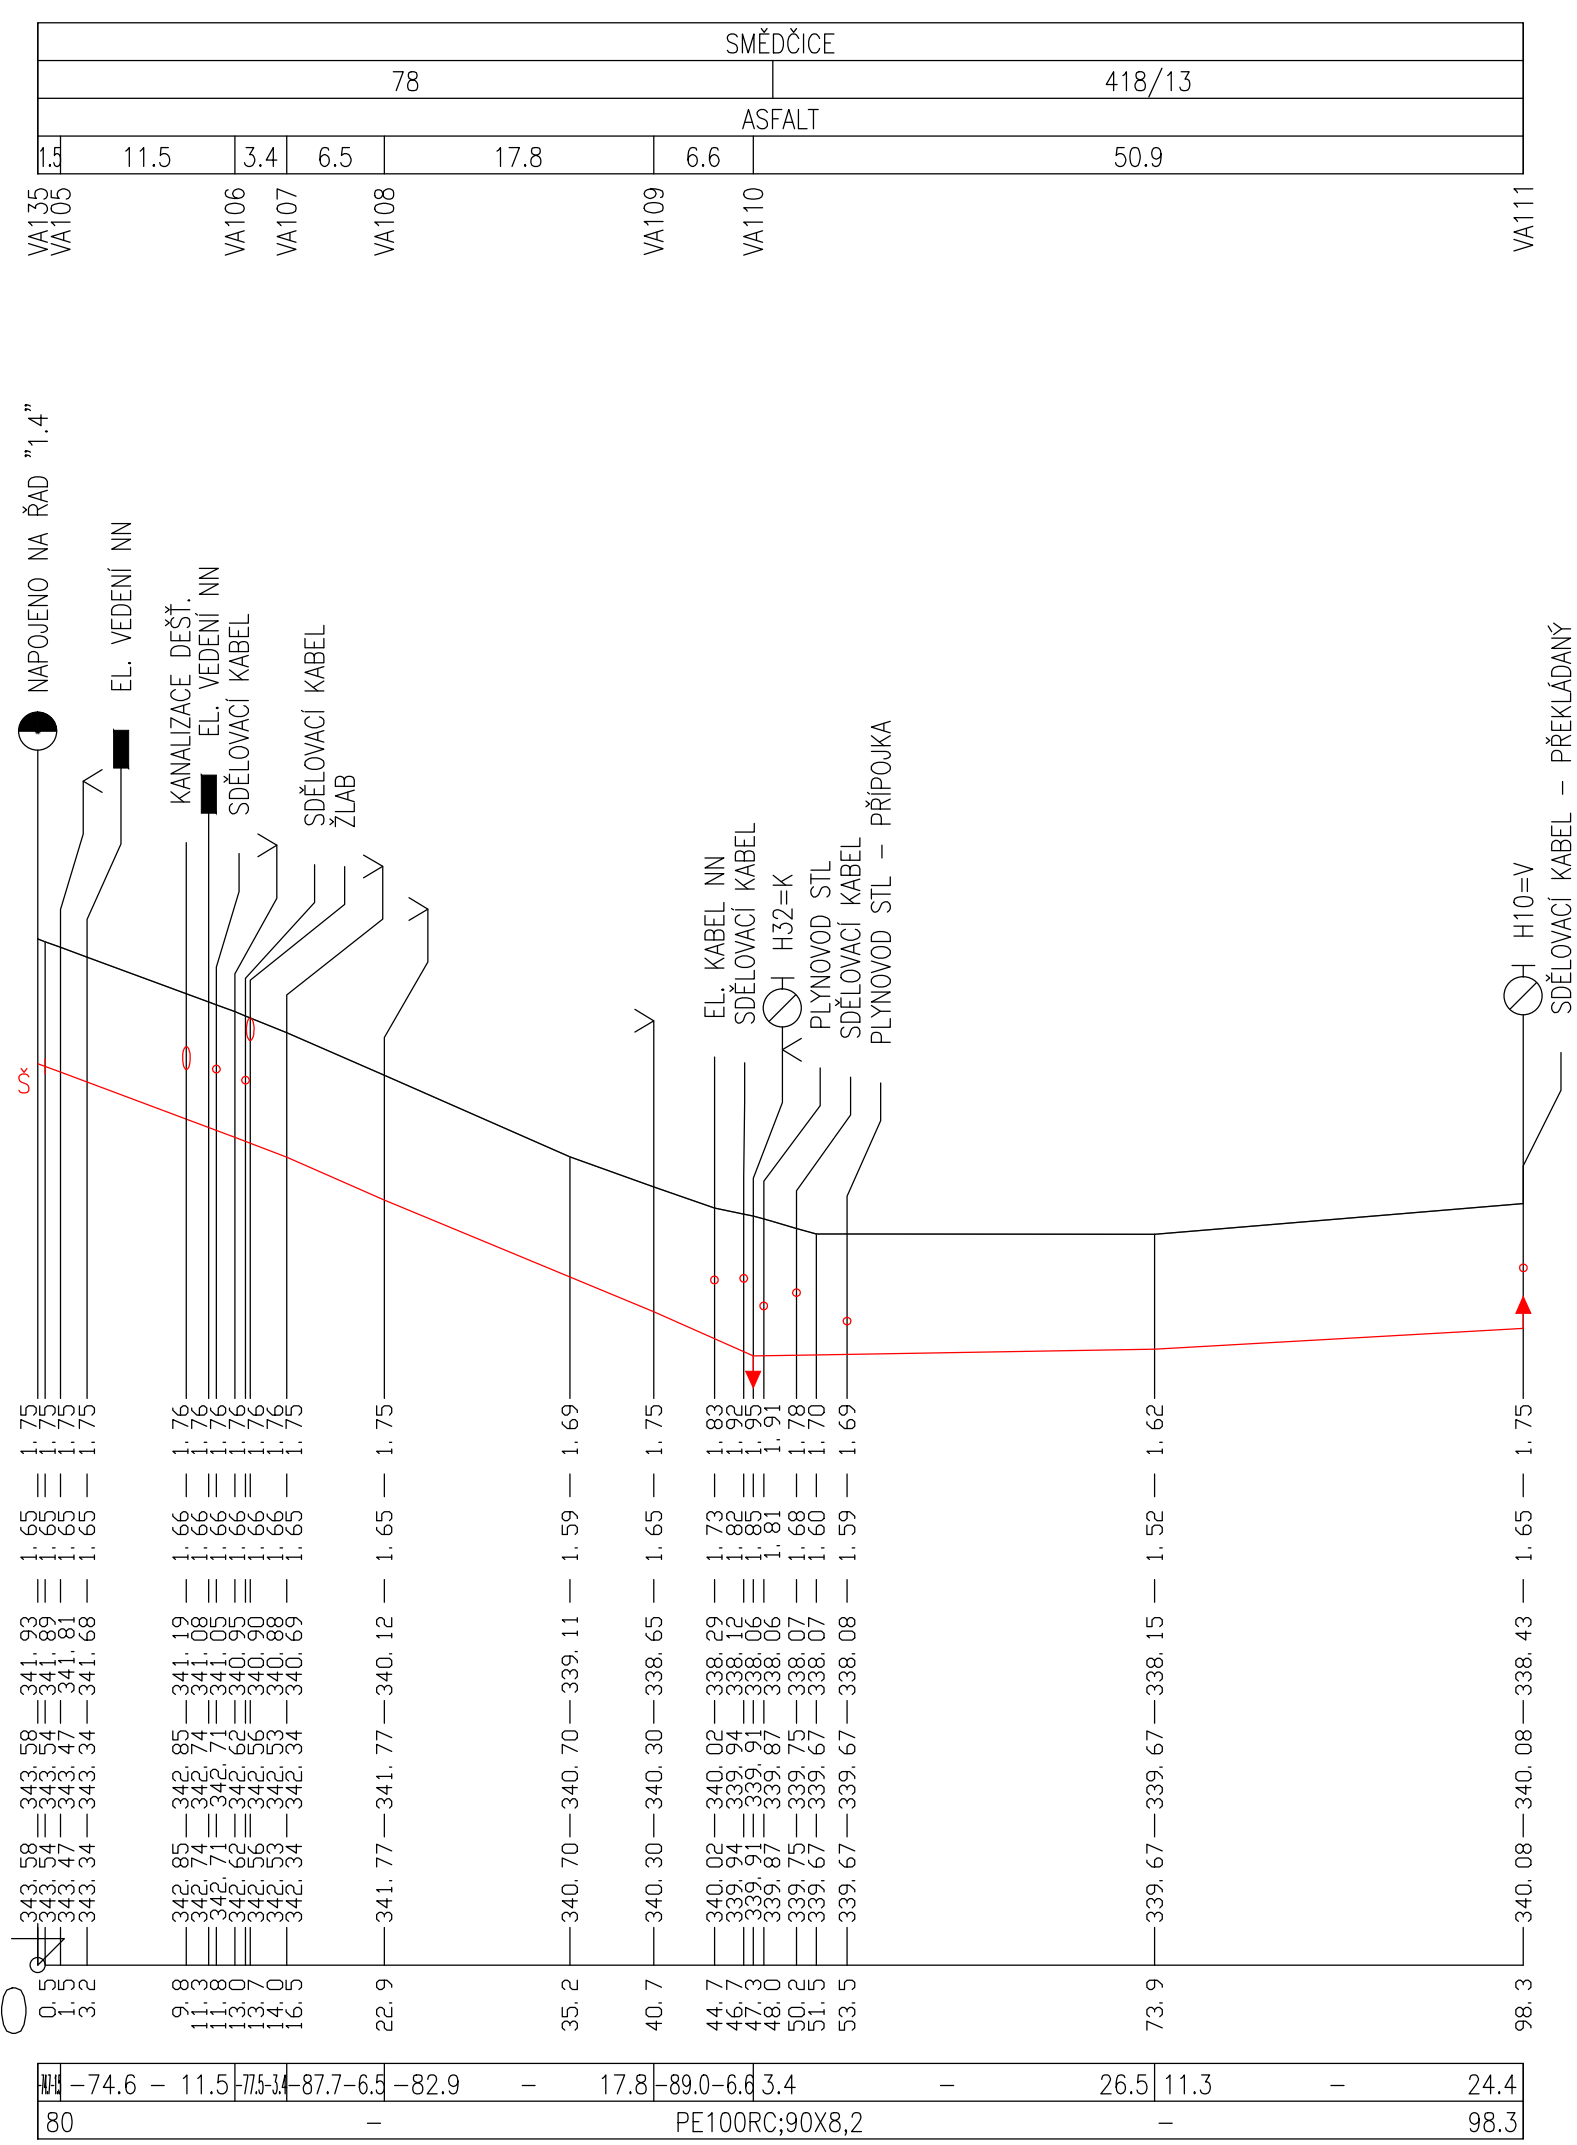

ŘAD "V1.2.1"

1:500 / 1:100

HĹBOUBKA DNA VÝKOPU
HĹBOUBKA DNA POTRUBÍ
KÓTA DNA POTRUBÍ
KÓTA UPRAVENÉHO TERÉNU
KÓTA PŮVODNÍHO TERÉNU
KÓTA SROVNÁVACÍ ROVINY (m n. m.)
STANIČNÍ (km, m)
SKLON (%) DÉLKA (m)
PROFIL DN-MATERIÁL-DÉLKA (m)

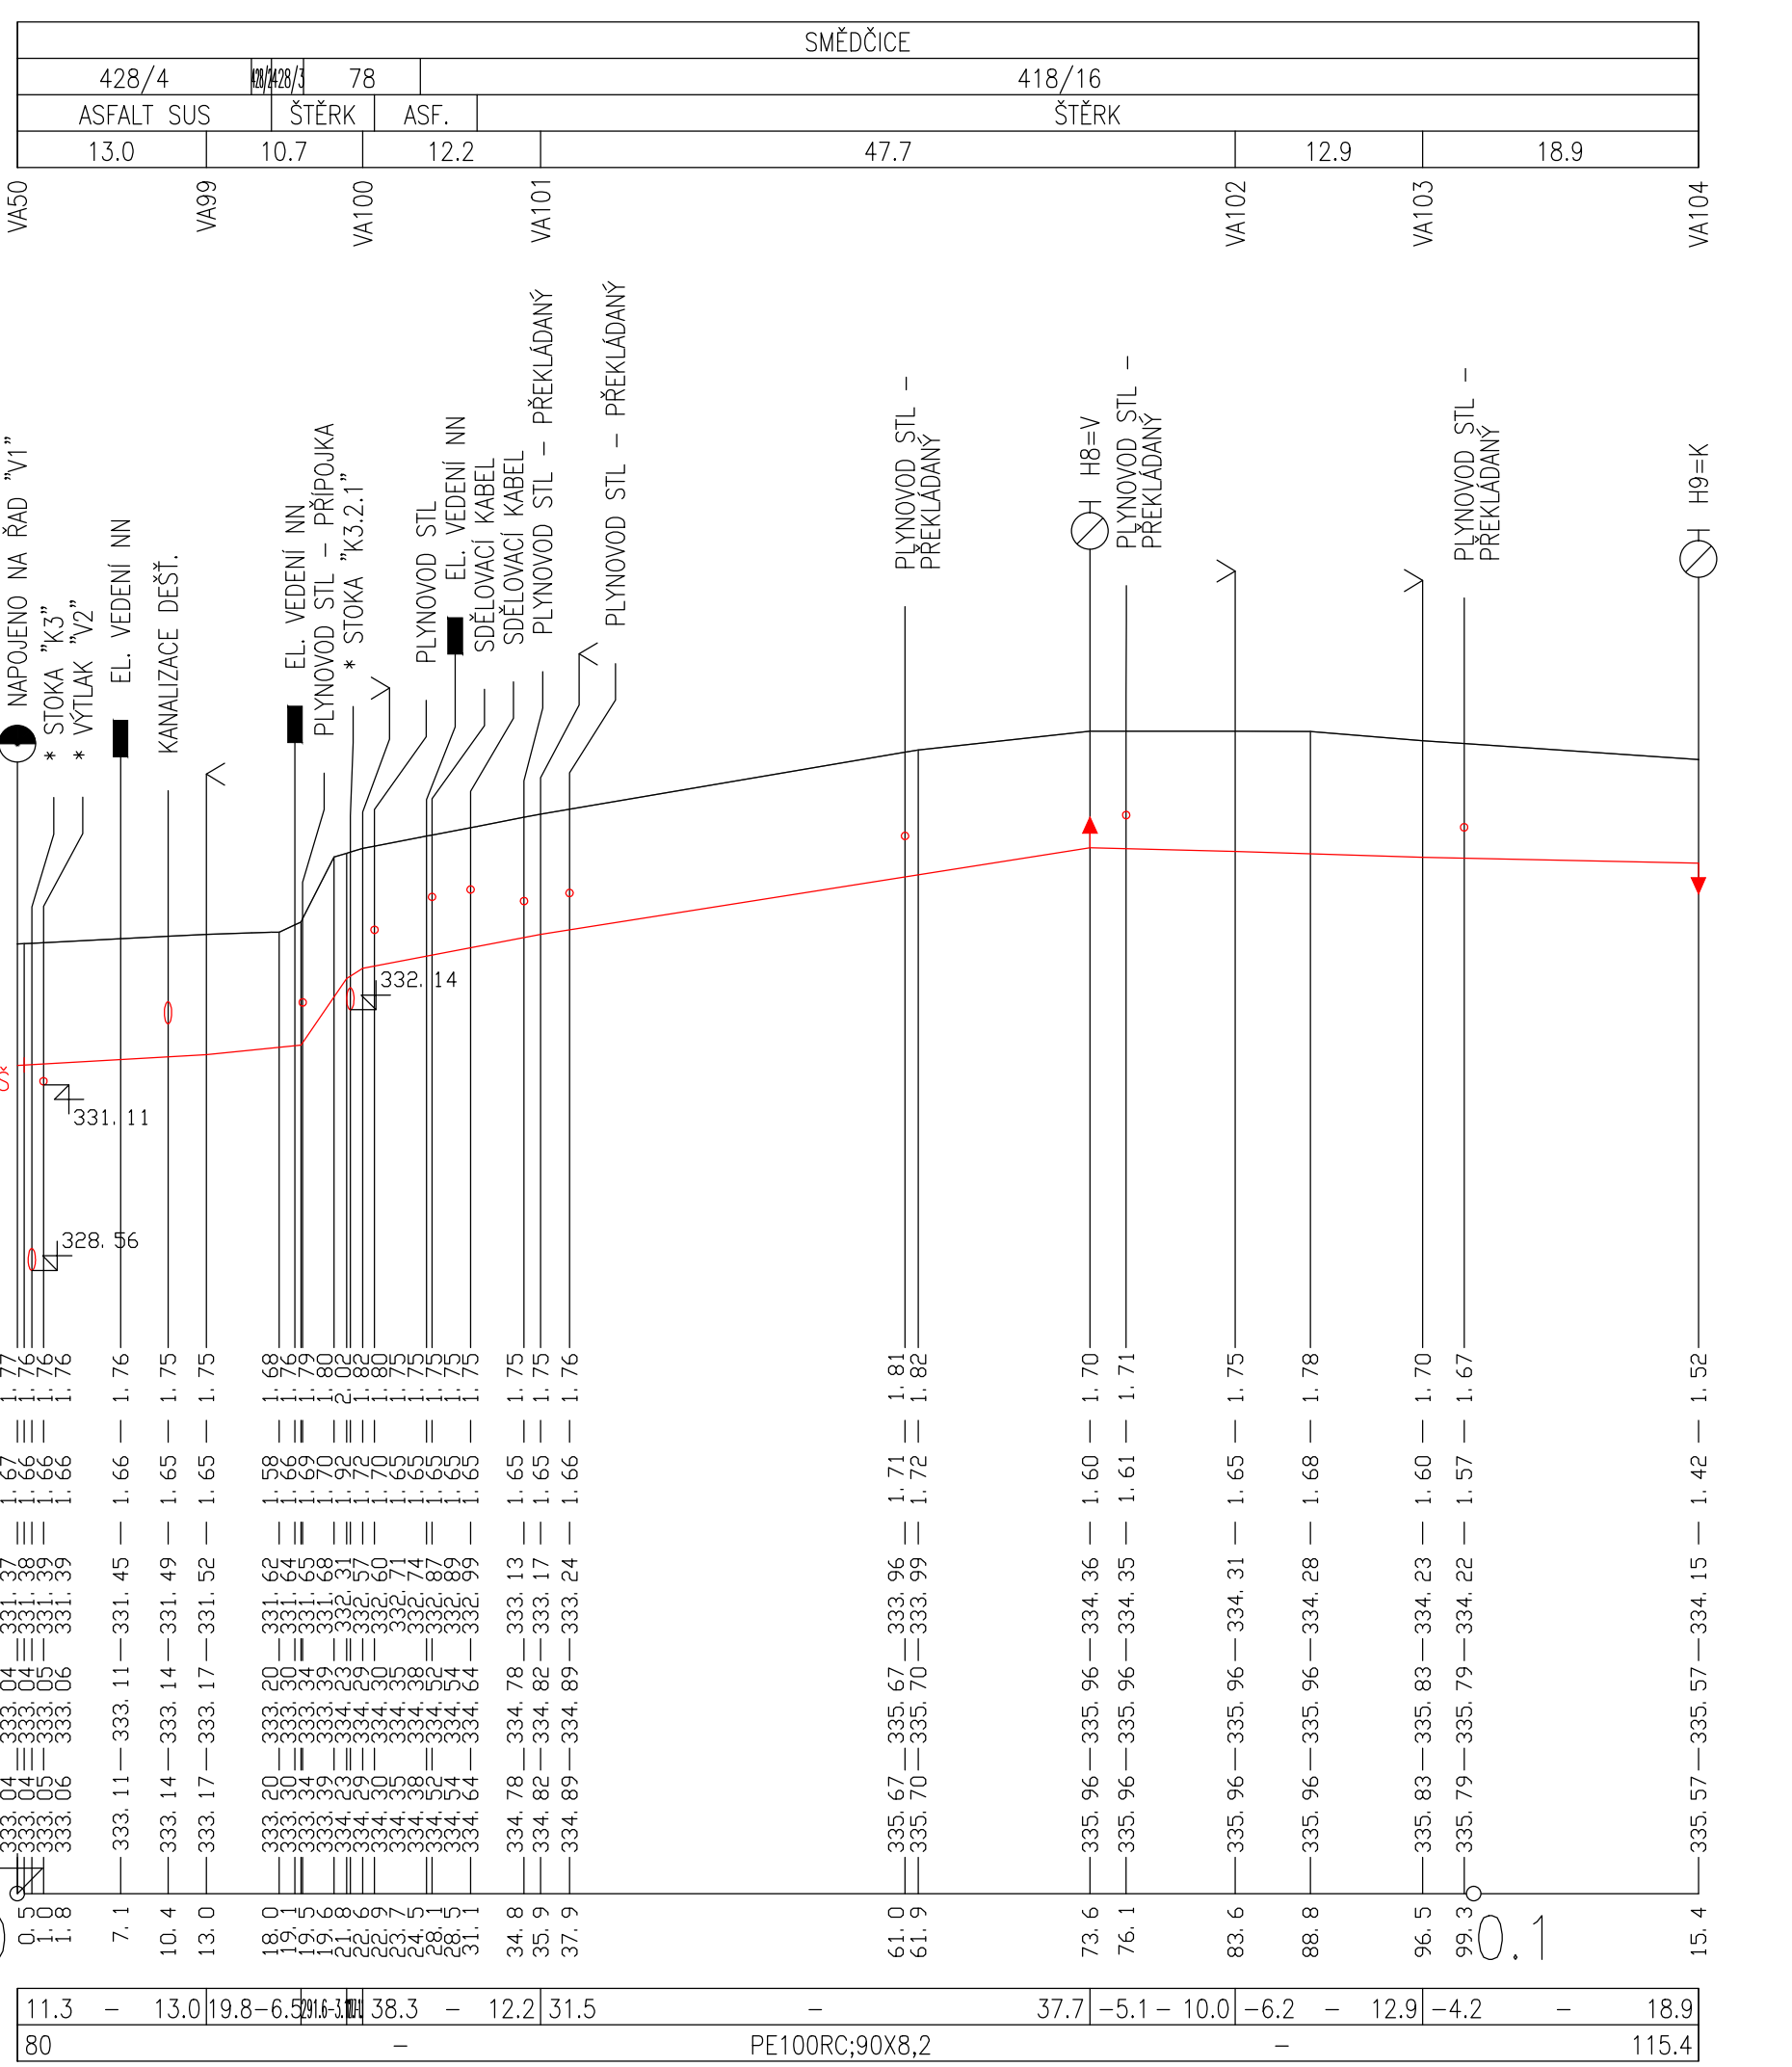

* OBJEKTY ŘEŠENÉ V KOORDINOVANÉ STAVBĚ VEŘEJNÉ SPLAŠKOVÉ KANALIZACE
** SOUVISEJÍCÍ OBJEKTY PROJEKTOVANÉ V RÁMCI VÝSTAVBY VEŘEJNÉHO VODOVODU

POZN.:
PŘEDPOKLÁDANÉ VÝŠKOVÉ ÚROVNĚ ULOŽENÍ STÁVAJÍCÍCH SÍTÍ V MÍSTECH KRÍŽENÍ JSOU VYNESENÝ V SOULADU S ČSN 73 8005. UVEDENÉ ÚROVNĚ LZE POVAŽOVAT POUZE ZA ORIENTAČNÍ. PŘED VÝSTAVBOU JE ZHOTOVITEL POVINEN ZAJISTIT POLOHOPISNÉ A VÝŠKOPISNÉ VYTÝČENÍ VŠECH INŽENÝRSKÝCH SÍTÍ JEJICH SPRÁVCI V KRITICKÝCH KRÍŽENÍCH PROVĚST OVĚROVACÍ SONDY.

FIALA PROJEKTY S.R.O.
Projektová a inženýrská činnost

Lečkovka 1521, 149 00 Praha 4; tel: 272 919 539; fmc: 607 88 77 18, 602 580 713; http://www.projekty-ing-fiala.cz; e-mail:projekty@fialaprojekty.cz

Investor: Obec Bušovice, Bušovice 7, 338 24 Břasy		Kontaktní investora: Bušovice, Starosta Luboš Pták - 724 190 795	
OUMU: Bušovice/Smědčice		Okres: Rokycany	
Kraj: Plzeňský		Město: Smědčice, Starostka Jana Šrédlova - 724 181 354	
Vypracoval: Ing.Karel Krňanský	Projektant: Ing.Karel Krňanský	Hl.prjektant: Ing.Ivan Fiala	Stupeň: UR-SP
Kontroloval: Ing.Ivan Fiala		Datum: 03/2021	Formát: 7 A4
Číslo zakázky: 3/20-60		Měřítko: 1:500/100	Číslo přílohy: D1.1-6.2
PODÉLNÝ PROFIL - ŘAD "V1.1;V1.2;V1.2.1"			