

ÚZEMÍ OBCE
ČÍSLO PARCELY – NÁZEV ULICE
DRUH PŮVRCHU
VZDÁLENOSTI LOMOVÝCH BODŮ
OZNAČENÍ LOMOVÝCH BODŮ

SEDLECKO			
197			
ASFALT			
5,6	5,0	44,5	


SEDLECKO				
197				
ASFALT				
3,8	12,7	12,1	12,7	26,5

SEDLECKO									
197									
ASFALT									
5,5	19,7	18,3	8,8	7,8	16,4	9,7	9,4	16,4	

SEDLECKO															
266/1															
ASFALT															
19,0	15,6	4,2	4,0	3,3	10,3	6,3	8,6	9,1	13,9	7,6	9,6	11,7	23,7	18,9	23,0


ŘAD "V4.2.1"

1:500 / 1:100

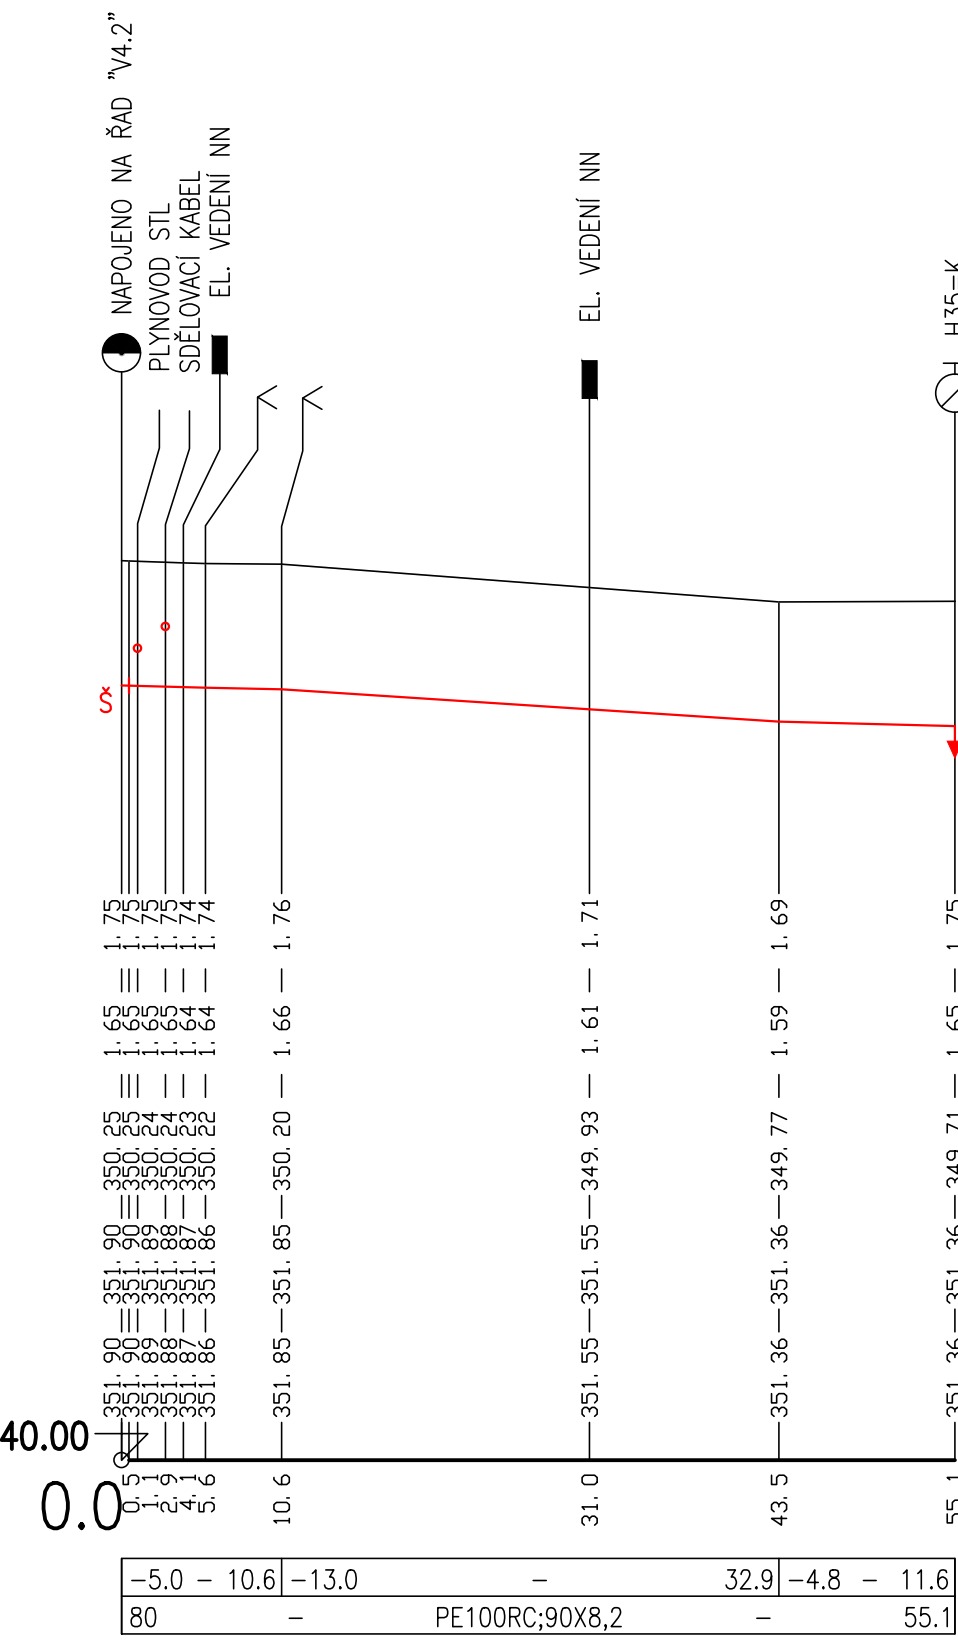


ŘAD "V4.2.2"

1:500 / 1:100

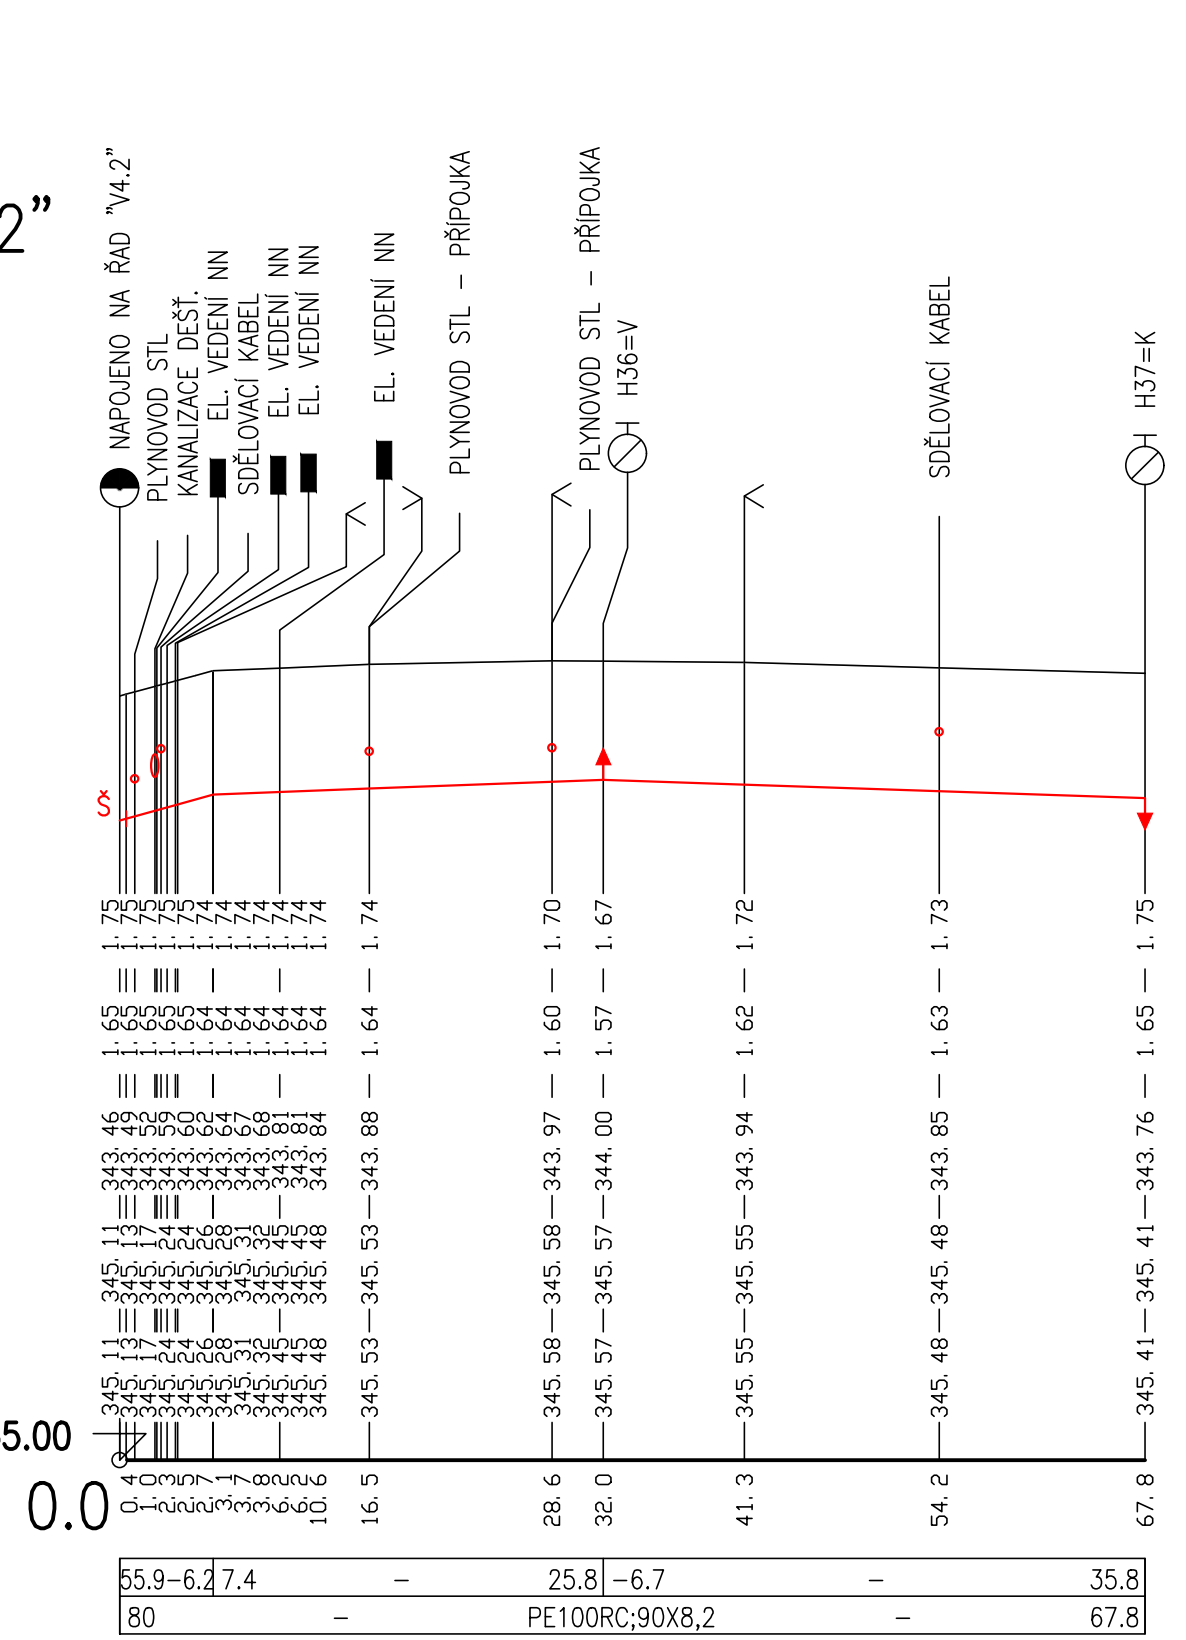


ŘAD "V4.2.3"

1:500 / 1:100

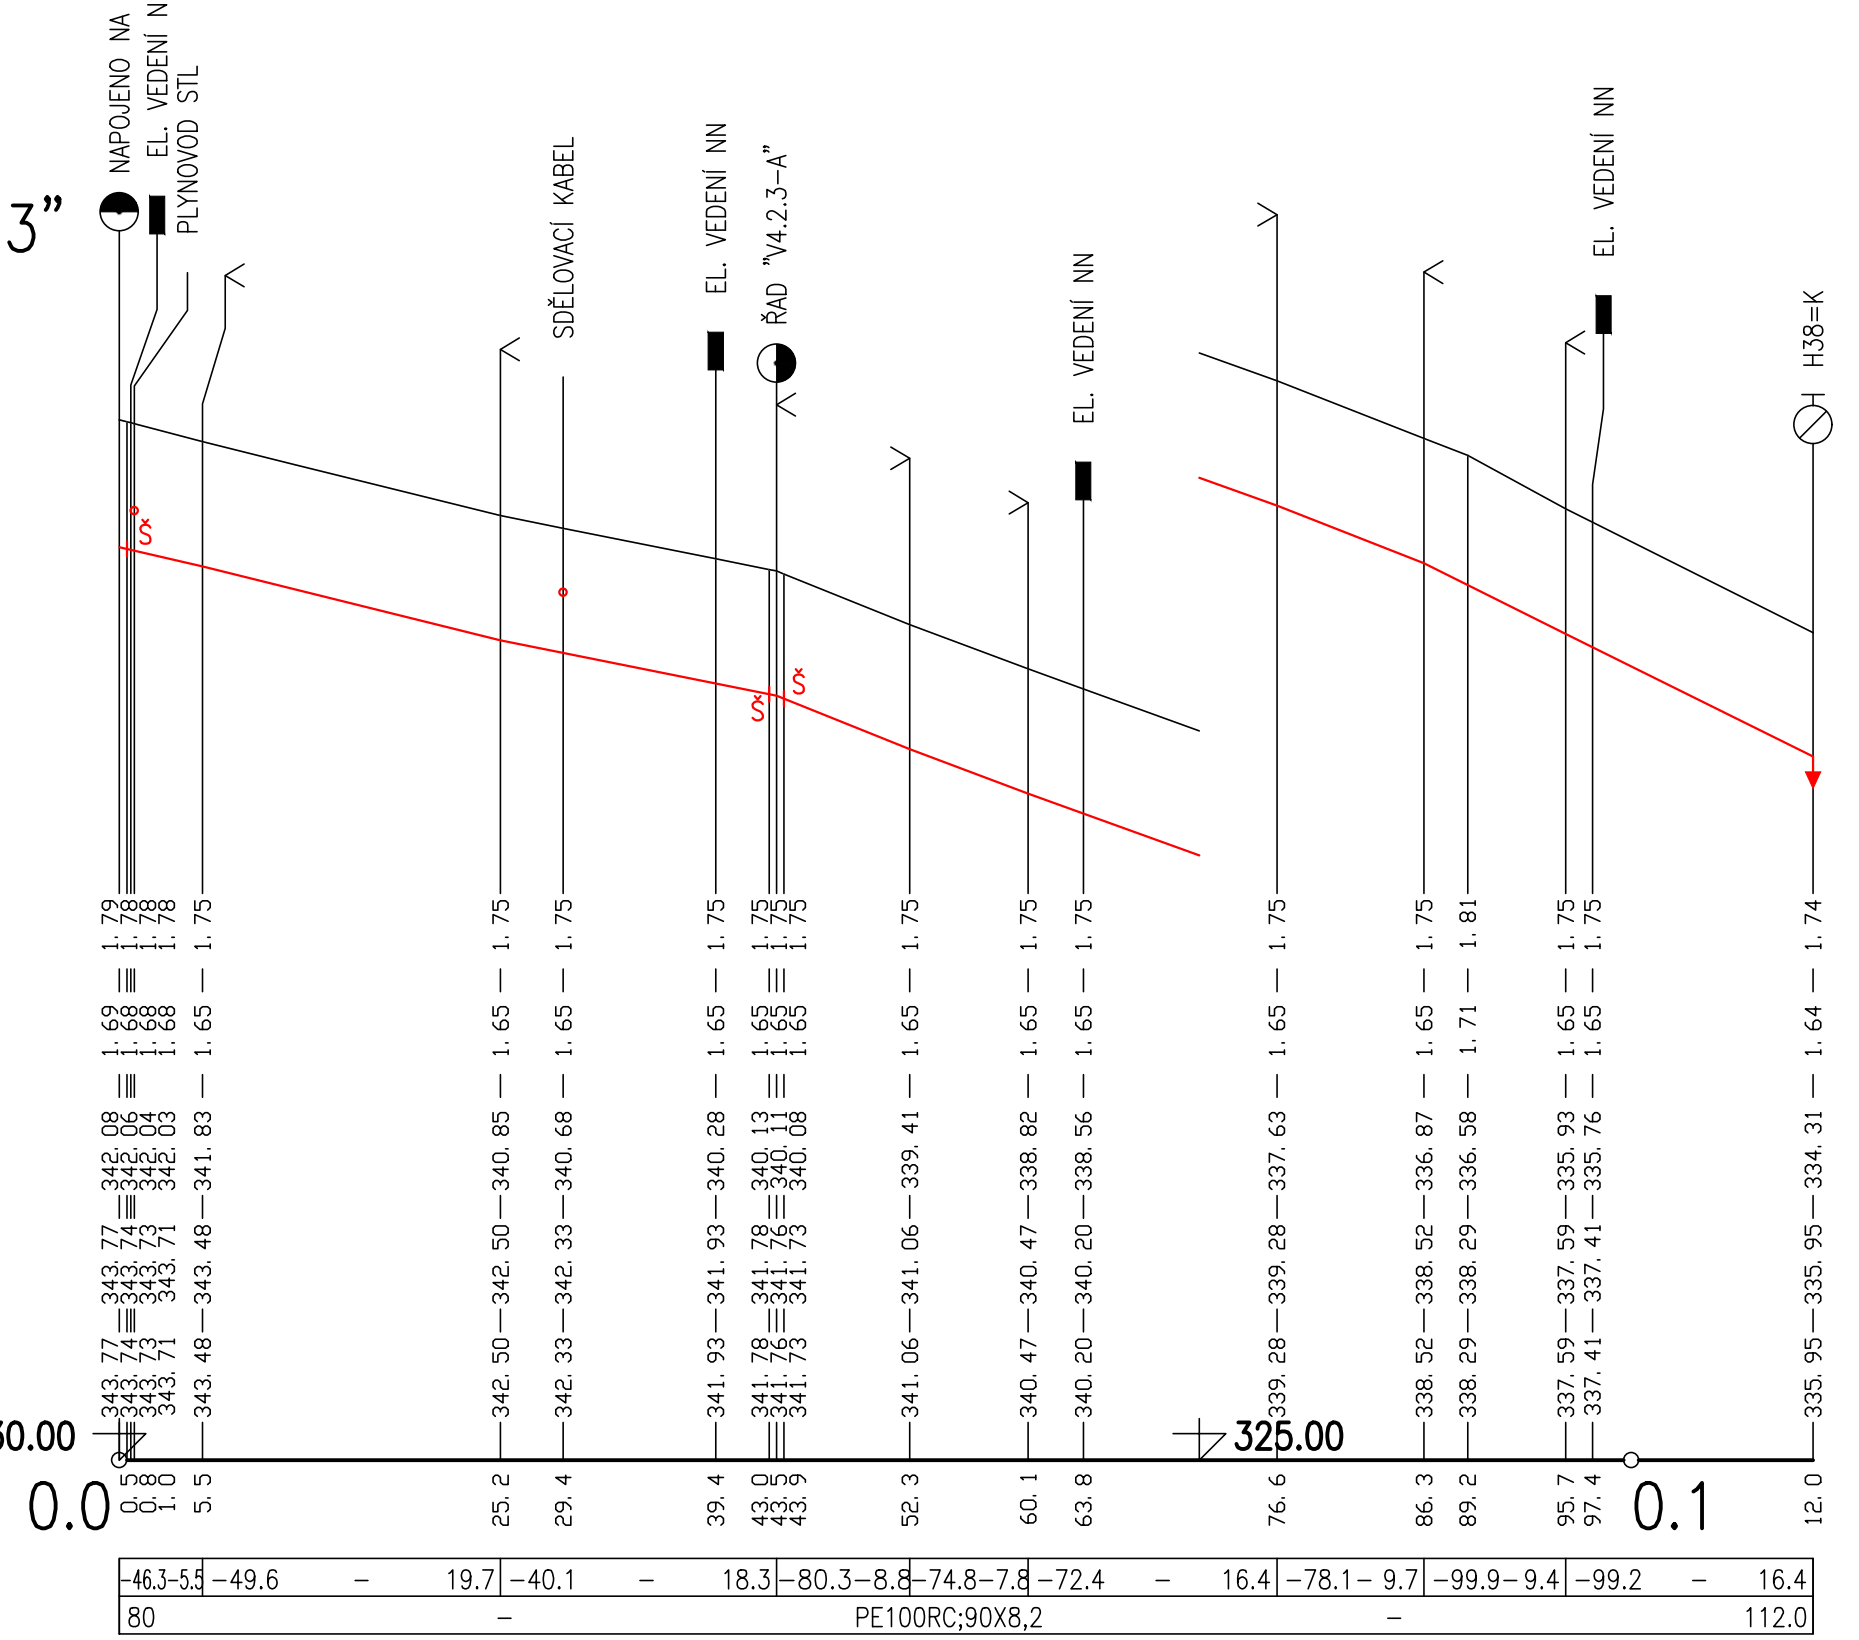

ŘAD "V4.2.3-A"

1:500 / 1:100

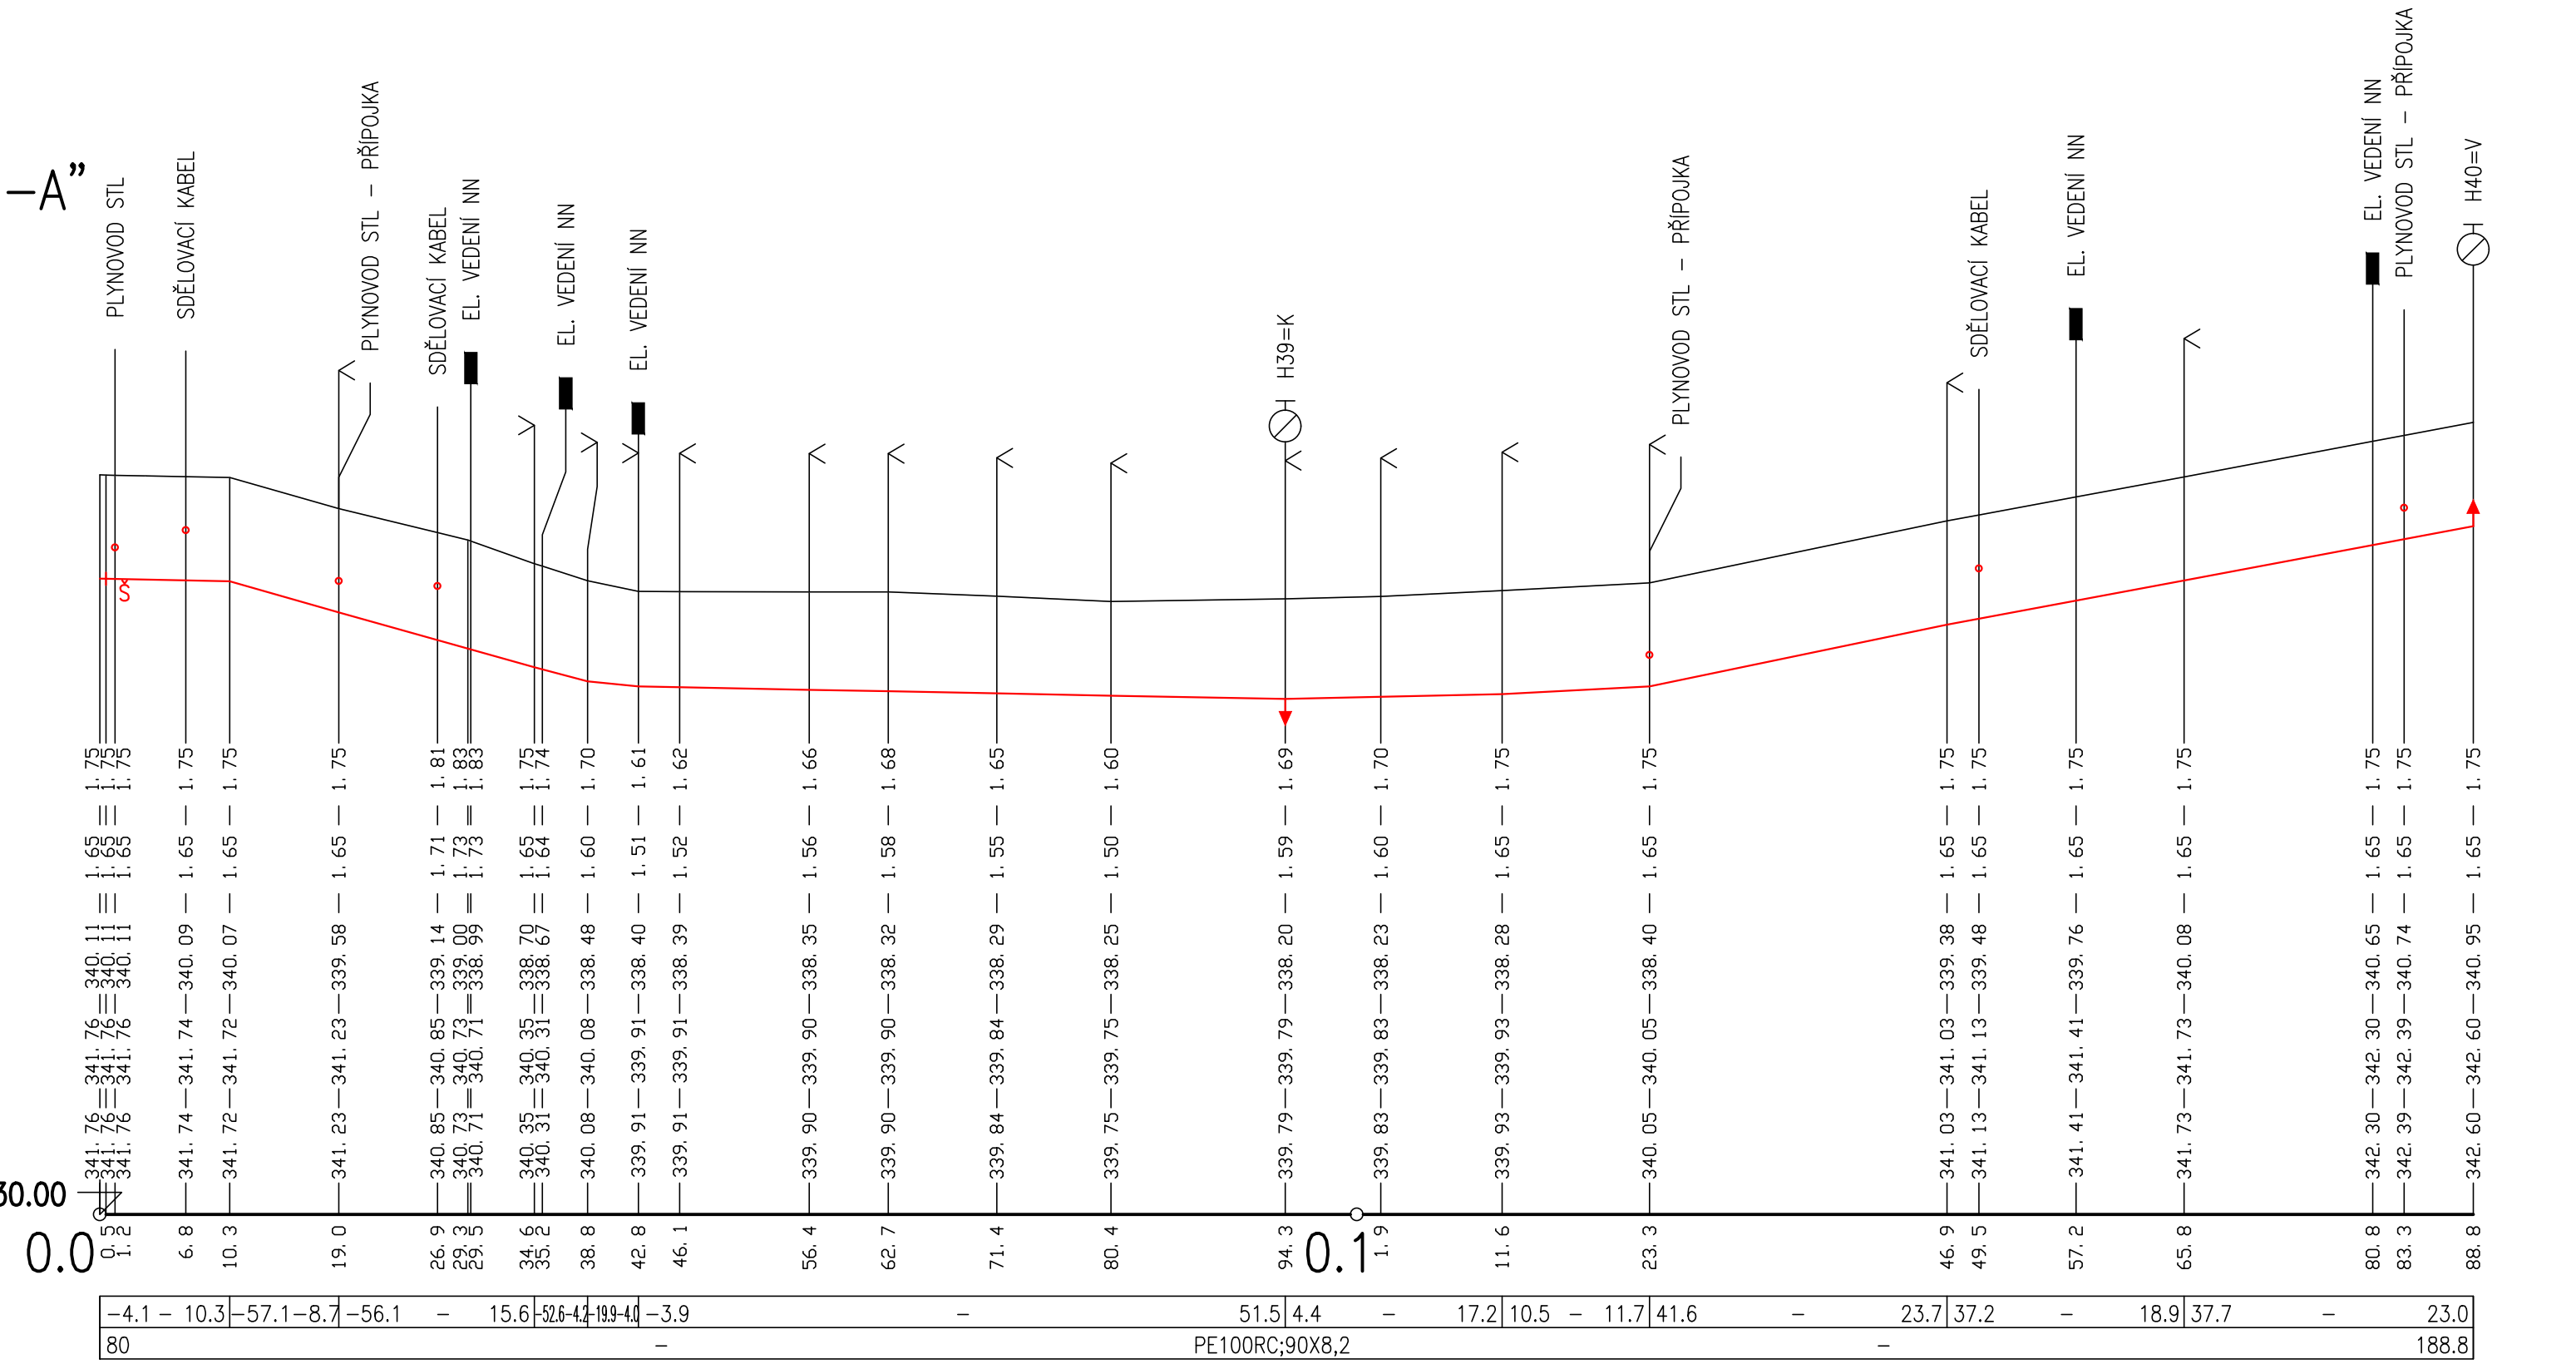

POZN.:
PŘEDPOKLÁDANÉ VÝŠKOVÉ ÚROVNĚ ULOŽENÍ STÁVAJÍCÍCH SÍTÍ V MÍSTECH KRÍŽENÍ JSOU VYNESENY V SOULADU S ČSN 73 6005. UVEDENÉ ÚROVNĚ LZE POVAŽOVAT POUZE ZA ORIENTAČNÍ. PŘED VÝSTAVBOU JE ZHOTOVITEL POVINEN ZAJISTIT POLOHOPIŠNÉ A VÝŠKOPISNÉ VÝTYČENÍ VŠECH INŽENÝRSKÝCH SÍTÍ JEJICH SPRÁVCI. V KRITICKÝCH KRÍŽENÍCH PROVĚST OVĚROVACÍ SONDY.

FIALA PROJEKTY S.R.O. Projektová a inženýrská činnost			
Ležkova 1521, 149 00 Praha 4; tel: 272 919 539; fmb: 607 88 77 18, 602 580 713; http://www.projekty-ing-fiala.cz; e-mail:projekty@fialaprojekty.cz			
Investor:	Obec Bušovice, Bušovice 7, 338 24 Břasy	Kontaktní investora:	Obec Smědčice, Smědčice 32, 338 24 Břasy
OUMU:	Bušovice/Smědčice	Okres:	Rokycany
Kraj:	Plzeňský		
Vypracoval:	Ing.Karel Krňánský	Projektant:	Ing.Karel Krňánský
Hj projektant:	Ing.Ivan Fiala	Kontroloval:	Ing.Ivan Fiala
Stupeň:	UR-SP	Datum:	03/2021
Formát:	7 A4	Číslo zakázky:	3020-60
Měřítko:	1:500/100	Číslo paré:	
Číslo přílohy:			

BUŠOVICE A SMĚDČICE
NAPOJENÍ NA VODOVOD, KANALIZACE, ČOV
IO-03 VEŘEJNÝ VODOVOD SEDLECKO
SO-01 VEŘEJNÝ VODOVOD - LINIOVÁ STAVBA
PODÉLNÝ PROFIL - ŘAD "V4.2.1;V4.2.2;V4.2.3;V4.2.3-A"

D1.1-8.5