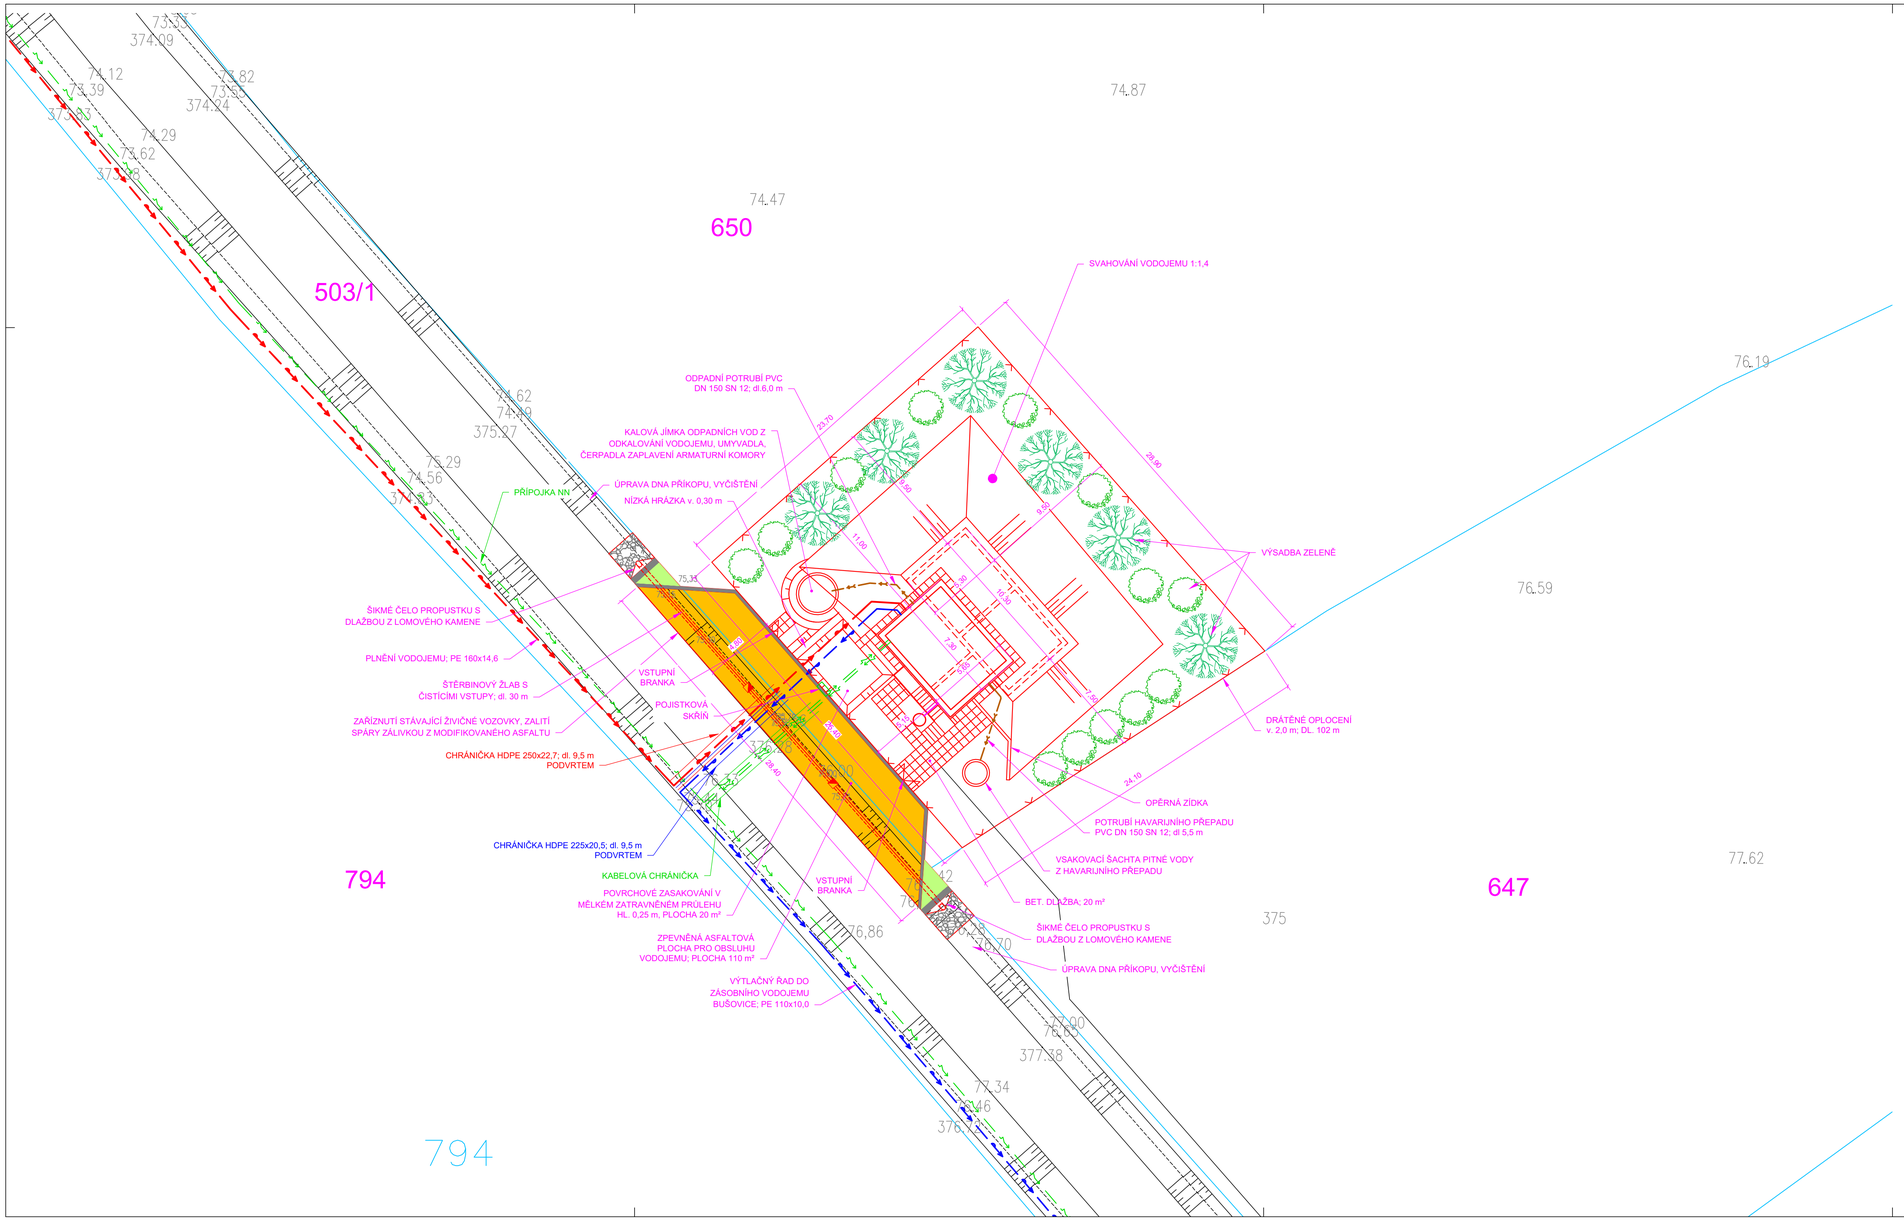

LEGENDA:

- HRANICE KATASTRÁLNÍCH ÚZEMÍ
- HRANICE DLE MAPY KN
- VNITŘNÍ POZEMKOVÉ HRANICE
- ZAMĚŘENÉ HRANY
- OBJEKTY

STÁVAJÍCÍ INŽENÝRSKÉ SÍTĚ:

- VEŘEJNÝ VODOVOD CHRÁST
- STL PLYNOVOD
- STL PLYNOVOD - PŘÍPOJKY
- SDĚLOVACÍ VEDENÍ CETIN - NADZEMNÍ
- SDĚLOVACÍ VEDENÍ CETIN - PODZEMNÍ ZAMĚŘENÉ
- SDĚLOVACÍ VEDENÍ CETIN - PODZEMNÍ NEZAMĚŘENÉ
- VEDENÍ ČD TELEMATIKA - PODZEMNÍ
- SILOVÉ VEDENÍ VN - NADZEMNÍ
- SILOVÉ VEDENÍ VN - NADZEMNÍ KABELOVÉ
- SILOVÉ VEDENÍ NN - NADZEMNÍ
- SILOVÉ VEDENÍ NN - NADZEMNÍ KABELOVÉ
- SILOVÉ VEDENÍ NN - PODZEMNÍ
- SILOVÉ VEDENÍ NN - PODZEMNÍ; PŘÍPOJKA CETIN
- DEŠŤOVÁ KANALIZACE - ORIENTAČNĚ

PROJEKTOVANÉ INŽENÝRSKÉ SÍTĚ:

- VEŘEJNÝ VODOVOD SMĚDČICE
- VEŘEJNÝ VODOVOD BUŠOVICE - HORNÍ TLAKOVÉ PÁSMO
- VEŘEJNÝ VODOVOD BUŠOVICE - STŘEDNÍ TLAKOVÉ PÁSMO
- VEŘEJNÝ VODOVOD BUŠOVICE - DOLNÍ TLAKOVÉ PÁSMO
- PŘÍPOJKY NN PRO VODOJEMY

FIALA PROJEKTY S.r.o.
Projektová a inženýrská činnost
Lečkova 1521, 149 00 Praha 4; tel: 272 919 539; fmob: 607 88 77 18, 602 580 713; http://www.projekty-ing-fiala.cz; e-mail:projekty@fialaprojekty.cz

Investor:	Obec Bušovice, Bušovice 7, 338 24 Břasy Obec Smědčice, Smědčice 32, 338 24 Břasy	Kontakt investora:	Bušovice: Starosta Luboš Pták - 724 180 795 Smědčice: Starostka Jana Šrédlová - 724 181 354
OU/MU: Bušovice/Smědčice	Okres: Rokycany	Kraj: Plzeňský	
Vypracoval: Ing.Karel Kříženský	Projektant: Ing.Karel Kříženský	Hl.projektant: Ing.Ivan Fiala	Stupeň: UR+SP
		Kontroloval: Ing.Ivan Fiala	Datum: 03/2021
			Formát: 3 A4
			Číslo zakázky: 3/20-60
			Měřítko: 1:200
			Číslo paré / Číslo přílohy

BUŠOVICE A SMĚDČICE

NAPOJENÍ NA VODOVOD, KANALIZACE, ČOV

IO-01 VEŘEJNÝ VODOVOD SMĚDČICE
SO-02 PŘERUŠOVACÍ VODOJEM SMĚDČICE

SITUACE AREÁLU PŘERUŠOVACÍHO VODOJEMU

D1.2-2