



POHLED JIHOZÁPADNÍ

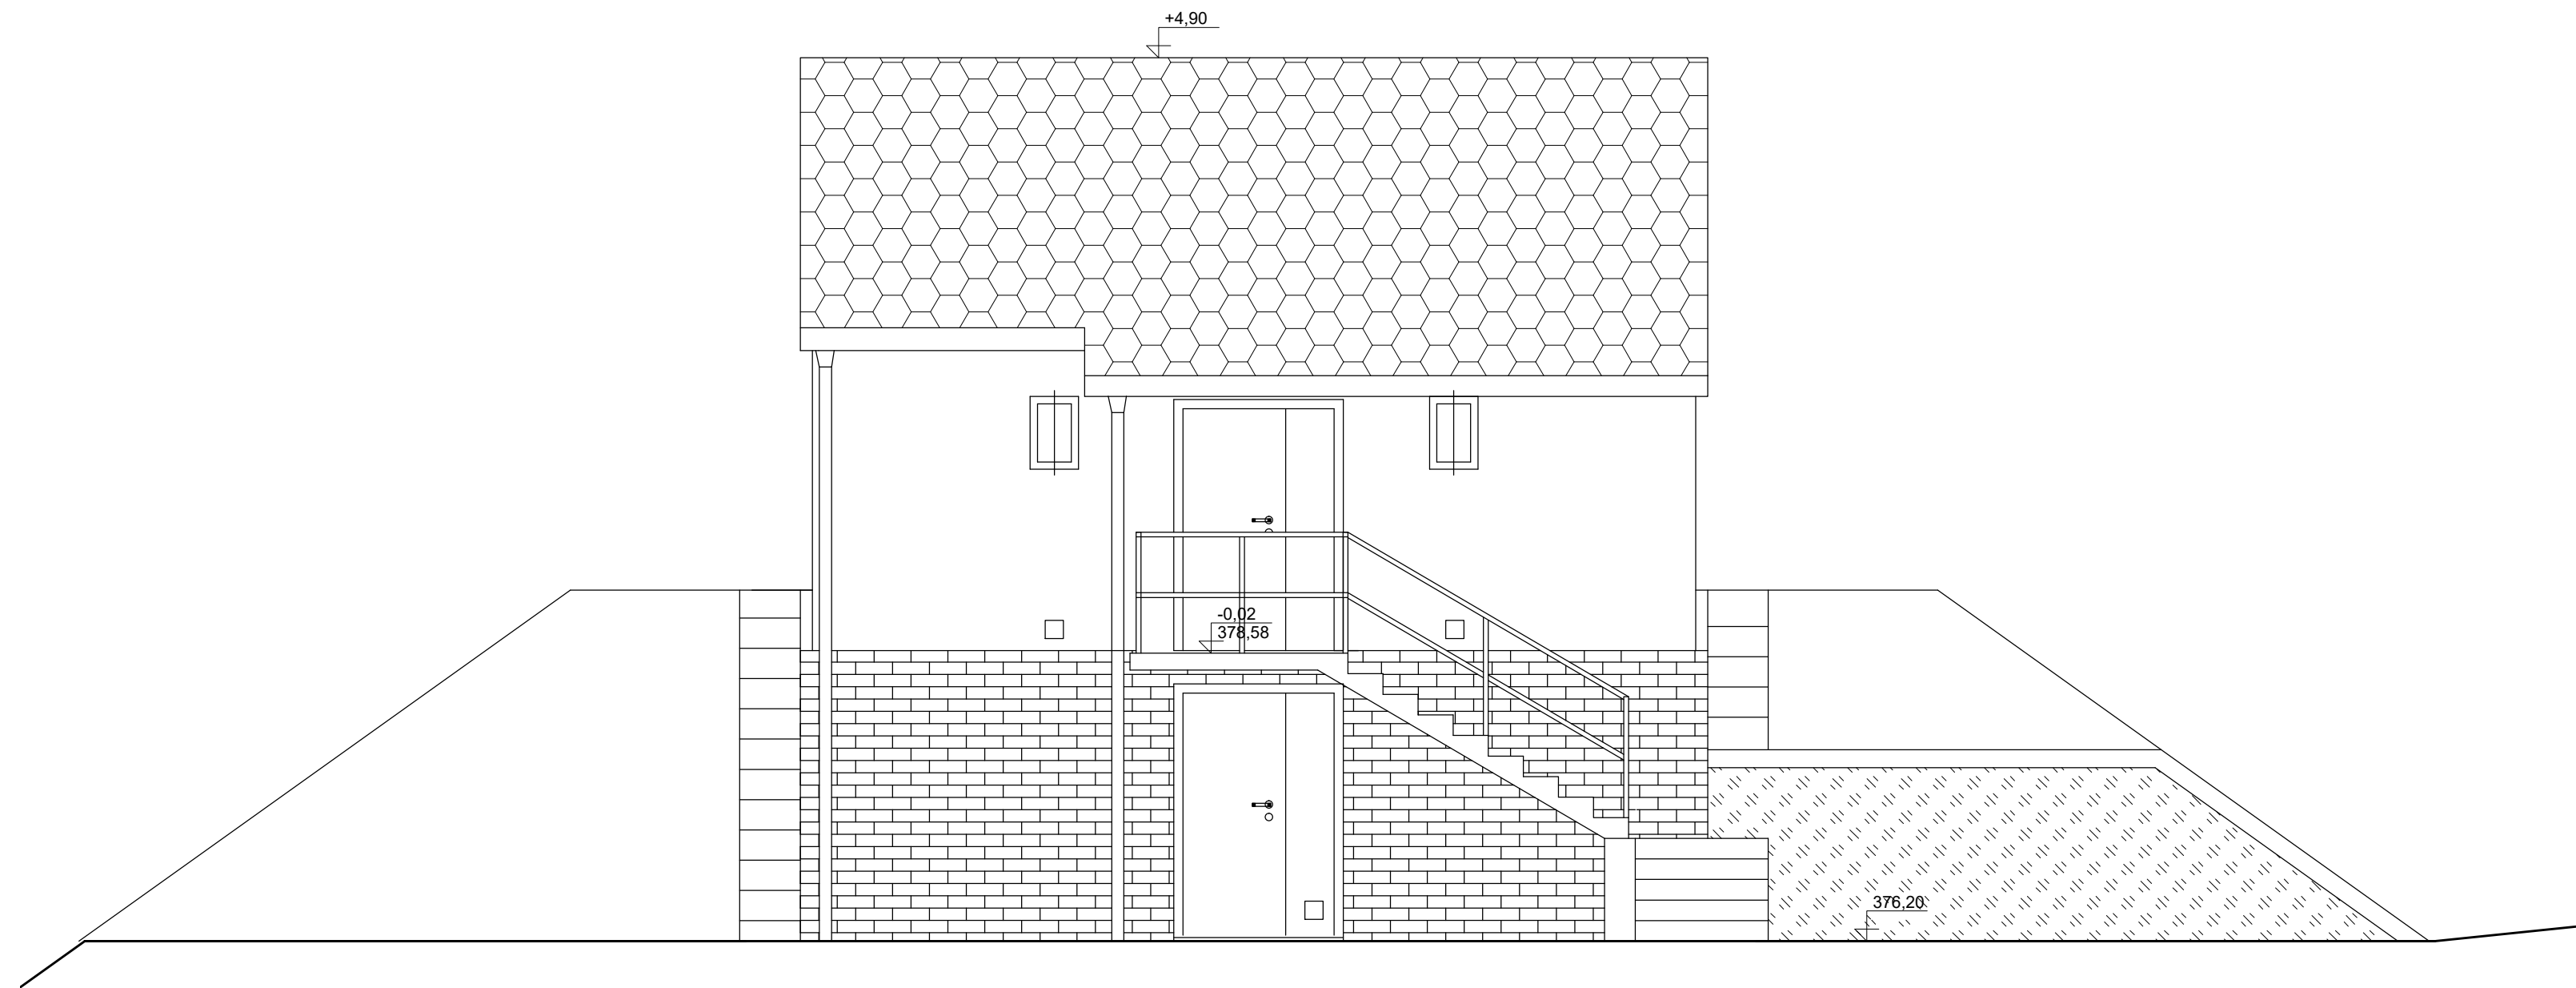

POHLED SEVEROZÁPADNÍ

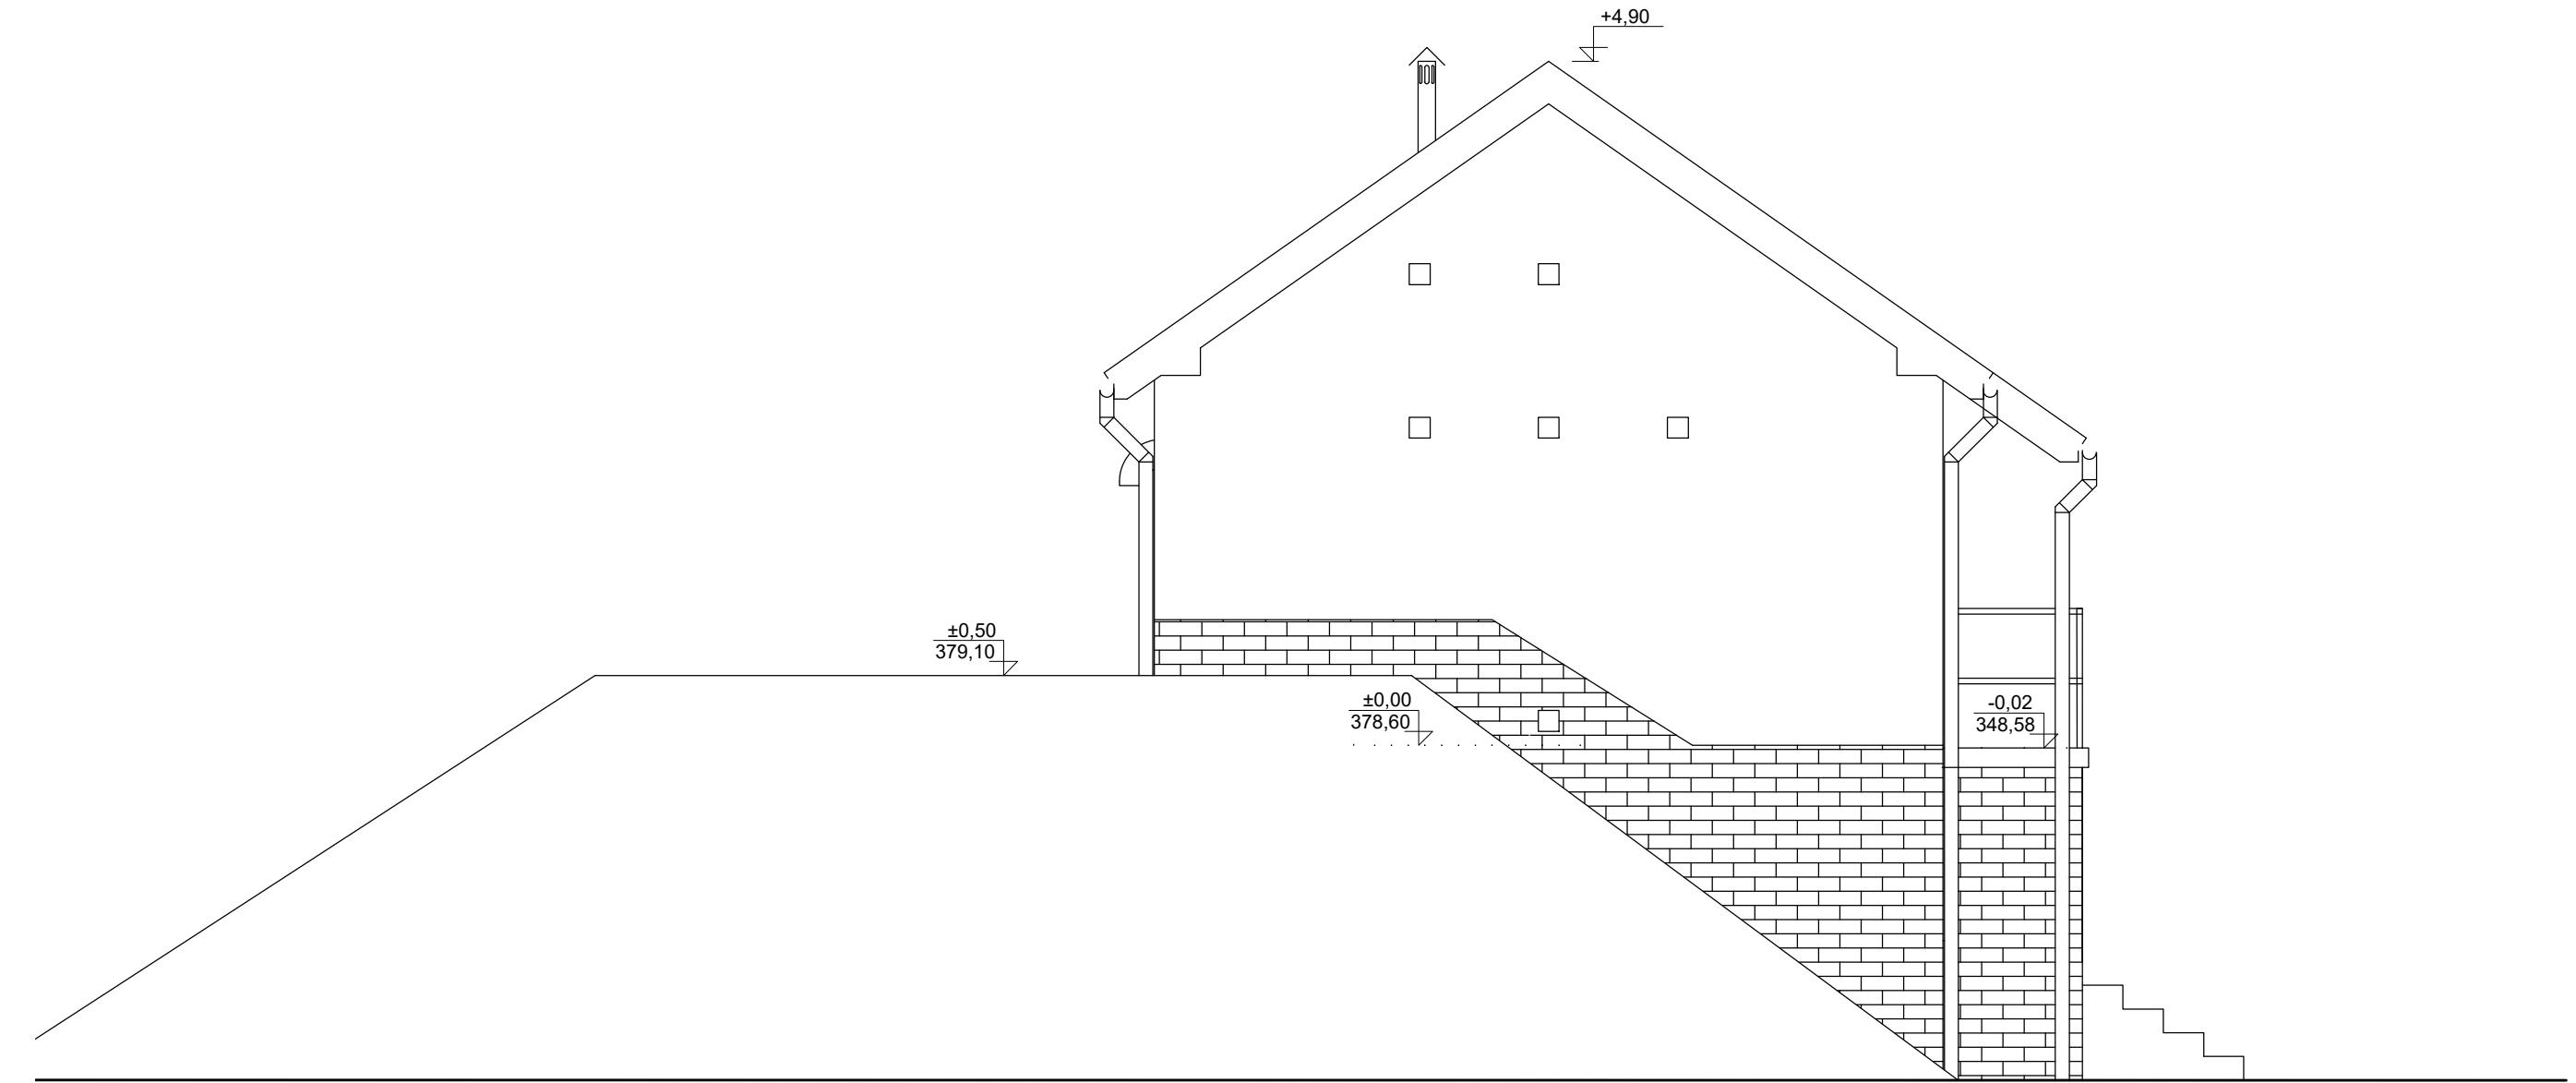

FIALA PROJEKTY S.R.O.
 Projektová a inženýrská činnost
 Lečkova 1521; 149 00 Praha 4; tel: 272 919 539; fmob: 607 88 77 18, 602 580 713; http://www.projekty-ing-fiala.cz; e-mail: projekty@fialaprojekty.cz

Investor: Obec Bušovice, Bušovice 7, 338 24 Břasy Obec Smědčice, Smedčice 32, 338 24 Břasy		Kontakt investora: Bušovice: Starosta Luboš Pták - 724 180 795 Smědčice: Starostka Jana Šrédlová - 724 181 354	
OUMU: Bušovice/Smědčice	Okres: Rokycany	Kraj: Plzeňský	
Vypracoval: Ing. Karel Krňanský Ing. arch. Tamara Pokorná	Projektant: Ing. arch. Tamara Pokorná	Hl. projektant: Ing. Ivan Fiala Kontroloval: Ing. Ivan Fiala	Stupeň: UR+SP Datum: 03/2021 Formát: 4 A4 Číslo zakázky: 3/20-60 Měřítko: 1:50
BUŠOVICE A SMĚDČICE NAPOJENÍ NA VODOVOD, KANALIZACE, ČOV IO-01 VEŘEJNÝ VODOVOD SMĚDČICE SO-02 PŘERUŠOVACÍ VODOJEM SMĚDČICE POHLEDY NA VODOJEM			Číslo paré Číslo přílohy D1.2-5