


# PŘÍČNÝ ŘEZ VSAKOVACÍ ŠACHTOU

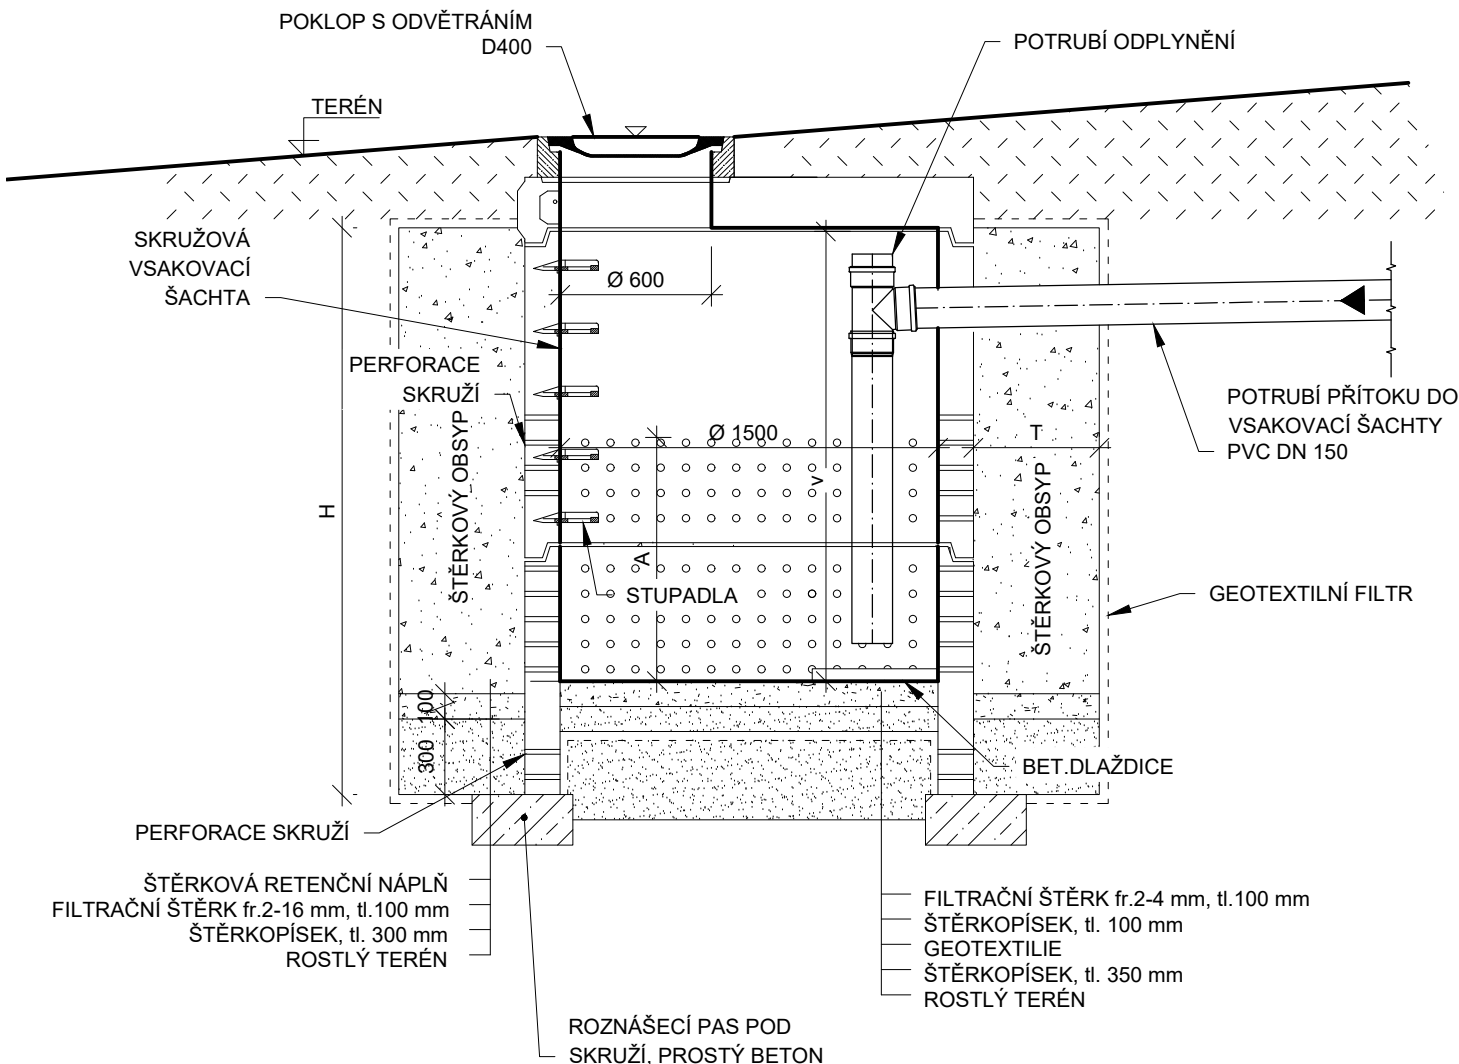

## VÝPIS ZÁKLADNÍCH PARAMETRŮ VSAKOVACÍCH ŠACHTY:

OBJEKT	ROZMĚRY				
	Ø [m]	v [m]	A [m]	T [m]	H [m]
ŠACHTA	1,5	1,8	0,8	0,5	2,2

<b>FIALA PROJEKTY S.R.O.</b>					
Projektová a inženýrská činnost					
Lečkova 1521; 149 00 Praha 4; tel: 272 919 539; fmob: 607 88 77 18, 602 580 713; http://www.projekty-ing-fiala.cz; e-mail: projekty@fialaprojekty.cz					
Investor: Obec Bušovice, Bušovice 7, 338 24 Břasy Obec Smědčice, Smedčice 32, 338 24 Břasy			Kontakt investora: Bušovice: Starosta Luboš Pták - 724 180 795 Smědčice: Starostka Jana Šrdlová - 724 181 354		
OU/MU: Bušovice/Smědčice	Okres: Rokycany	Kraj: Plzeňský			
Vypracoval: Ing. Karel Krňanský	Projektant: Ing. Karel Krňanský	Hl. projektant: Ing. Ivan Fiala	Stupeň: UR+SP		
		Kontroloval: Ing. Ivan Fiala	Datum: 03/2021		
<b>BUŠOVICE A SMĚDČICE</b> NAPOJENÍ NA VODOVOD, KANALIZACE, ČOV IO-01 VEŘEJNÝ VODOVOD SMĚDČICE SO-02 PŘERUŠOVACÍ VODOJEM SMĚDČICE <b>VSAKOVACÍ JÍMKA HAVARIJNÍHO PŘEPADU</b>			Formát: 1 A4		
			Číslo zakázky: 3/20-60		
			Měřítko: 1:50		
			Číslo paré	Číslo přílohy	
			<b>D1.2-7</b>		