
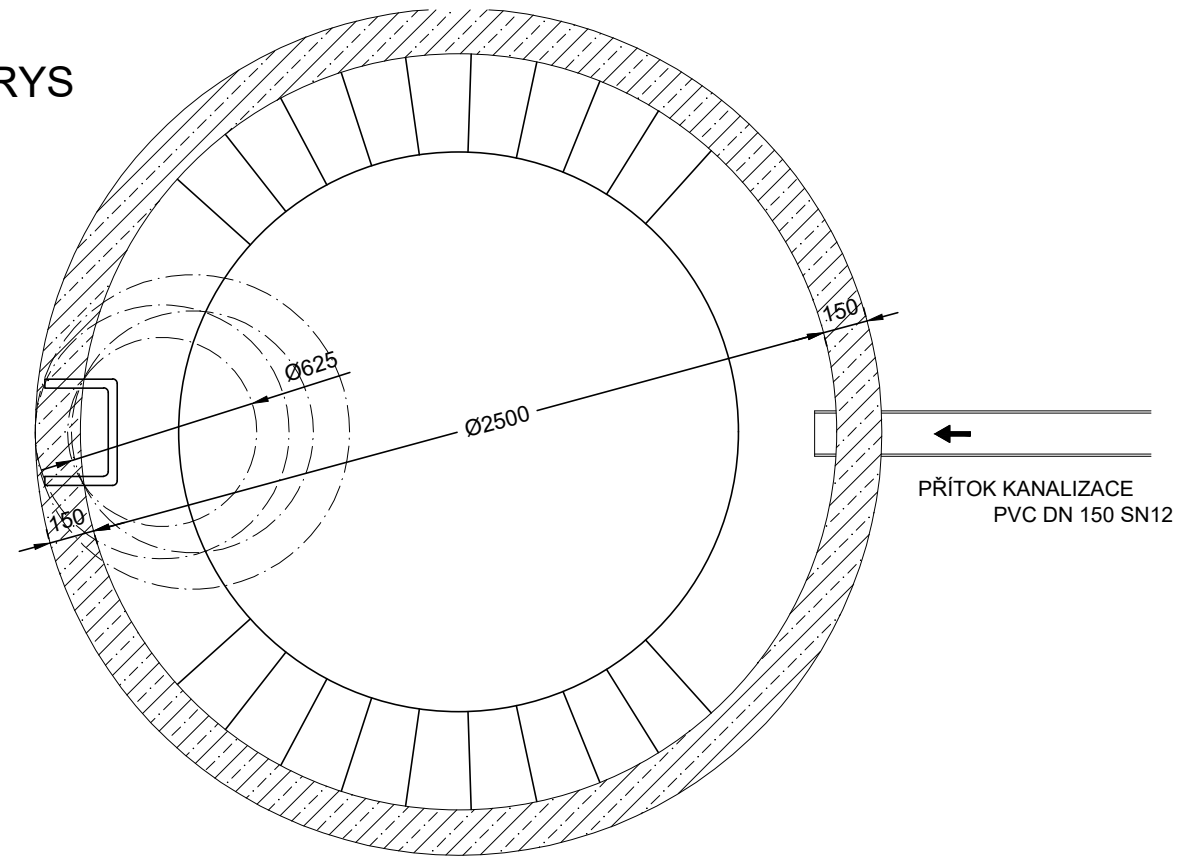


SCHEMA-ŘEZ

SCHEMA-PŮDORYS

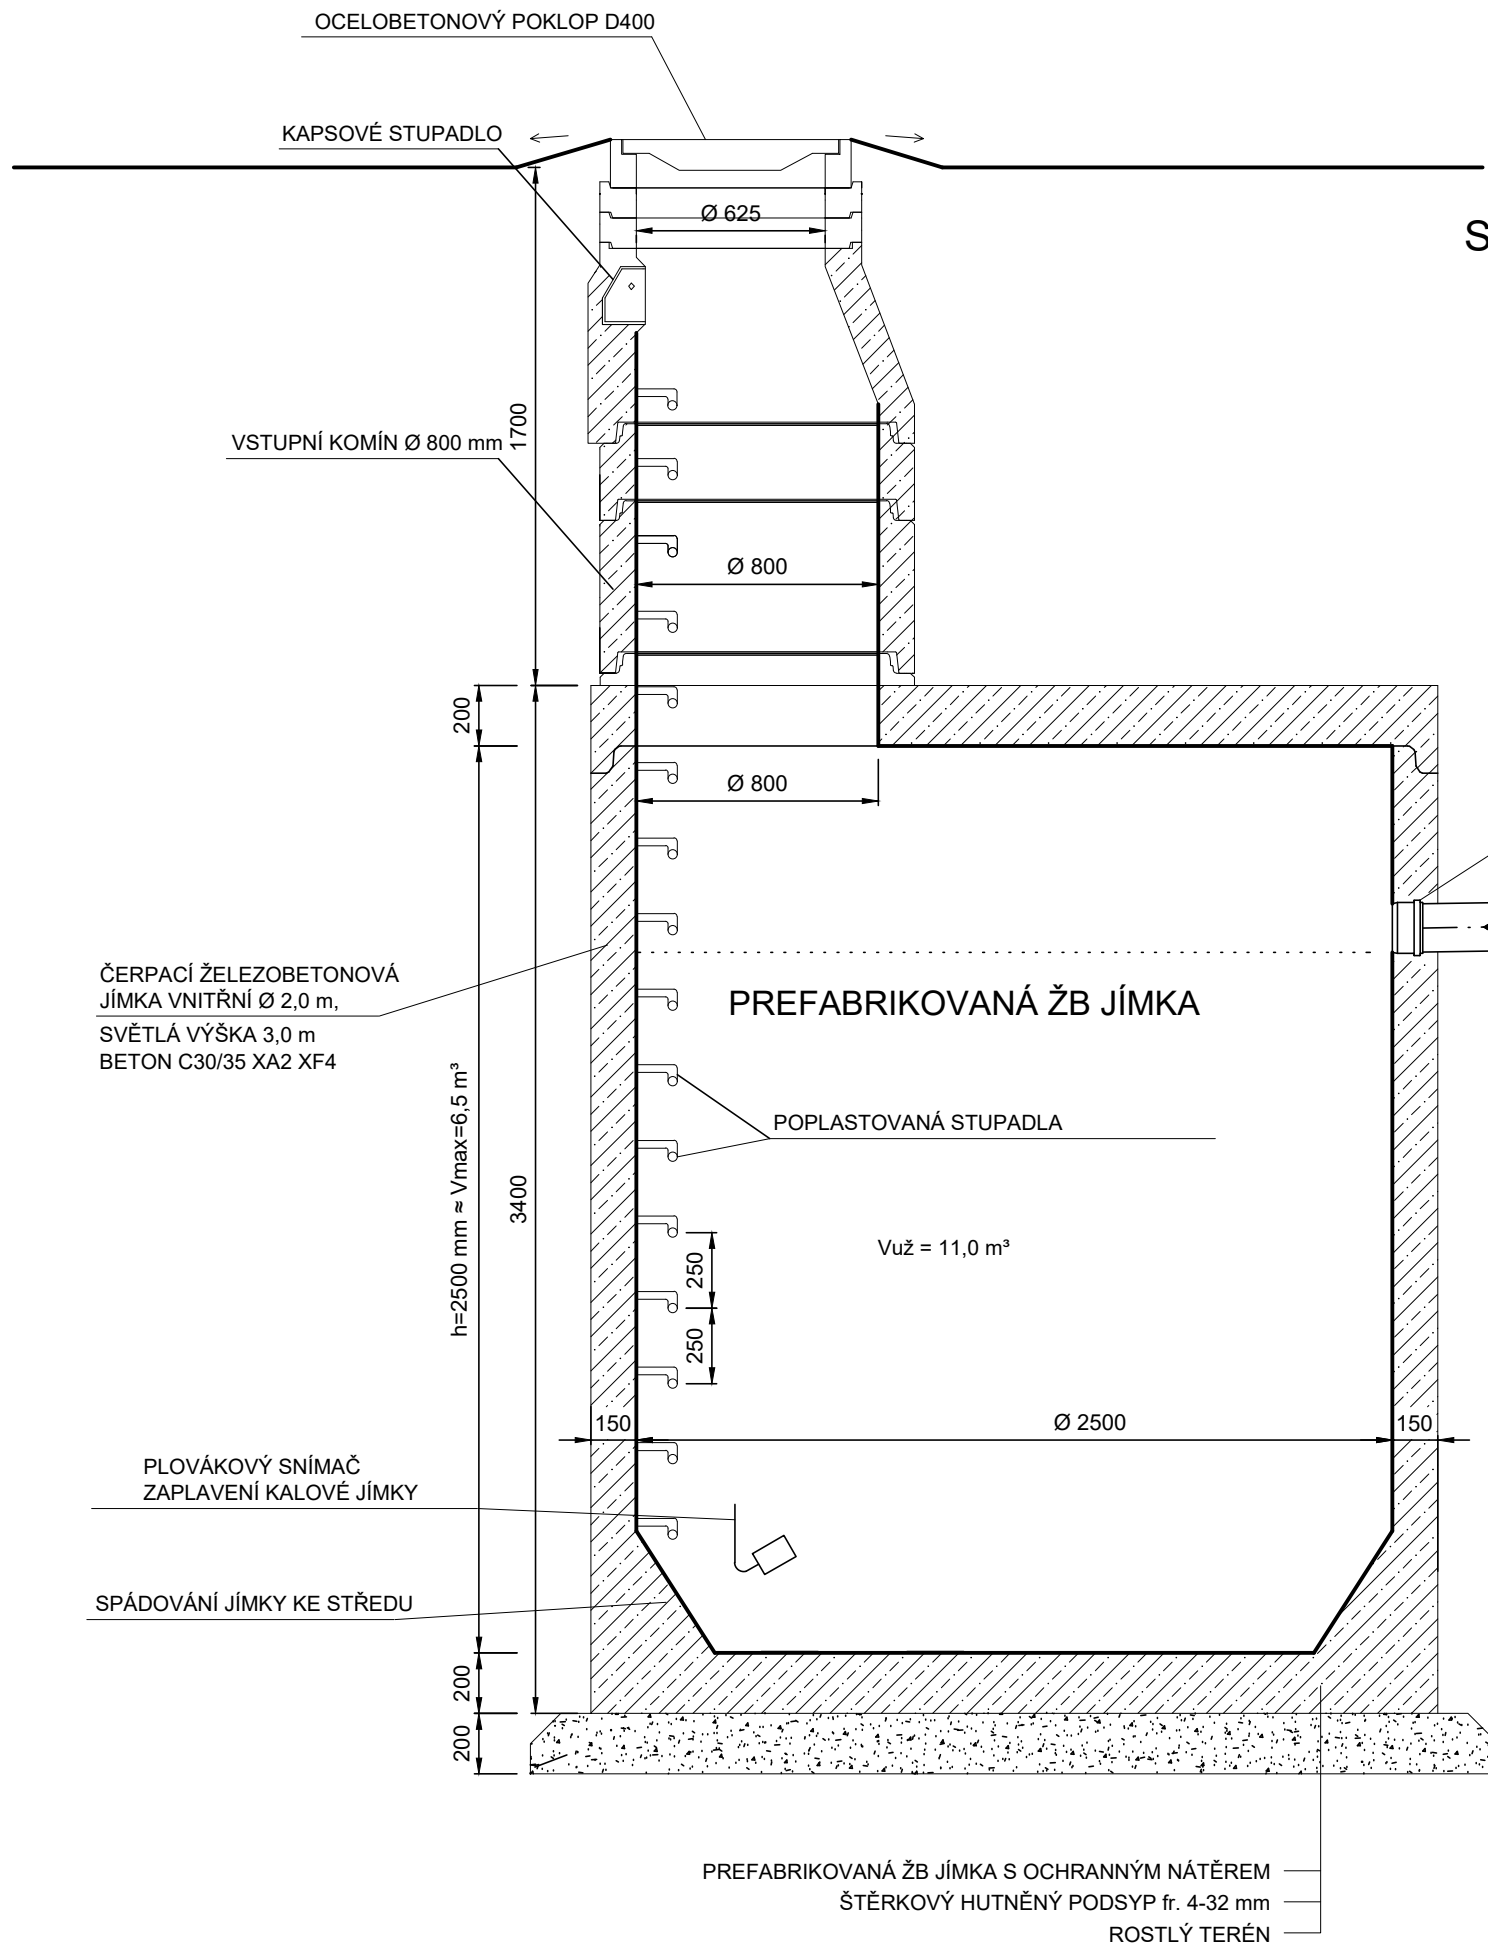

- Pozn.: 1) Tvar a objem kruhové čerpací jímky může být upraven dle možností dodavatele.
 V případě zastižení podzemní vody bude jímka zajištěna proti vzlaku
 2) Uložení čerpací jímky se řídí pokyny výrobce použité nádoby
 3) Jímka bude prokazována atestem vodotěsnosti !!!
 4) Spádování terénu v blízkosti jímky bude provedeno od poklopu !
 5) Montážní spáry a všechny prostupy budou vodotěsně těsněny

FIALA PROJEKTY S.R.O.
 Projektová a inženýrská činnost
 Lečkova 1521; 149 00 Praha 4; tel: 272 919 539; fmob: 607 88 77 18, 602 580 713; http://www.projekty-ing-fiala.cz; e-mail: projekty@fialaprojekty.cz

Investor:	Obec Bušovice, Bušovice 7, 338 24 Břasy Obec Smědčice, Smedčice 32, 338 24 Břasy	Kontakt investora:	Bušovice: Starosta Luboš Plák - 724 180 795 Smědčice: Starostka Jana Šrédlová - 724 181 354
OU/MU:	Bušovice/Smědčice	Okres:	Rokycany
		Kraj:	Plzeňský
Vypracoval:	Ing. Karel Krňanský	Projektant:	Ing. Karel Krňanský
		Hl. projektant:	Ing. Ivan Fiala
		Kontroloval:	Ing. Ivan Fiala
BUŠOVICE A SMĚDČICE		Stupeň:	UR+SP
NAPOJENÍ NA VODOVOD, KANALIZACE, ČOV		Datum:	03/2021
IO-02 VEŘEJNÝ VODOVOD BUŠOVICE		Formát:	2 A4
SO-03 ZÁSOBNÍ VODOJEM BUŠOVICE		Číslo zakázky:	3/20-60
KALOVÁ JÍMKA		Měřítko:	1:25
		Číslo paré	Číslo přílohy
		D1.3-8	