



PŮDORYS

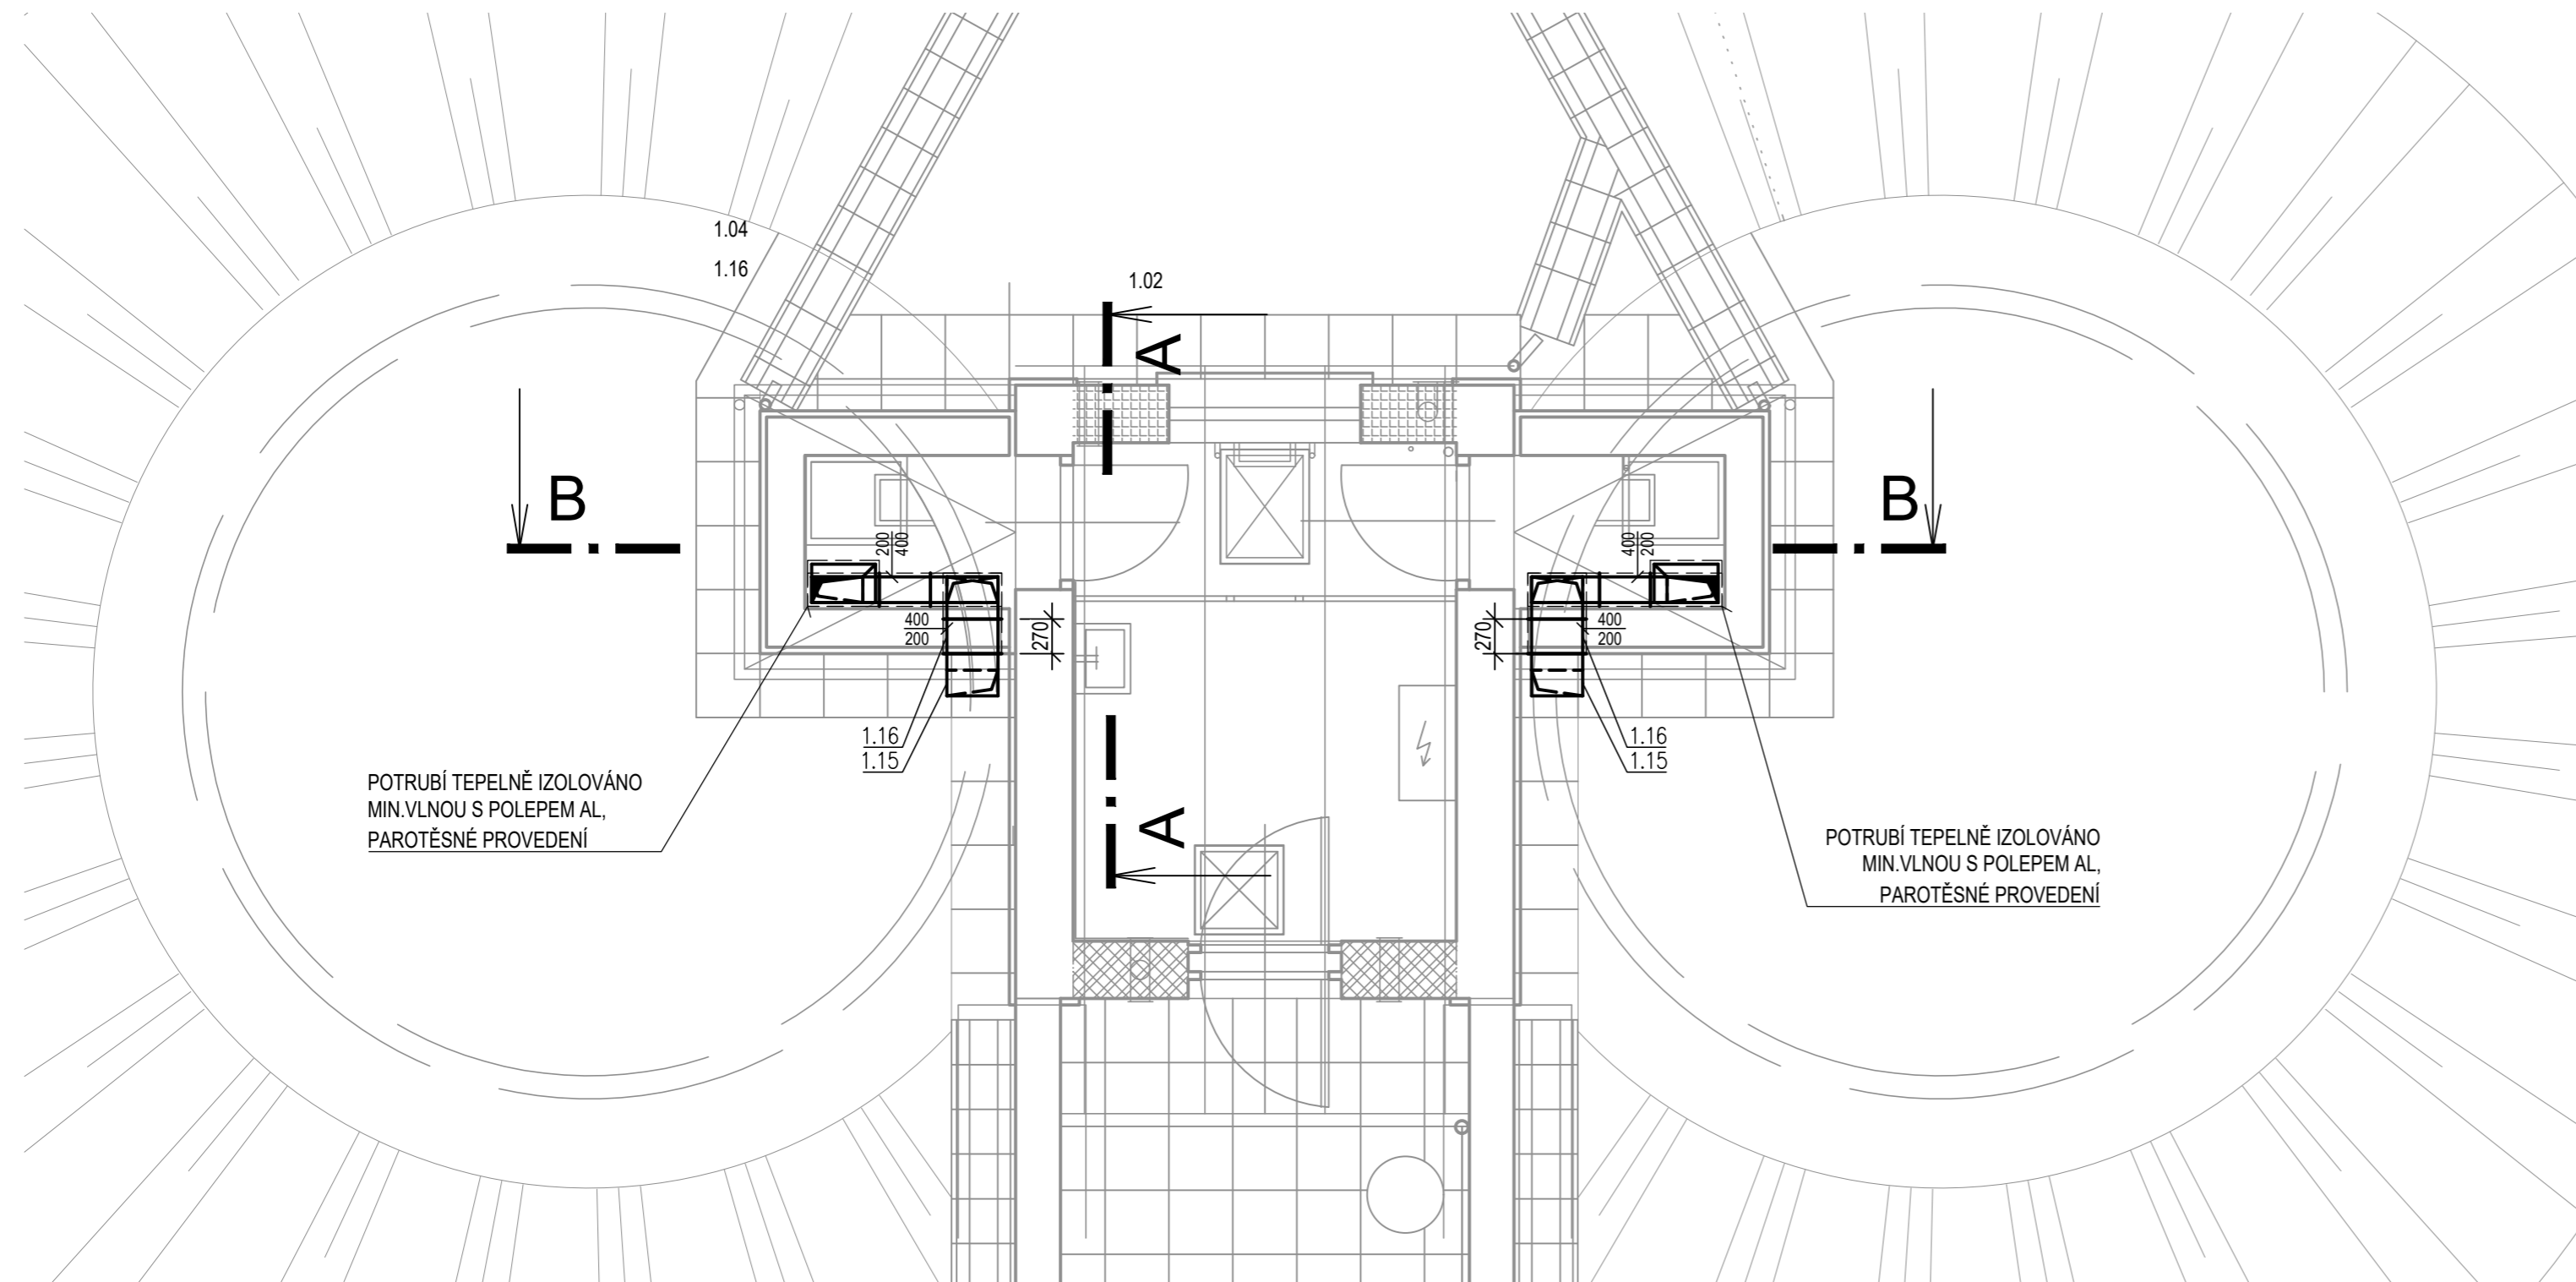


ŘEZ A-A

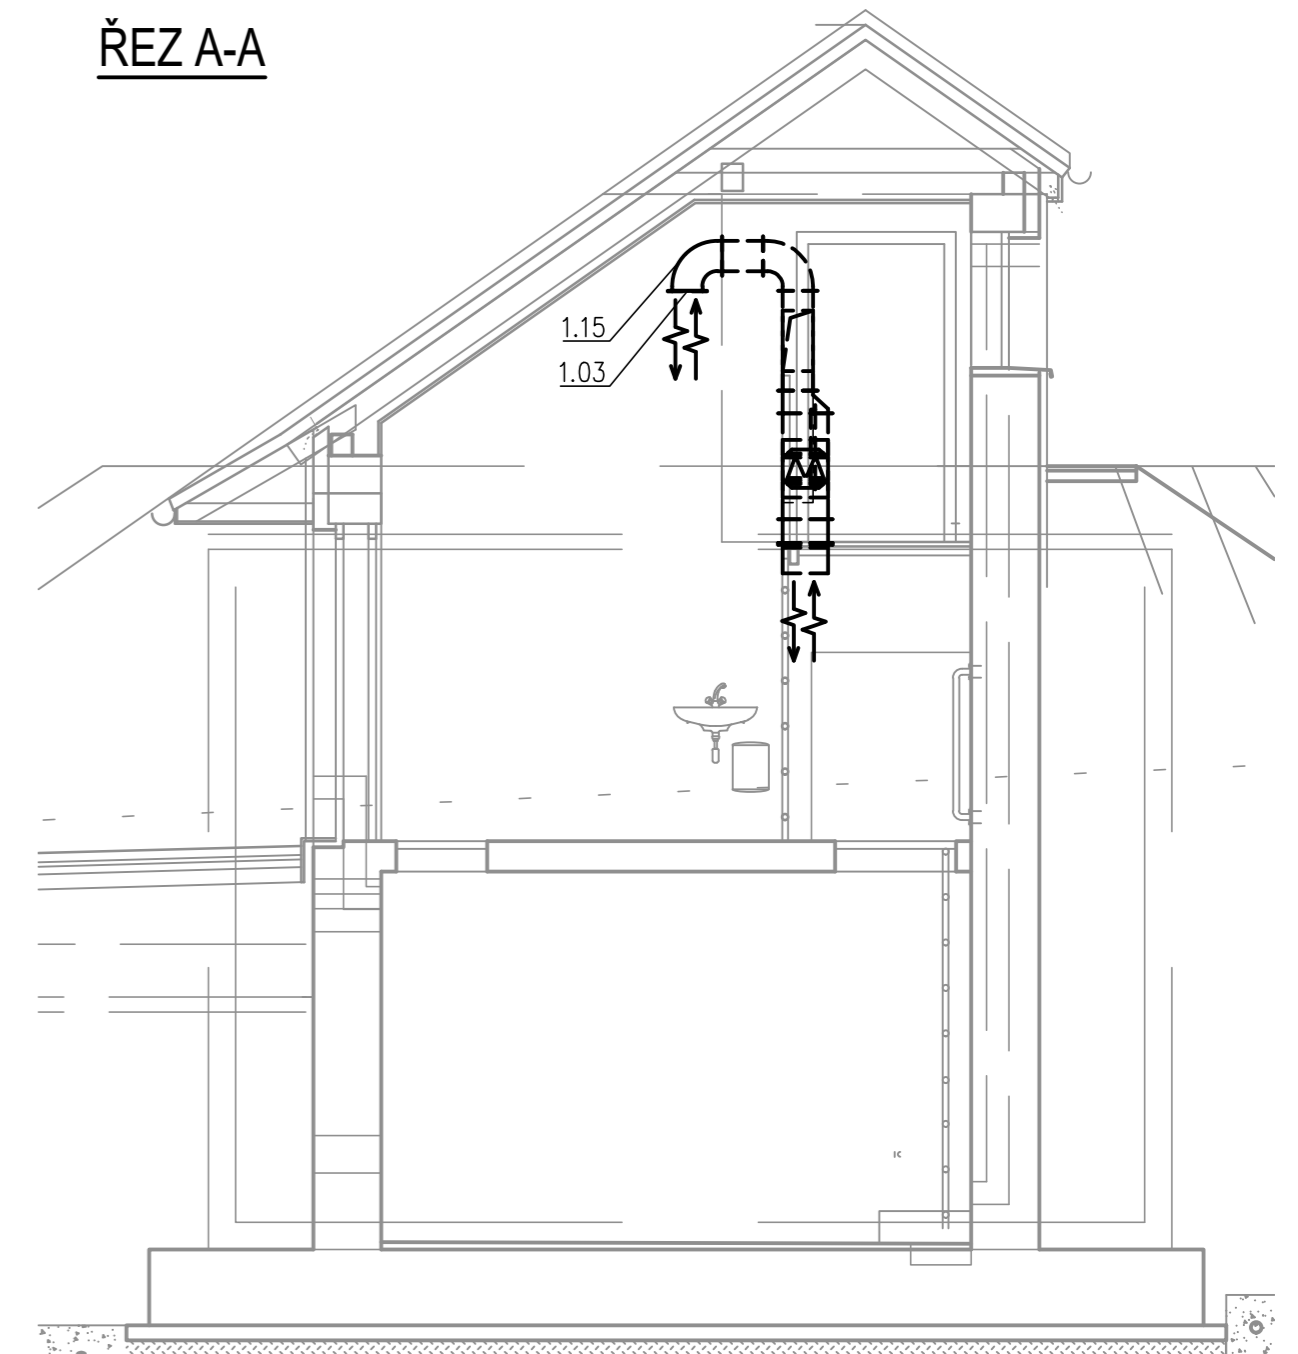

LEGENDA DÍLŮ VZT.

- Filtr složený, hrubý předfiltr, filtr F7, Carbotex
- Koncový kus
- Oblouk
- Pozední rám typ A
- Přímá trouba
- Revizní dvířka
- Rozbočka 3
- Stranový přechod 1

ŘEZ B-B

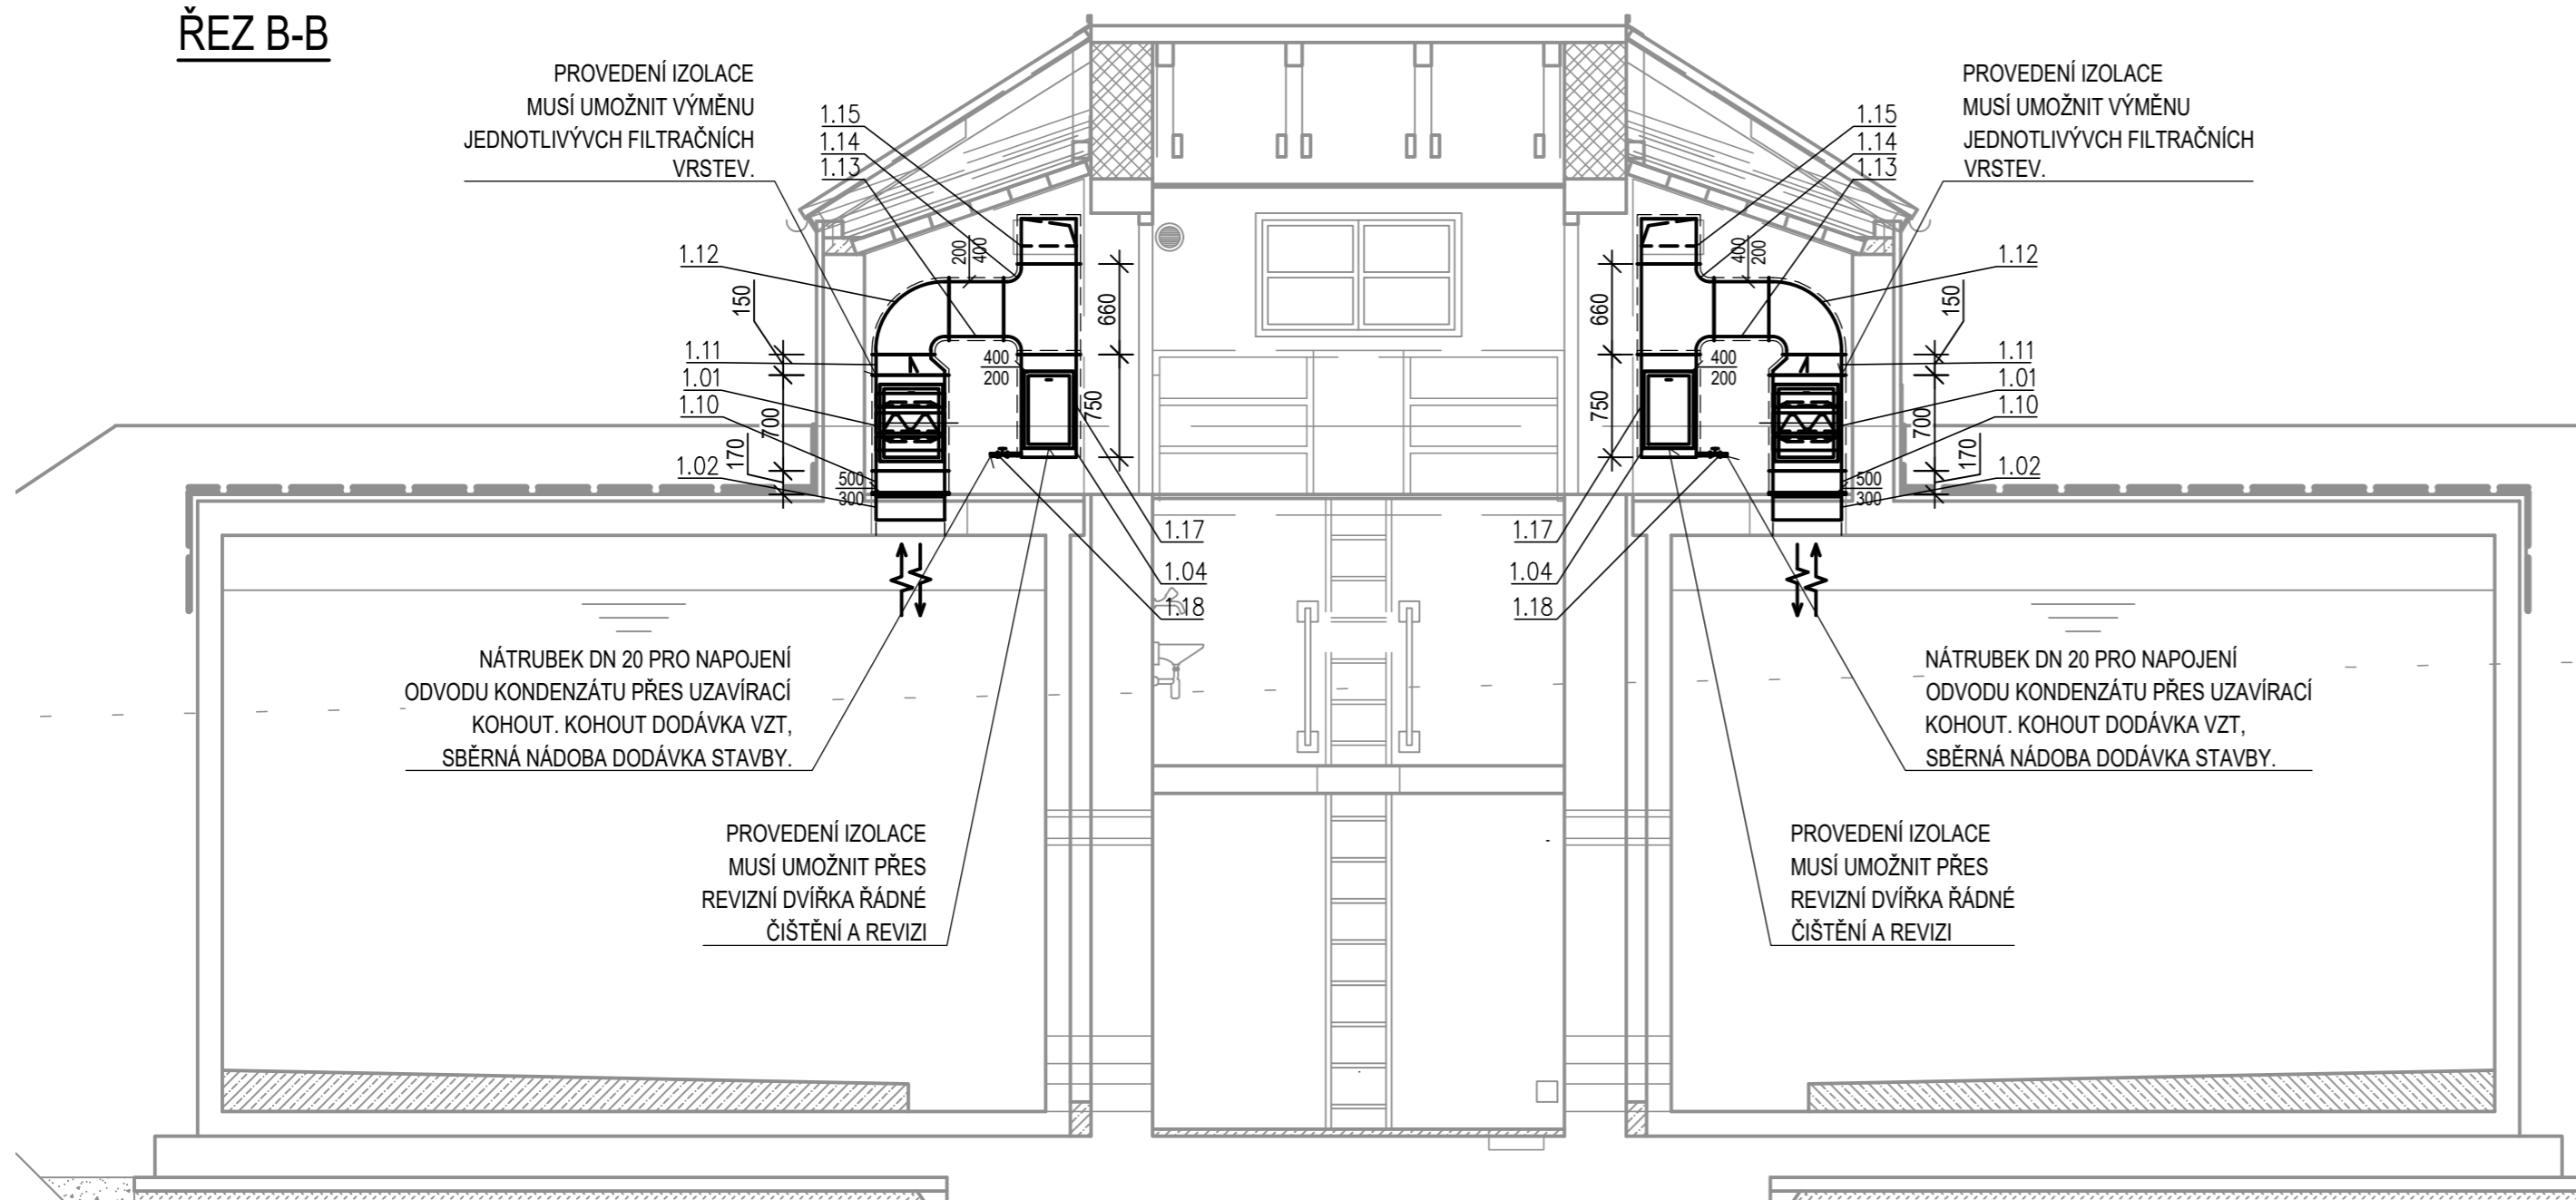

FIALA PROJEKTY S.R.O.			
Projektová a inženýrská činnost			
Lečkova 1521; 149 00 Praha 4; tel: 272 919 539; fmb: 607 88 77 18, 602 580 713; http://www.projekty-ing-fiala.cz; e-mail:projekty@fialaprojekty.cz			
Investor:	Obec Bušovice, Bušovice 7, 338 24 Břasy Obec Smědčice, Smědčice 32, 338 24 Břasy	Kontakt investora:	Bušovice: Starosta Luboš Pták - 724 180 795 Smědčice: Starostka Jana Šredlová - 724 181 354
OU/MU:	Bušovice/Smědčice	Okres:	Rokycany
		Kraj:	Piženský
Vypracoval:	Marek Fiala	Projektant:	Marek Fiala
		Hl.projektant:	Ing.Ivan Fiala
		Kontroloval:	Ing.Ivan Fiala
		Stupeň:	UR+SP
		Datum:	03/2021
		Formát:	6 A4
		Číslo zakázky:	3/20-60
		Měřítko:	1:50
		Číslo paré	Číslo přílohy
BUŠOVICE A SMĚDČICE NAPOJENÍ NA VODOVOD, KANALIZACE, ČOV IO-02 VEŘEJNÝ VODOVOD BUŠOVICE DSO-03-9 VZDUCHOTECHNIKA			D1.5.2-2
VÝKRESY VZDUCHOTECHNIKY			