


# TECHNOLOGICKÉ SCHÉMA VODOJEMU SMĚDČICE

PŘÍTOK - PŘIVADĚČ PE 160

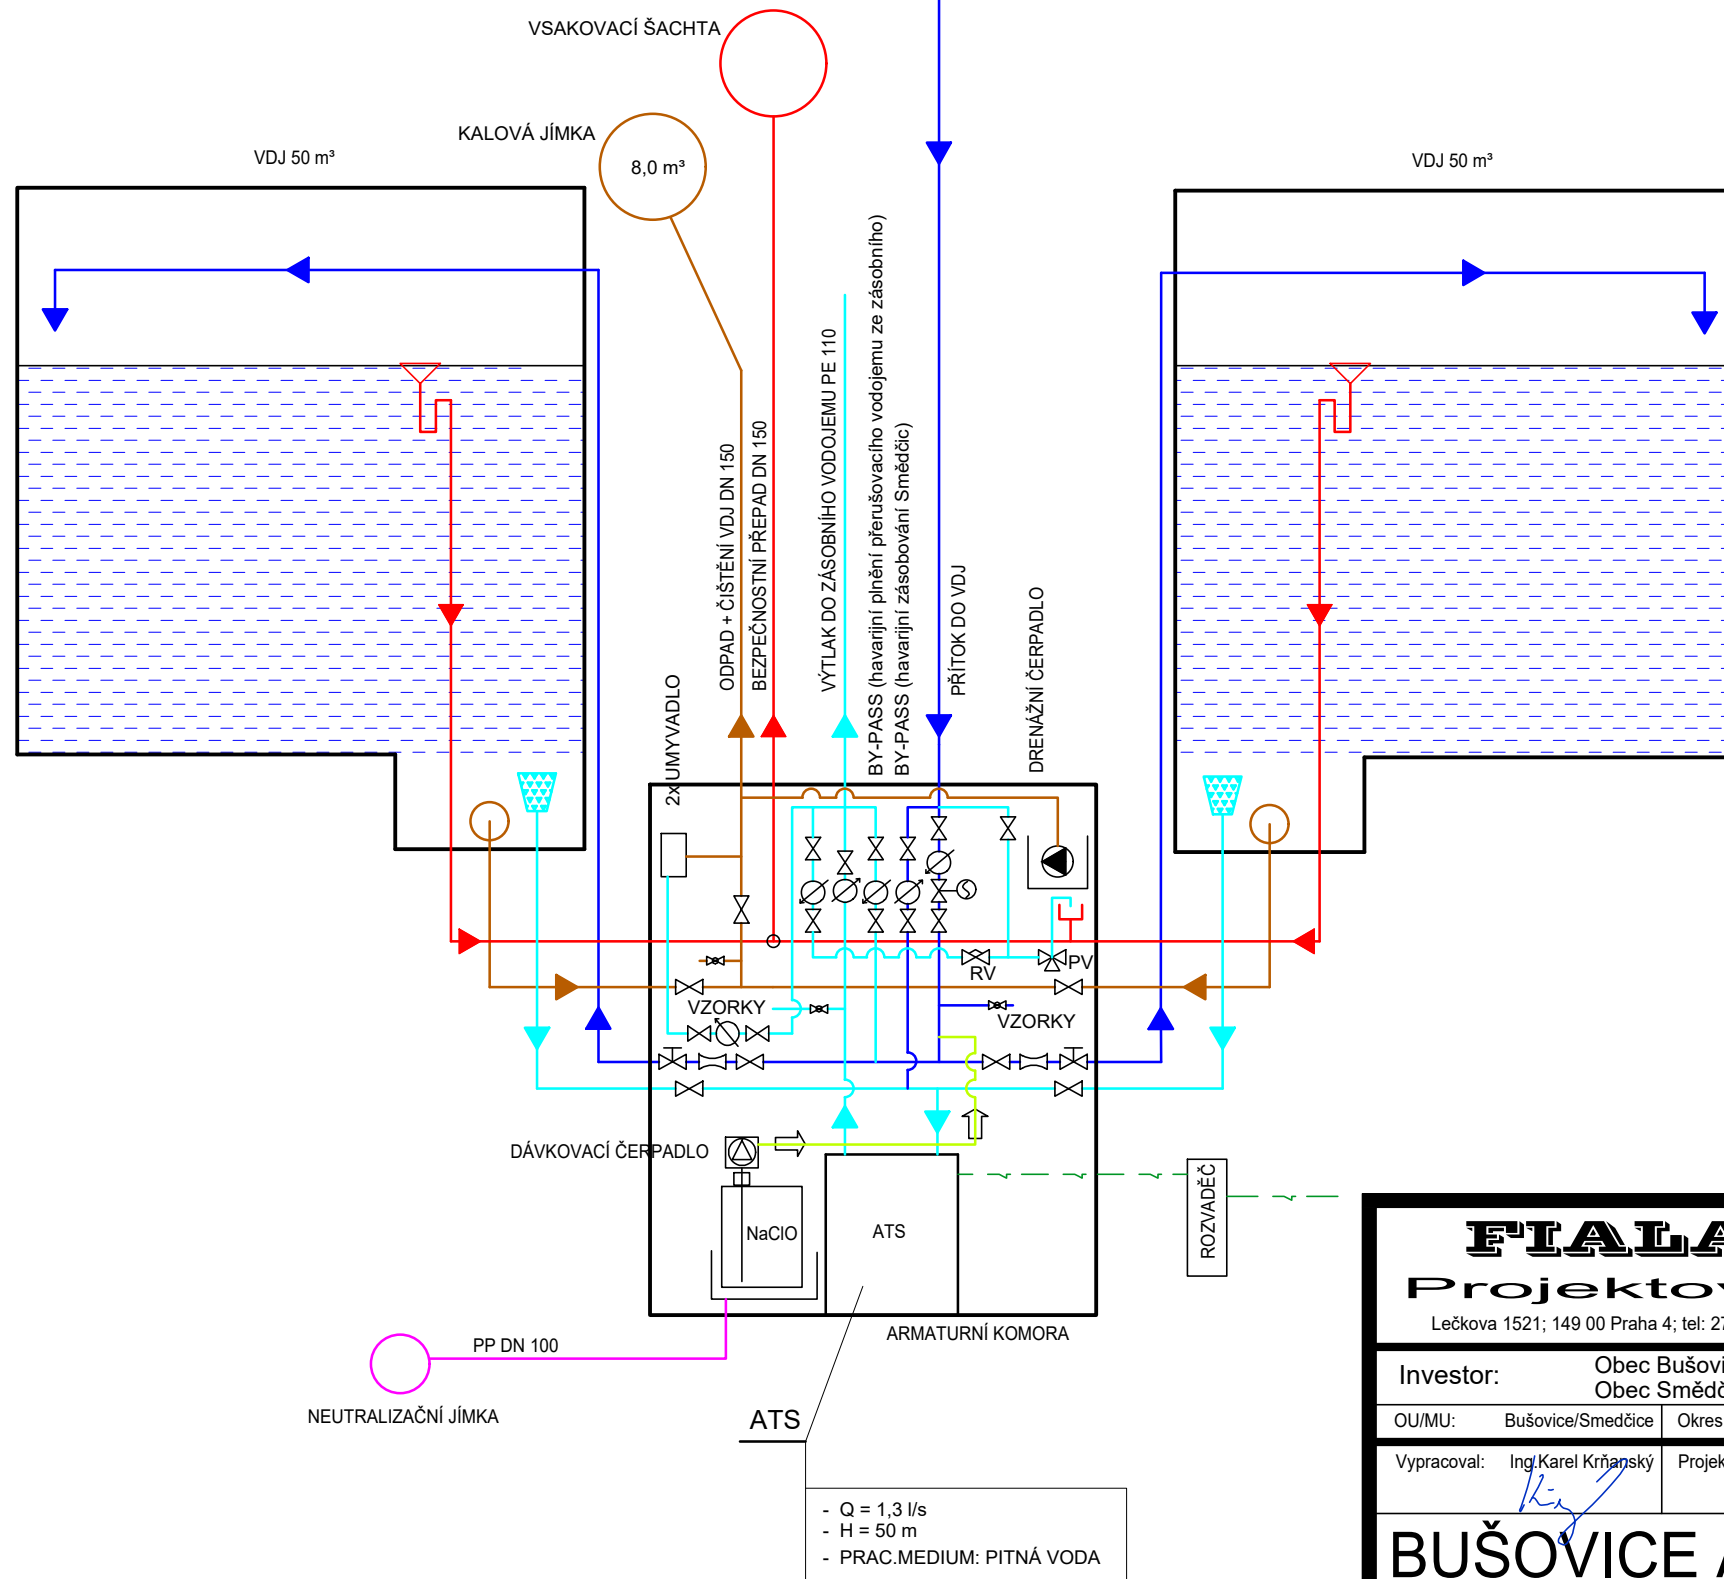

**LEGENDA:**

- DÁVKOVÁNÍ CHLORNANU SODNÉHO
- VODA ODPADNÍ - ODTOK DO ČSOV
- BEZPEČNOSTNÍ PŘEPAD
- PŘÍTOK VODY PŘIVADĚČ
- VÝTLAK VODY DO SPOTŘEBIŠTĚ
- HAVARIJNÍ ODTOK CHLORNANU DO JÍMKY

**FIALA PROJEKTY S.R.O.**  
 Projektová a inženýrská činnost  
 Lečkova 1521; 149 00 Praha 4; tel: 272 919 539; fmob: 607 88 77 18, 602 580 713; http://www.projekty-ing-fiala.cz; e-mail:projekty@fialaprojekty.cz

Investor: Obec Bušovice, Bušovice 7, 338 24 Břasy Obec Smědčice, Smedčice 32, 338 24 Břasy		Kontakt investora: Bušovice: Starosta Luboš Pták - 724 180 795 Smědčice: Starostka Jana Šrédlová - 724 181 354	
OU/MU: Bušovice/Smědčice	Okres: Rokycany	Kraj: Plzeňský	
Vypracoval: Ing.Karel Krňanský	Projektant: Ing.Karel Krňanský	Hl.projektant: Ing.Ivan Fiala	Stupeň: UR+SP
		Kontroloval: Ing.Ivan Fiala	Datum: 03/2021
<b>BUŠOVICE A SMĚDČICE</b> NAPOJENÍ NA VODOVOD, KANALIZACE, ČOV IO-01 VEŘEJNÝ VODOVOD SMĚDČICE PS-01 PŘERUŠOVACÍ VODOJEM - STROJNÍ TECHNOLOGIE			Formát: 2 A4
			Číslo zakázky: 3/20-60
Měřítko: ---			Číslo paré
TECHNOLOGICKÉ SCHÉMA VODOJEMU			Číslo přílohy

D2.2.1-4