


# TECHNOLOGICKÉ SCHÉMA VODOJEMU BUŠOVICE

PŘÍTOK - PŘIVADĚČ PE 110

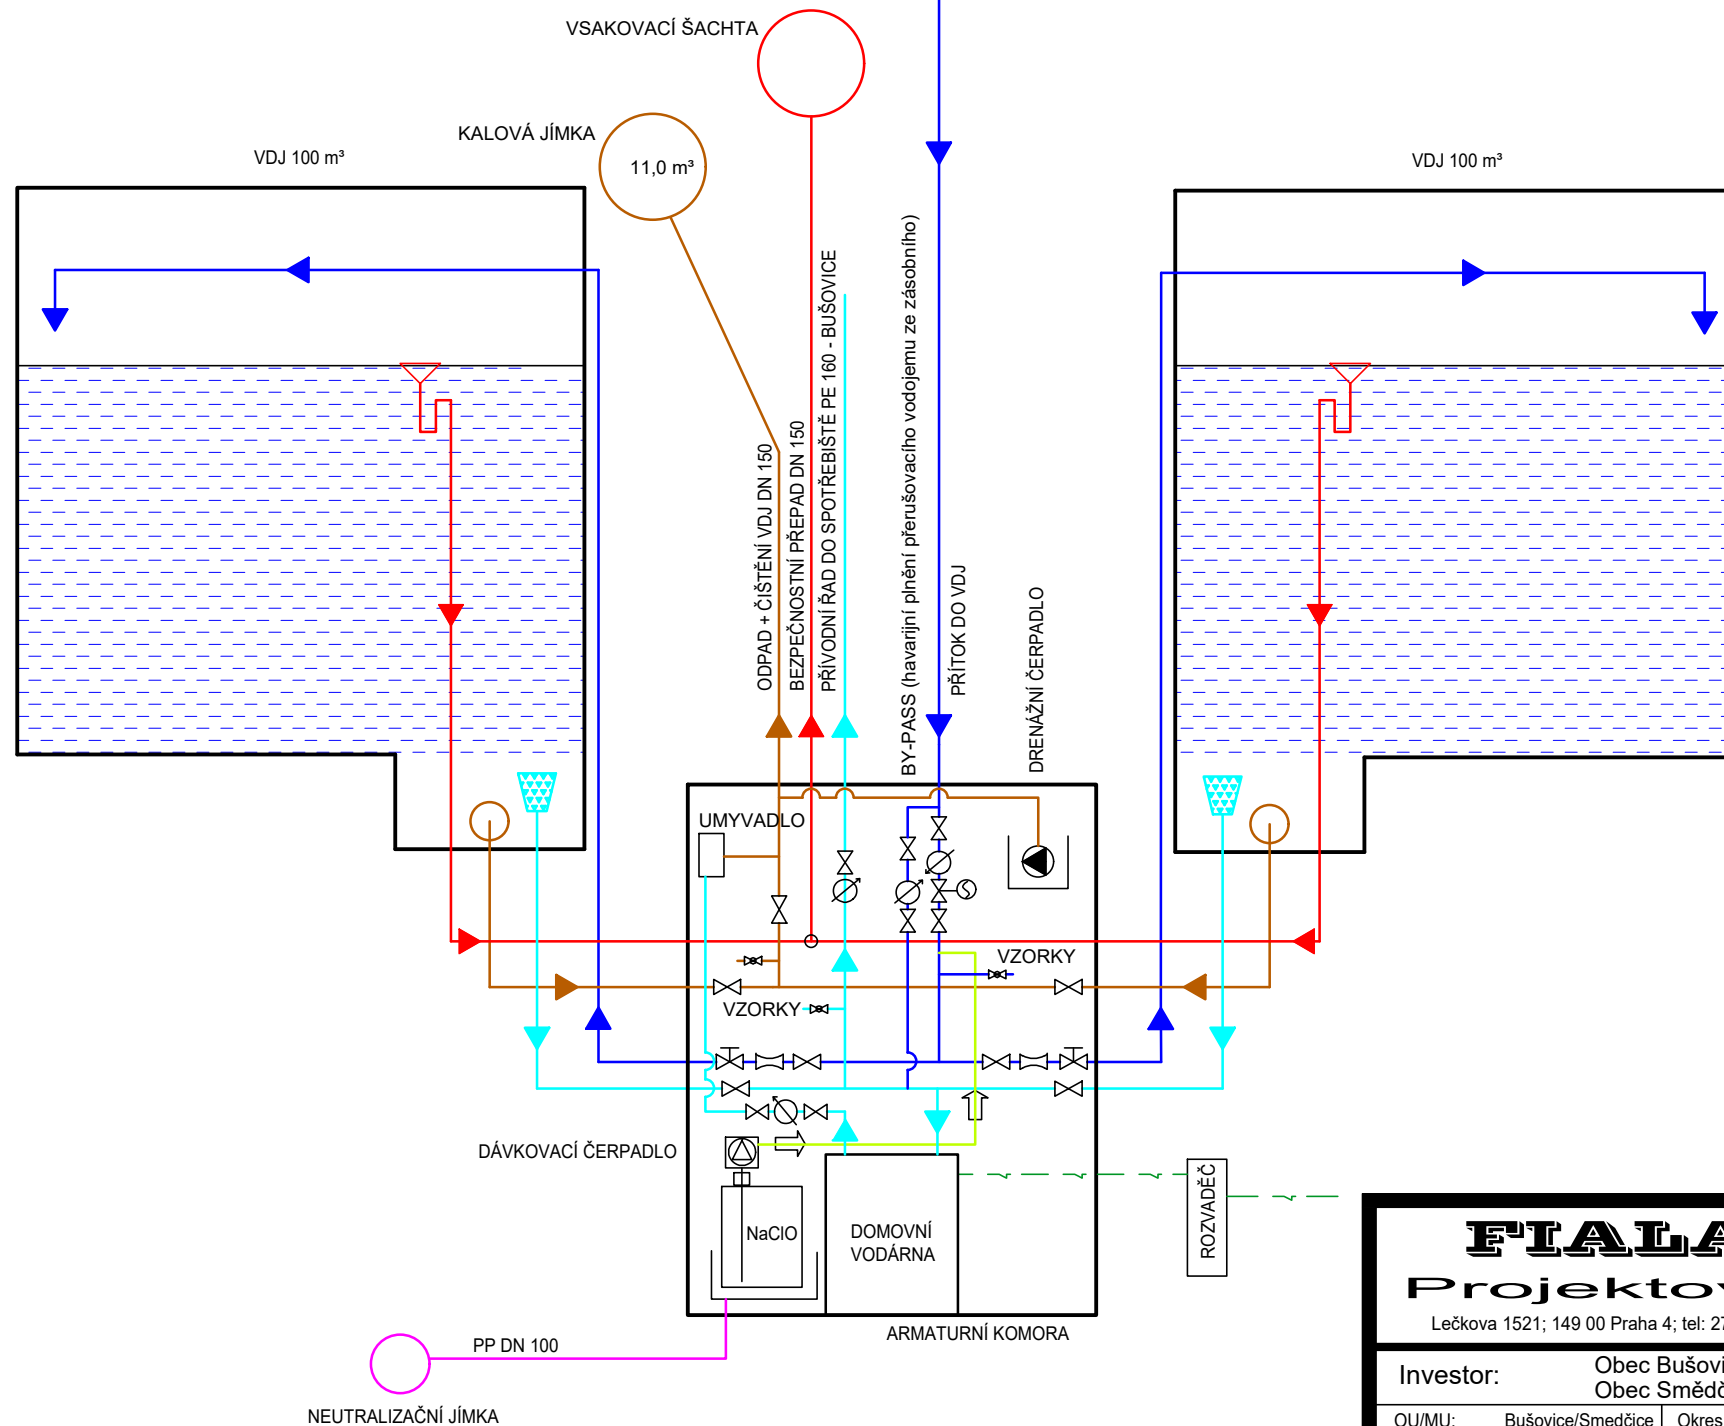

## LEGENDA:

- DÁVKOVÁNÍ CHLORANU SODNÉHO
- VODA ODPADNÍ - ODTOK DO ČSOV
- BEZPEČNOSTNÍ PŘEPAD
- PŘÍTOK VODY PŘIVADĚČ
- VÝTLAK VODY DO SPOTŘEBIŠTĚ
- HAVARIJNÍ ODTOK CHLORANU DO JÍMKY

**FIALA PROJEKTY S.R.O.**  
Projektová a inženýrská činnost

Lečkova 1521; 149 00 Praha 4; tel: 272 919 539; fmob: 607 88 77 18, 602 580 713; http://www.projekty-ing-fiala.cz; e-mail: projekty@fialaprojekty.cz

Investor: Obec Bušovice, Bušovice 7, 338 24 Břasy Obec Smědčice, Smedčice 32, 338 24 Břasy		Kontakt investora: Bušovice: Starosta Luboš Pták - 724 180 795 Smědčice: Starostka Jana Šrédlová - 724 181 354	
OU/MU: Bušovice/Smědčice	Okres: Rokycany	Kraj: Plzeňský	
Vypracoval: Ing. Karel Krňanský	Projektant: Ing. Karel Krňanský	Hl. projektant: Ing. Ivan Fiala	Stupeň: UR+SP
		Kontroloval: Ing. Ivan Fiala	Datum: 03/2021
<b>BUŠOVICE A SMĚDČICE</b> NAPOJENÍ NA VODOVOD, KANALIZACE, ČOV IO-02 VEŘEJNÝ VODOVOD BUŠOVICE PS-03 ZÁSOBNÍ VODOJEM - STROJNÍ TECHNOLOGIE			Formát: 2 A4
			Číslo zakázky: 3/20-60
			Měřítko: ---
			Číslo paré: --- Číslo přílohy: ---
<b>TECHNOLOGICKÉ SCHÉMA VODOJEMU</b>			<b>D2.2.2-4</b>