

ÚZEMÍ OBCE  
ČÍSLO PARCELY – NÁZEV ULICE  
DRUH POVRCHU  
VZDÁLENOSTI LOMOVÝCH BODŮ  
OZNAČENÍ LOMOVÝCH BODŮ

SMĚDČICE			
62	533/7	127	62
ŠTĚRK	TRÁVA		
	60.6	23.4	16.7

## TLAKOVÁ STOKA "TK2.2.1-A"

1:500 / 1:100

HLOUBKA DNA VÝKOPU

HLOUBKA DNA POTRUBÍ


KÓTA DNA POTRUBÍ

KÓTA UPRAVENÉHO TERÉNU

KÓTA PŮVODNÍHO TERÉNU

KÓTA SROVNÁVACÍ ROVINY (m n. m.) 336.00  
STANIČENÍ (km, m)

SKLON (%) DÉLKA (m)  
PROFIL DN-MATERIÁL-DÉLKA (m)

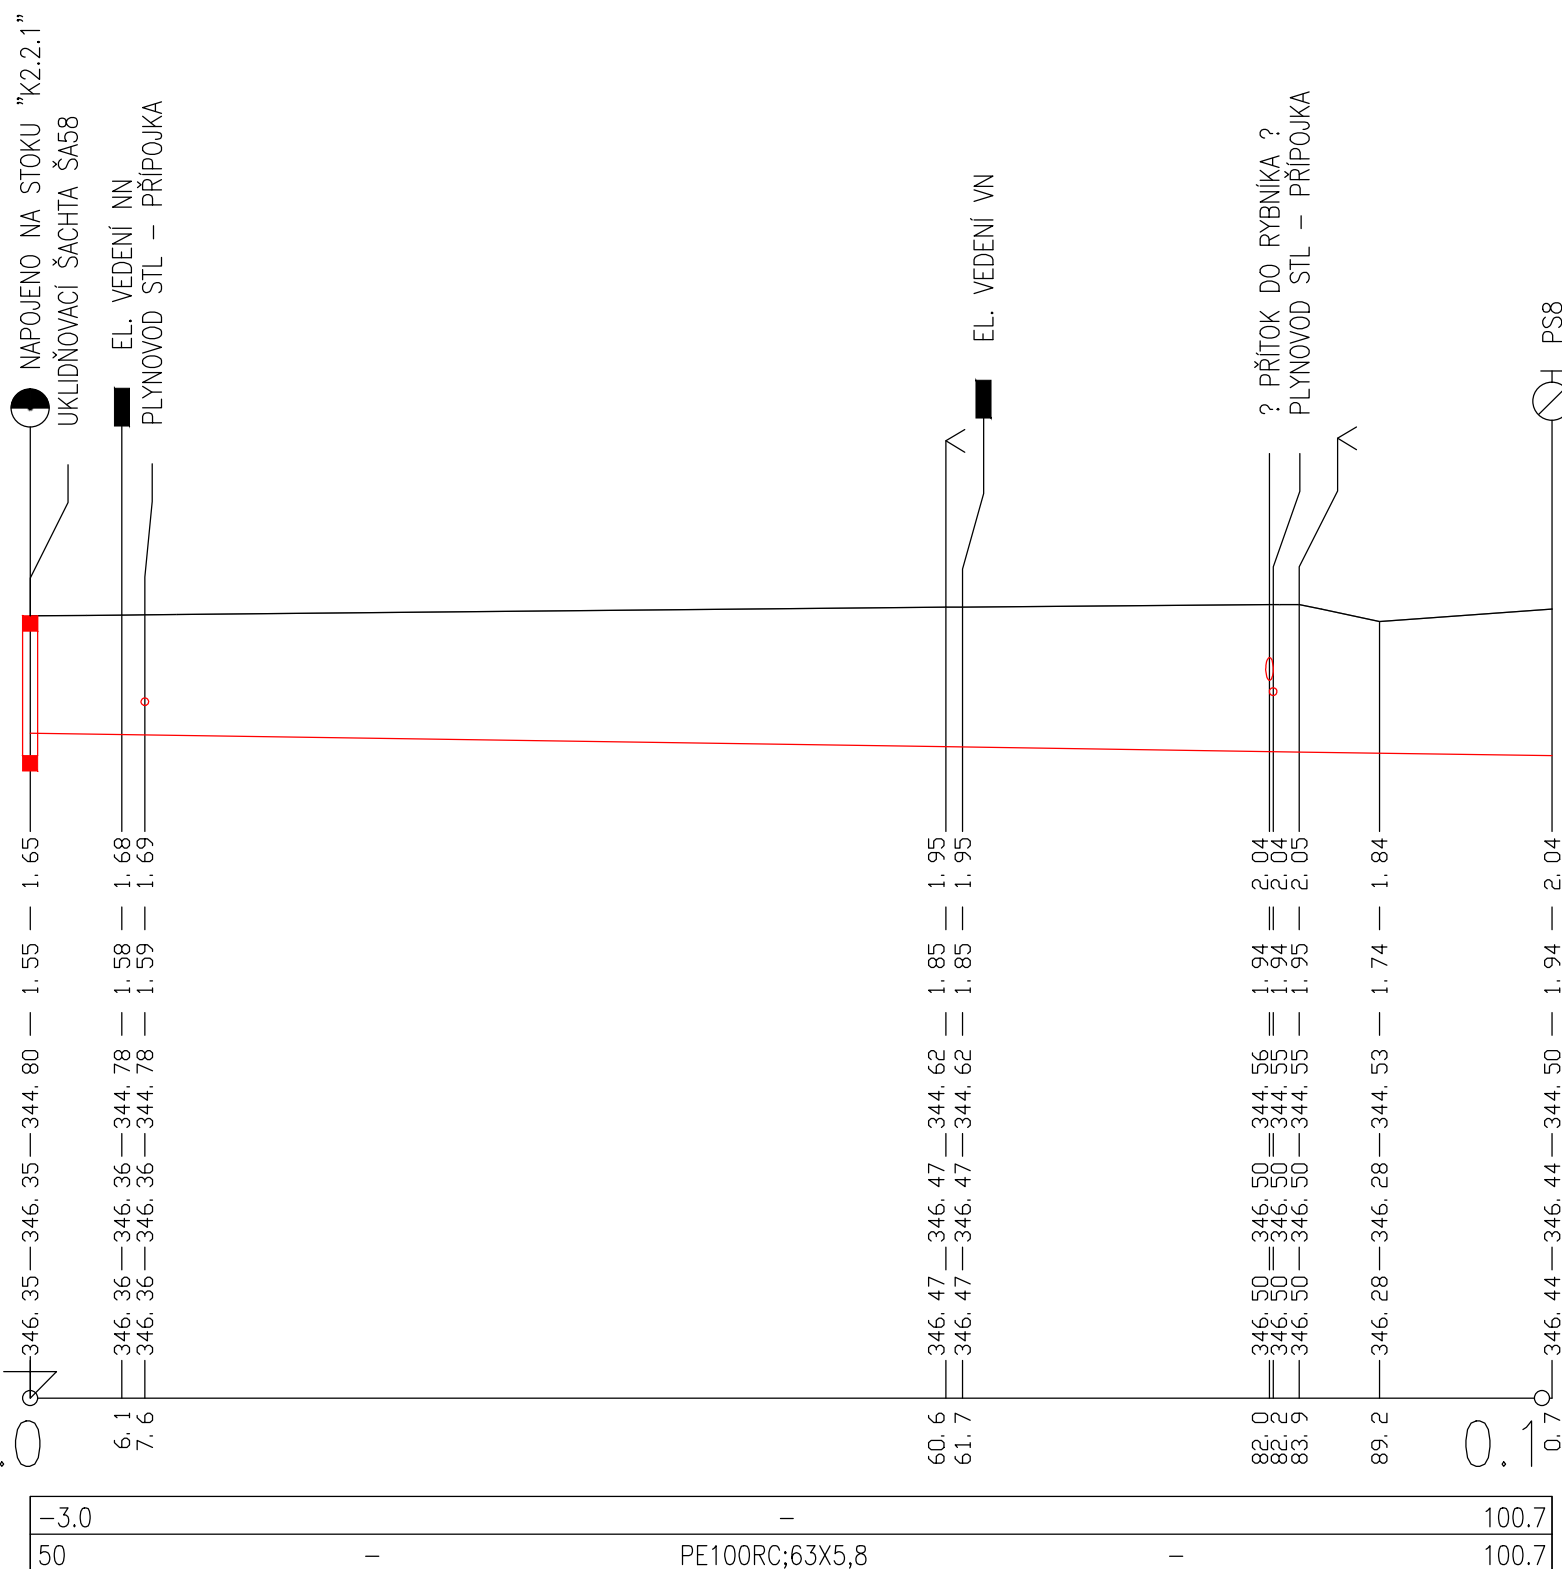


## TLAKOVÁ STOKA "TK2.7.1"

1:500 / 1:100

345.00  
0.0

-21.6	-	23.7	-3.0	-9.7	-204.9	-8.4	5.7	-7.0	138.7	-	12.0	7.0	-	35.8	-76.9	-	12.4	-36.6	-	31.8
50	-									PE100RC;63X5,8										140.8

SMĚDČICE					
510/4	510/1	515/7	515/8	510/1	509/10
ŠTĚRK					
23.7	18.1	7.0	4.1	43.7	44.1

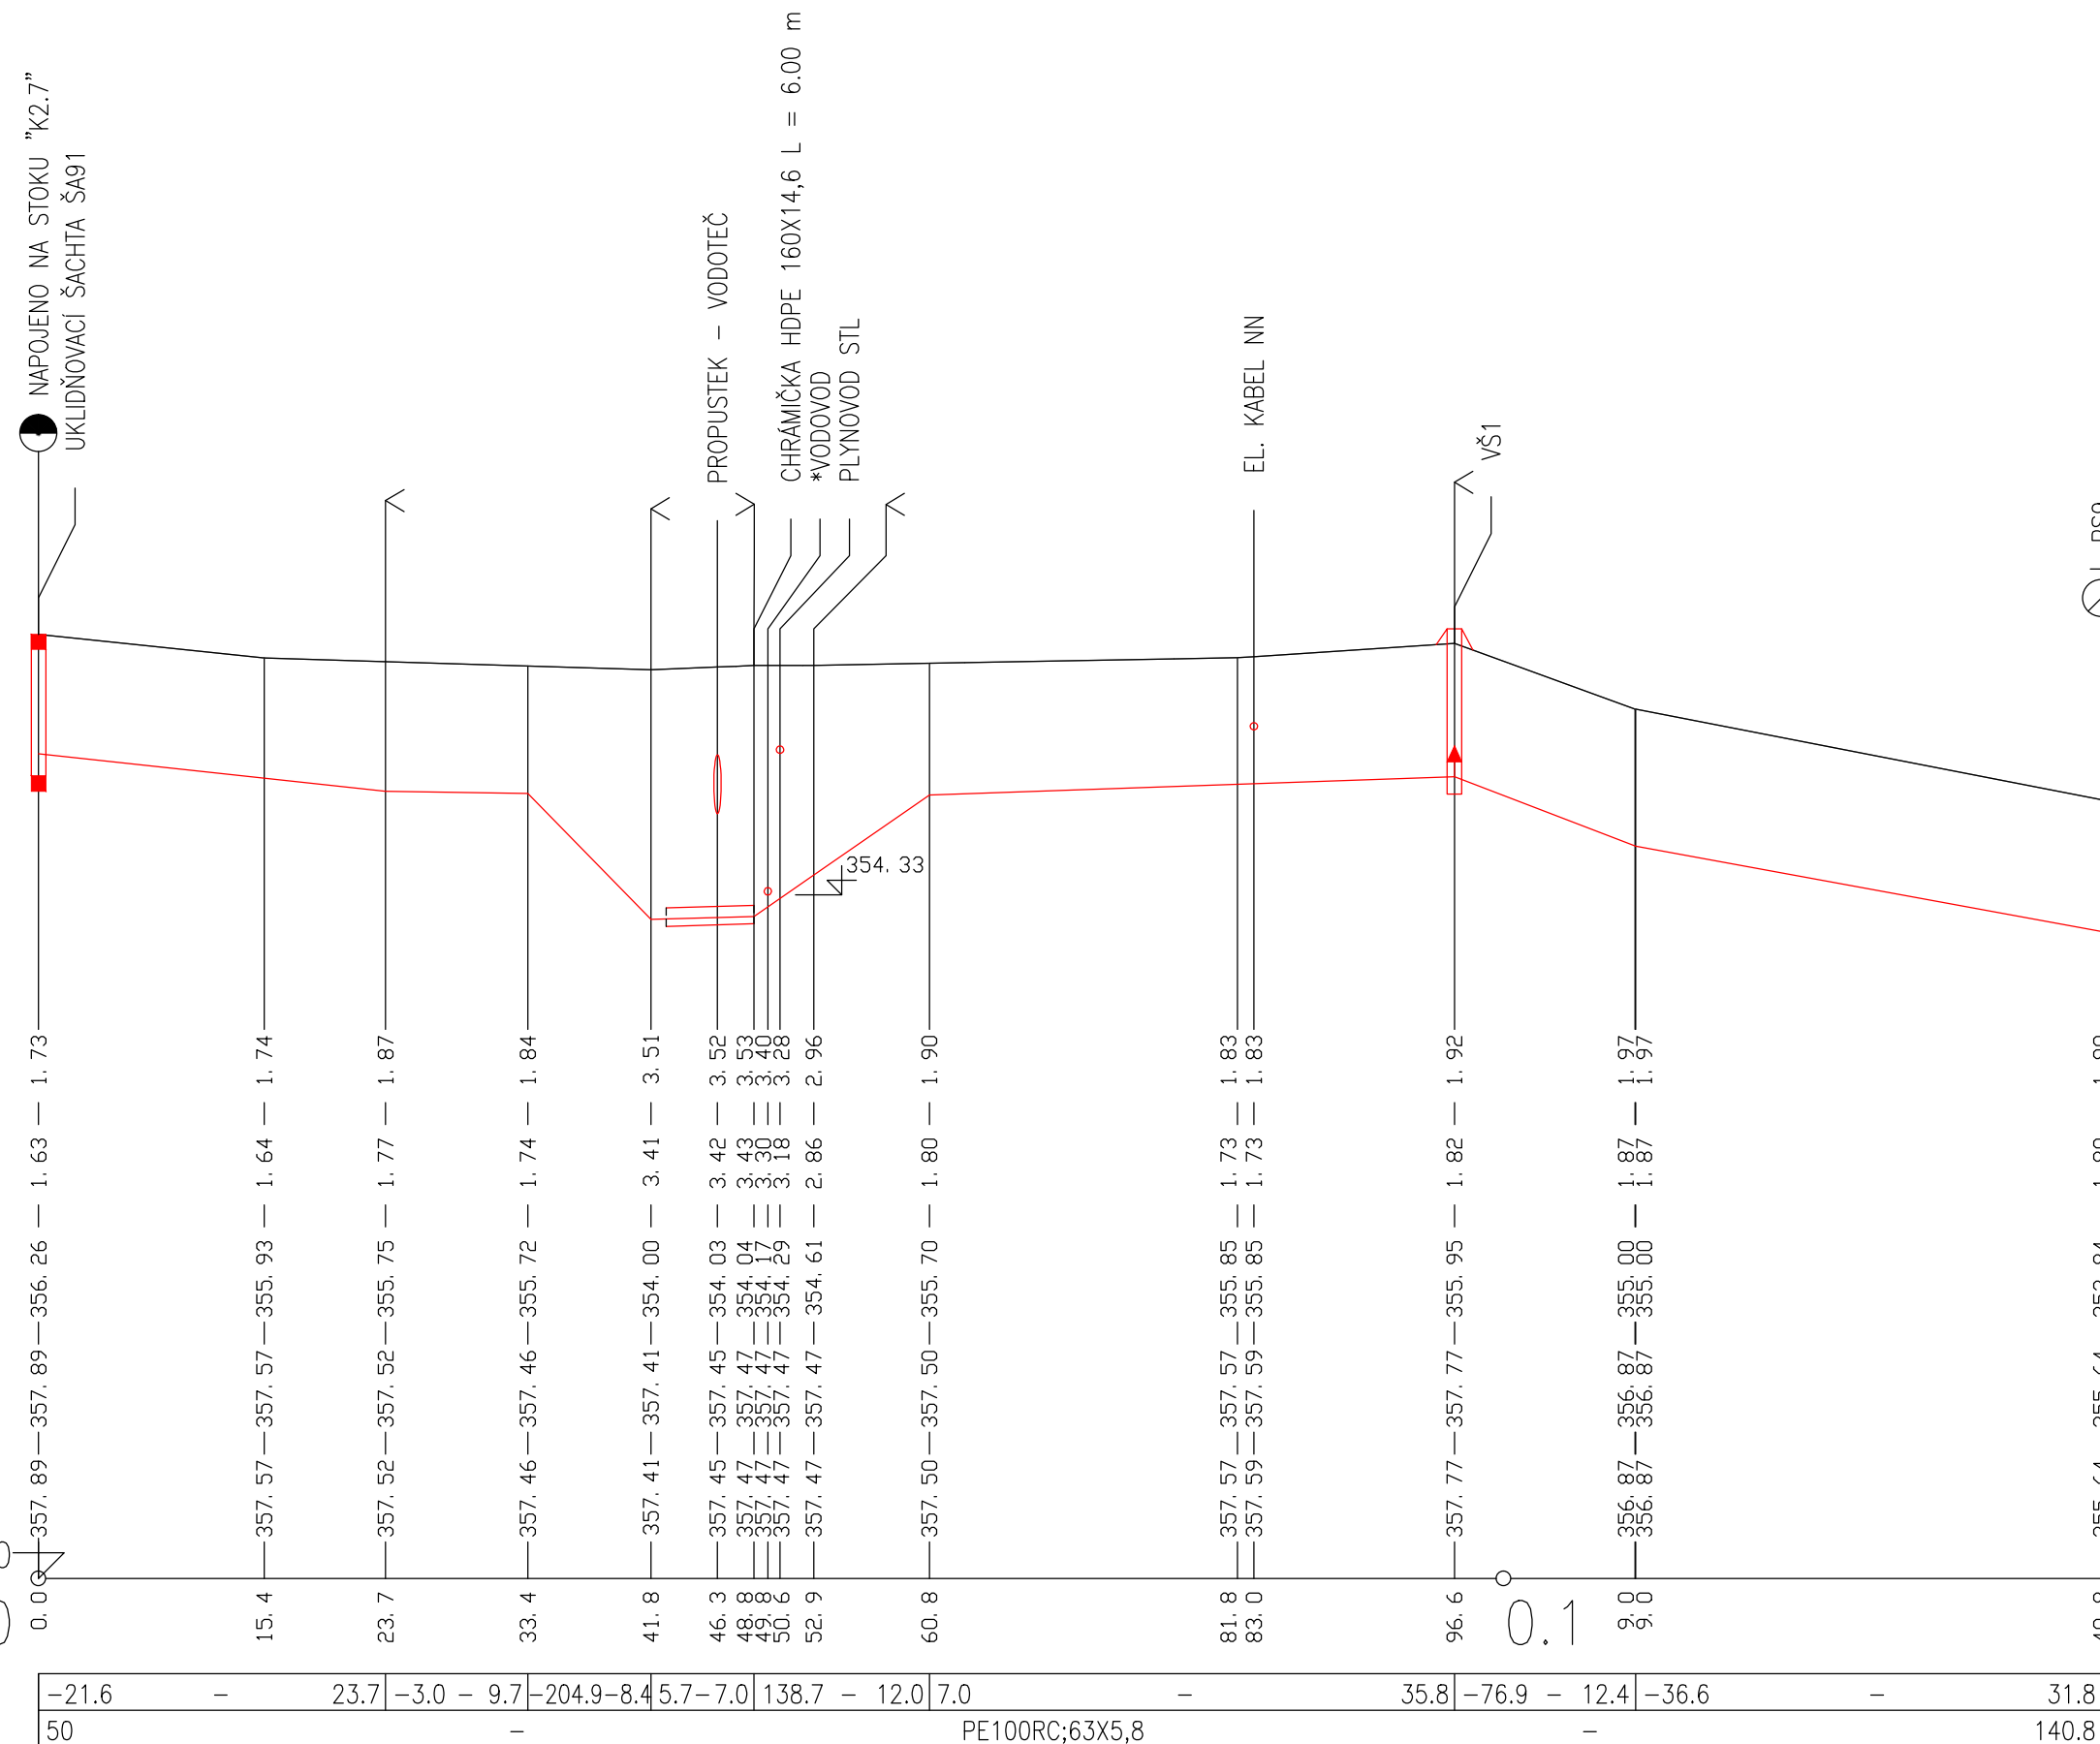

- \* OBJEKTY ŘEŠENÉ V KOORDINOVANÉ STAVBĚ VEŘEJNÉHO VODOVODU
- \*\* SOUVISEJÍCÍ OBJEKTY PROJEKTOVANÉ V RÁMCI VÝSTAVBY VEŘEJNÉ KANALIZACE

POZN.:  
PŘEDPOKLADANÉ VÝŠKOVÉ ÚROVNĚ ULOŽENÍ STÁVAJÍCÍCH SÍTÍ V MÍSTECH KRÍŽENÍ JSOU VYNESENÝ V SOULADU S ČSN 73 6005. UVEDENÉ ÚROVNĚ LZE POVAŽOVAT POUZE ZA ORIENTAČNÍ. PŘED VÝSTAVBOU JE ZHOTOVITEL POVINEN ZAJISTIT POLOHOPISNÉ A VÝŠKOPISNÉ VYTÝČENÍ VŠECH INŽENÝRSKÝCH SÍTÍ JEJICH SPRÁVCI. V KRITICKÝCH KRÍŽENÍCH PROVÉST OVĚŘOVACÍ SONDY.

<b>FIALA PROJEKTY S.R.O.</b> Projektová a inženýrská činnost			
<small>Lečkova 1521, 149 00 Praha 4; tel: 272 919 539; fmob: 607 88 77 18, 602 580 713; http://www.projekty-ing-fiala.cz; e-mail: projekty@fialaprojekty.cz</small>			
Investor: Obec Bušovice, Bušovice 7, 338 24 Břasy Obec Smědčice, Smědčice 32, 338 24 Břasy		Kontakt investora: Bušovice: Starosta Luboš Pták - 724 180 795 Smědčice: Starostka Jana Šrédlová - 724 181 354	
OUMU: Bušovice/Smědčice	Okres: Rokycany	Kraj: Plzeňský	
Vypracoval: Ing.Karel Krňanský	Projektant: Ing.Karel Krňanský	Hl.projektant: Ing.Ivan Fiala	Stupeň: UR+SP
		Kontroloval: Ing.Ivan Fiala	Datum: 03/2021
Formát: 4 A4			
Číslo zakázky: 3/20-60			
Měřítko: 1:500/100			
Číslo paré			Číslo přílohy
BUŠOVICE A SMĚDČICE NAPOJENÍ NA VODOVOD, KANALIZACE, ČOV IO-05 SPLAŠKOVÁ KANALIZACE SMĚDČICE SO-06 SPLAŠKOVÁ KANALIZACE - LINIOVÁ STAVBA			
PODÉLNÝ PROFIL - STOKA "TK2.2.1-A; TK2.7.1"			<b>D3.1-4.10</b>