STOKA "K2"

1:500 / 1:100

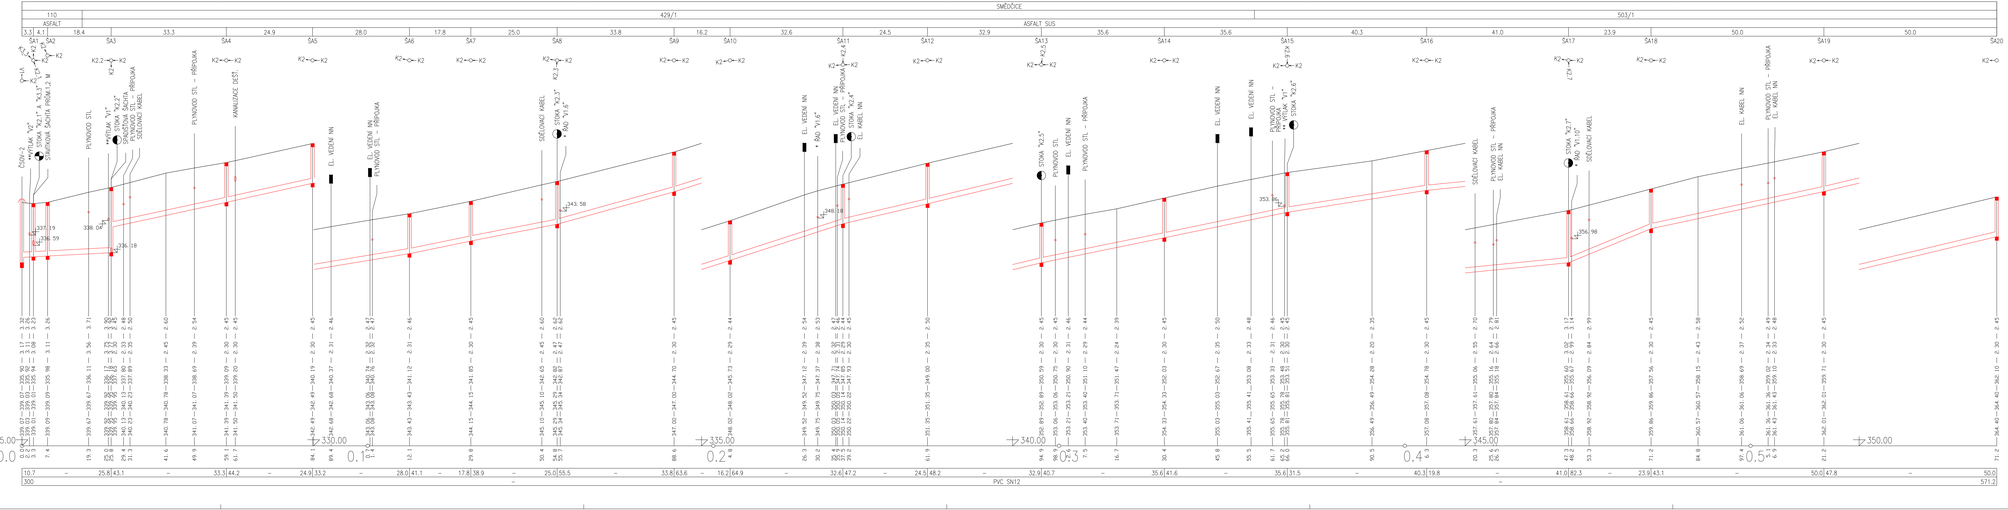

* OBJEKTY ŘEŠENÉ V KOORDINOVANÉ STAVBĚ VEŘEJNÉHO VODOVODU

** SOUVISEJÍCÍ OBJEKTY PROJEKTOVANÉ V RÁMCI VÝSTAVBY VEŘEJNÉ KANALIZACE

POZN.:
PŘEDPOKLÁDANÉ VÝŠKOVÉ ÚROVNĚ ULOŽENÍ STÁVAJÍCÍCH SÍTÍ V MÍSTECH KŘÍŽENÍ JSOU VYNESENY V SOULADU S ČSN 73 6005. UVEDENÉ ÚROVNĚ LZE POVAŽOVAT POUZE ZA ORIENTAČNÍ. PŘED VÝSTAVBOU JE ZHOTOVITEL POVINEN ZAJISTIT POLOHOPISNÉ A VÝŠKOPISNÉ VYTÝČENÍ VŠECH INŽENÝRSKÝCH SÍTÍ JEJICH SPRÁVCI. V KRITICKÝCH KŘÍŽENÍCH PROVEST OVĚŘOVACÍ SONDY.

FIALA PROJEKTY s.r.o.
Projektová a inženýrská činnost
Ladislava 1501, 140 00 Praha 4, tel. 272 915 016, fax: 607 88 77 16, 602 480 715 http://www.projekty-cz@fiala.cz, e-mail:projekty@fialaprojekty.cz

Investor:	Obec Bušovice, Bušovice 7, 336 24 Blšany Obec Smědčice, Smědčice 32, 338 24 Blšany	Kontakt investora: Bušovice: Starosta Luboš Pála - 724 180 795 Smědčice: Starosta Jana Šrédlová - 724 181 264	
DUMO:	Bušovice/Smědčice	Okres:	Rokycany	Kraj:	Plzeňský		
Vypracoval:	Ing/Kvalf Krčgyová	Projektant:	Ing Karel Fiala	Hlj projektant:	Ing Karel Fiala	Stupeň:	UR+DSP
				Kontrolovat:	Ing Karel Fiala	Datum:	03/2021
BUŠOVICE A SMĚDČICE NAPOJENÍ NA VODOVOD, KANALIZACE, ČOV SO-05 SPLAŠKOVÁ KANALIZACE SMĚDČICE SO-06 SPLAŠKOVÁ KANALIZACE - LINIOVÁ STAVBA						Formát:	7 A4
						Číslo zakázky:	3/20-65
						Měřítko:	1:500/100
						Číslo paré:	Číslo výkresu: D3.1- 4.1
PODÉLNÝ PROFIL - STOKA "K2"							