


ÚZEMÍ OBCE
 ČÍSLO PARCELY – NÁZEV ULICE
 DRUH POVRCHU
 VZDÁLENOSTI ŠACHET
 OZNAČENÍ ŠACHET

SMĚROVÉ POMĚRY

SMĚDČICE		
428/4	429/1	110
ASFALT SUS		ASFALT
27.4		29.5

STOKA "K3.3"


1:500 / 1:100

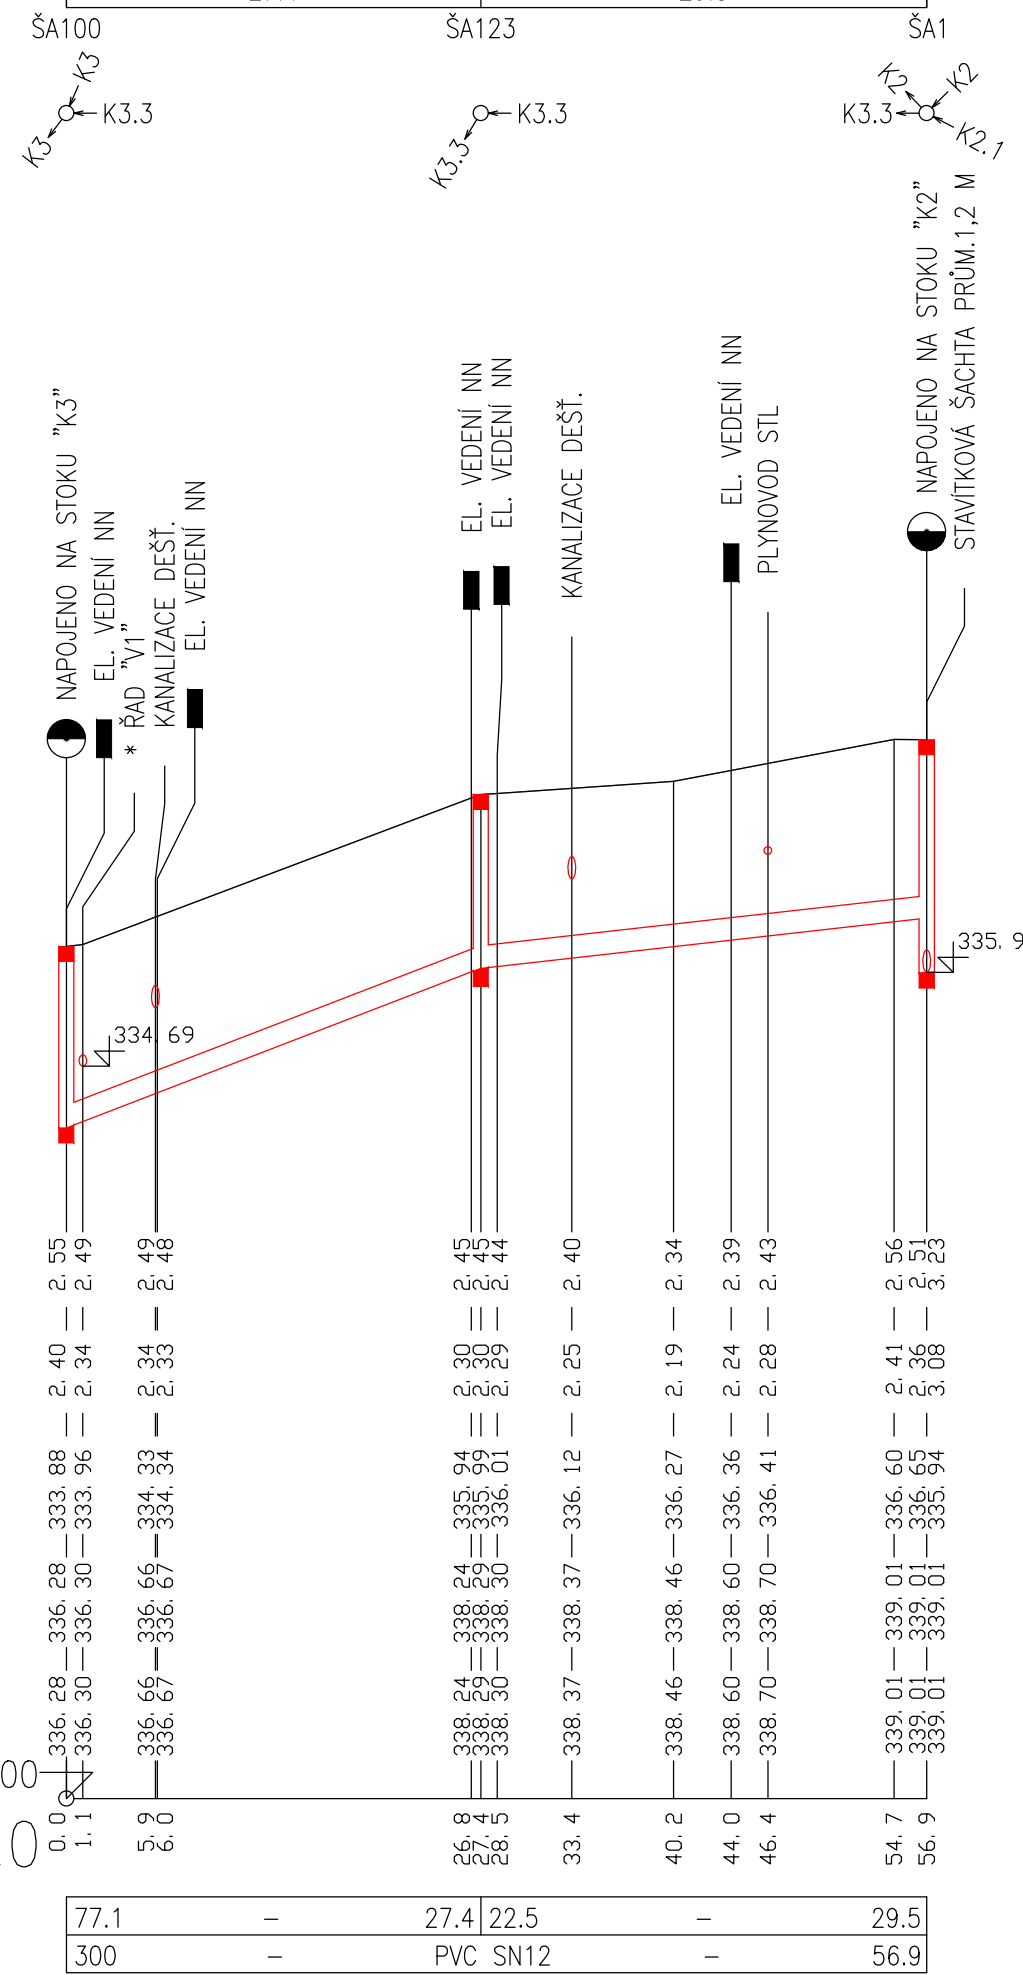

STOKA "K4.1"

1:500 / 1:100

SMĚDČICE				
421/1	421/2	418/8		
ASFALT		ŠTĚRK		
26.5	4.0	27.8		27.8

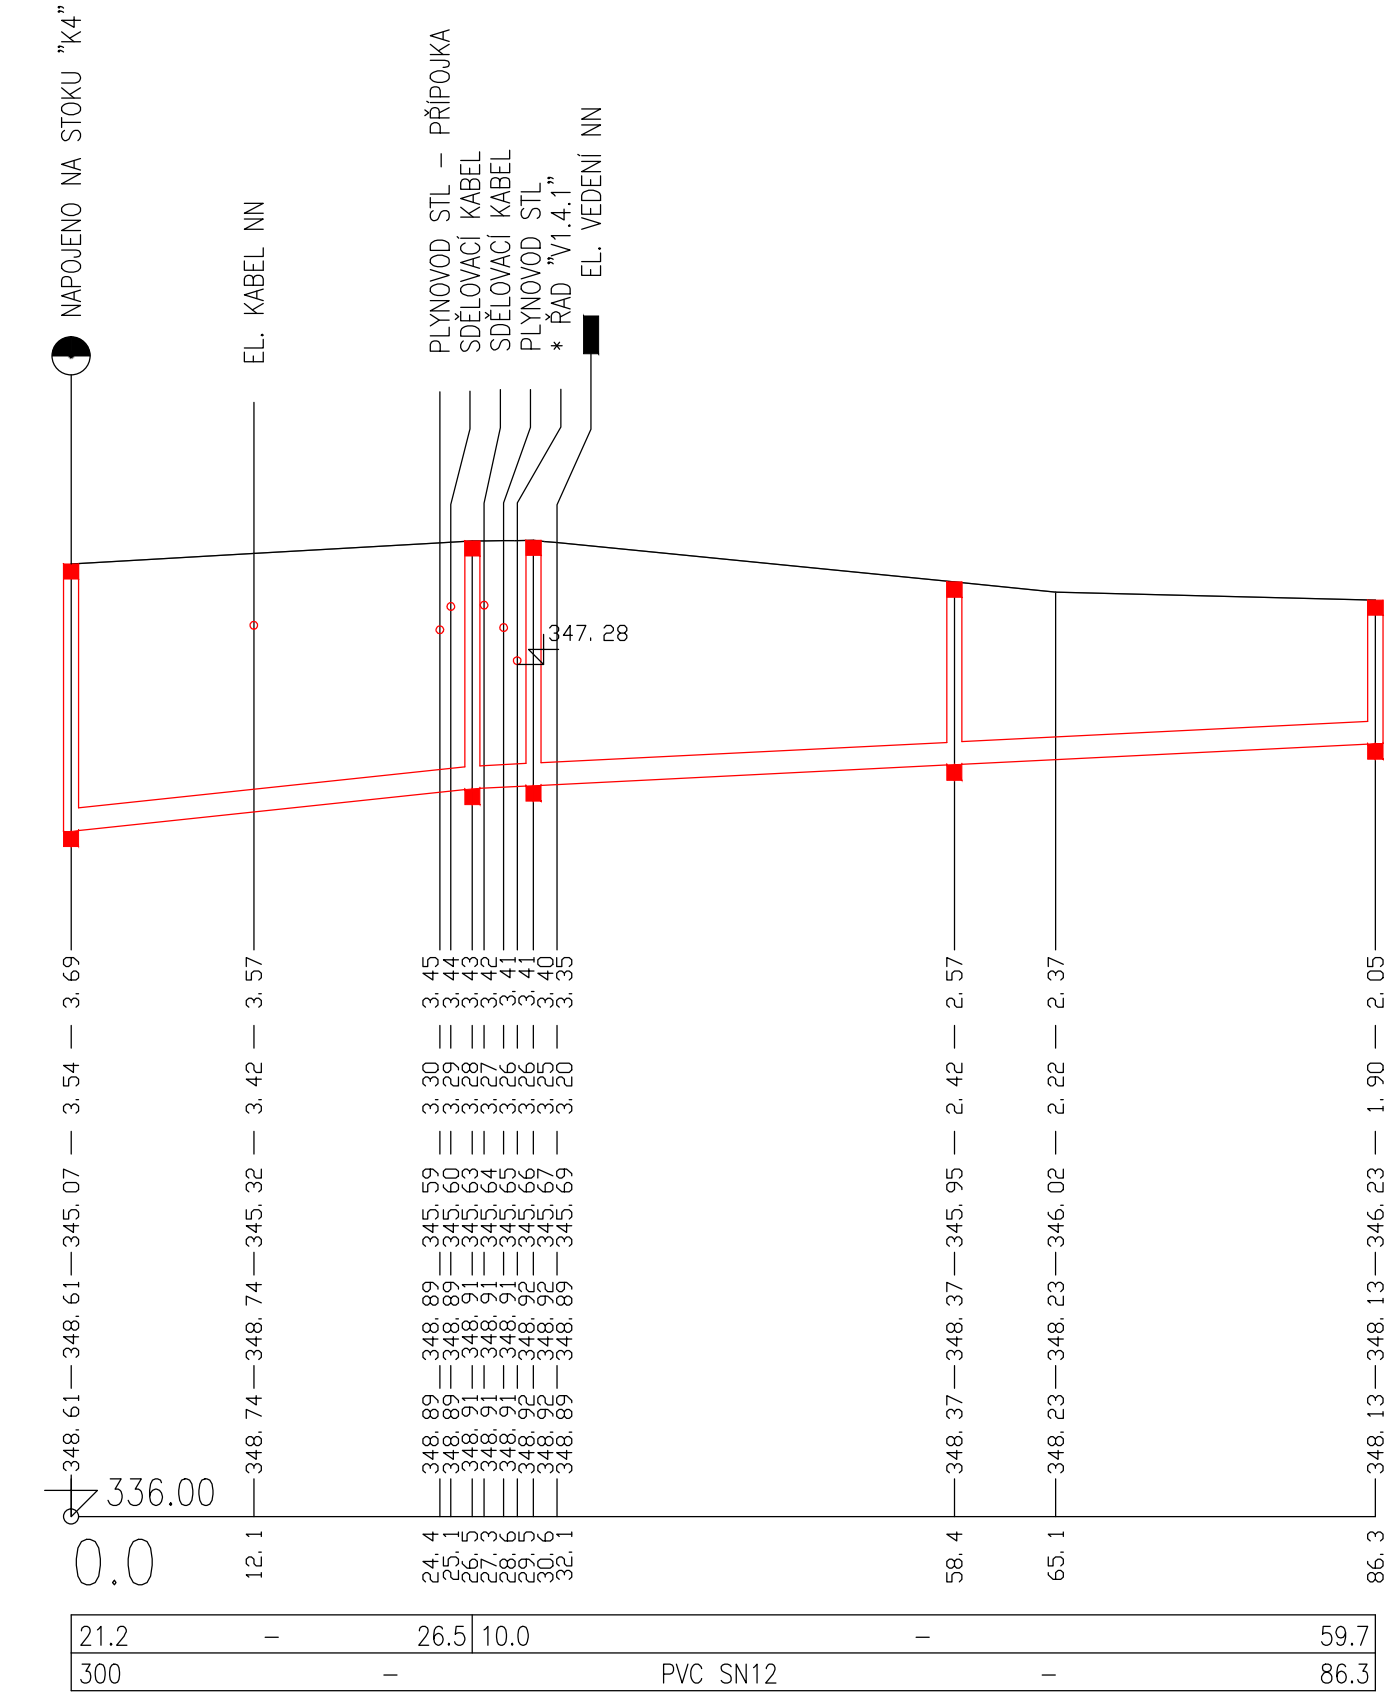

- * OBJEKTY ŘEŠENÉ V KOORDINOVANÉ STAVBĚ VEŘEJNÉHO VODOVODU
- ** SOUVISEJÍCÍ OBJEKTY PROJEKTOVANÉ V RÁMCI VÝSTAVBY VEŘEJNÉ KANALIZACE

POZN.:
 PŘEDPOKLÁDANÉ VÝŠKOVÉ ÚROVNĚ ULOŽENÍ STÁVAJÍCÍCH SÍTÍ V MÍSTECH KRÍŽENÍ JSOU VYNESENÝ V SOULADU S ČSN 73 6005. UVEDENÉ ÚROVNĚ LZE POVAŽOVAT POUZE ZA ORIENTAČNÍ. PŘED VÝSTAVBOU JE ZHOTOVITEL POVINEN ZAJISTIT POLOHOPISNÉ A VÝŠKOPISNÉ VYTÝČENÍ VŠECH INŽENÝRSKÝCH SÍTÍ JEJICH SPRÁVCI. V KRITICKÝCH KRÍŽENÍCH PROVĚST OVĚROVACÍ SONDY.

FIALA PROJEKTY S.R.O.
 Projektová a inženýrská činnost

Lečkova 1521, 149 00 Praha 4; tel: 272 919 539; fmob: 607 88 77 18, 602 580 713; http://www.projekty-ing-fiala.cz; e-mail:projekty@fialaprojekty.cz

Investor: Obec Bušovice, Bušovice 7, 338 24 Břasy		Kontakt investora: Bušovice: Starosta Luboš Pták - 724 180 795	
Obec Smědčice, Smedčice 32, 338 24 Břasy		Smědčice: Starostka Jana Šrédlová - 724 181 354	
OUMU: Bušovice/Smědčice	Okres: Rokycany	Kraj: Plzeňský	
Vypracoval: Ing.Karel Krňanský	Projektant: Ing.Karel Krňanský	Hl.projektant: Ing.Ivan Fiala	Stupeň: UR+SP
		Kontroloval: Ing.Ivan Fiala	Datum: 03/2021
BUŠOVICE A SMĚDČICE		Formát: 4 A4	
NAPOJENÍ NA VODOVOD, KANALIZACE, ČOV		Číslo zakázky: 3/20-60	
IO-05 SPLAŠKOVÁ KANALIZACE SMĚDČICE		Měřítko: 1:500/100	
SO-06 SPLAŠKOVÁ KANALIZACE - LINIOVÁ STAVBA		Číslo paré	Číslo přílohy
PODÉLNÝ PROFIL - STOKA "K3.3;K4.1"		D3.1- 4.6	