STOKA "K4"

1:500 / 1:100

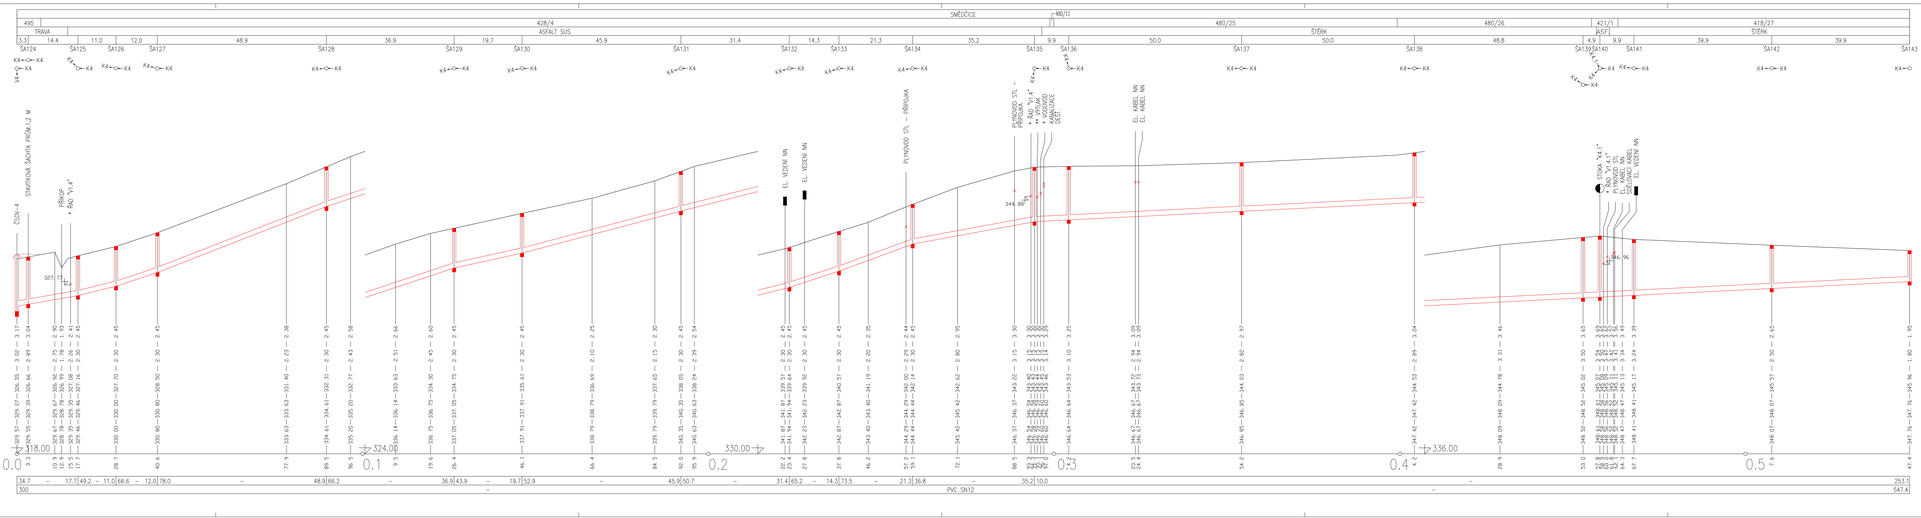

* OBJEKTY ŘEŠENÉ V KOORDINOVANÉ STAVBĚ VEŘEJNÉHO VODOVODU

** SOUVISEJÍCÍ OBJEKTY PROJEKTOVANÉ V RÁMCI VÝSTAVBY VEŘEJNÉ KANALIZACE

POZN.:
PŘEDPOKLÁDANÉ VÝŠKOVÉ URČENÍ ULOŽENÍ STÁVAJÍCÍCH SÍTÍ V MÍSTECH KŘÍŽENÍ JSOU VYNESENY V SOULADU S ČSN 73 6005. UVEDENÉ ÚROVNĚ LZE POVAŽOVAT POUZE ZA ORIENTAČNÍ. PŘED VÝSTAVBOU JE ZHOTOVITEL POVINEN ZAJISTIT POLOHOPISNÉ A VÝŠKOPISNÉ VYTYČENÍ VŠECH INŽENÝRSKÝCH SÍTÍ JEJICH SPRÁVCI. V KRITICKÝCH KŘÍŽENÍCH PROVEST OVĚŘOVACÍ SONDY.

FIALA PROJEKTY s.r.o.
Projektová a inženýrská činnost
Ladislava 1301, 140 00 Praha 4, tel. 272 313 510, fyxa: 607 88 77 16, 602 600 715 http://www.projekty-cig-fiala.cz, e-mail:projekty@fialaprojekty.cz

Investor:	Obec Bušovice, Bušovice 7, 338 24 Bílsky Obec Smědčice, Smědčice 32, 338 24 Bílsky	Kontakt investora: Bušovice: Starosta Lukáš Plála - 724 180 795 Smědčice: Starosta Jana Šrédlová - 724 181 264	
OUMÚ:	Bušovice/Smědčice	Okres:	Rokycany
Kraj:	Plzeňský		
Vypracoval:	Ing.Karel Krčgrová	Projektant:	Ing.Ivan Fiala
Kontrolował:	Ing.Ivan Fiala	Stupeň:	UR/DSP
Datum:	03/2021		
Formát:	2 A4		
Číslo zakázky:	3/20-60		
Měřítko:	1:500/100		
Číslo paré:		Číslo přílohy:	D3.1- 4.7

BUŠOVICE A SMĚDČICE

NAPOJENÍ NA VODOVOD, KANALIZACE, ČOV

SO-05 SPLAŠKOVÁ KANALIZACE SMĚDČICE
SO-06 SPLAŠKOVÁ KANALIZACE - LINIOVÁ STAVBA

PODÉLNÝ PROFIL - STOKA "K4"