

ÚZEMÍ OBCE
ČÍSLO PARCELY – NÁZEV ULICE
DRUH POVRCHU
VZDÁLENOSTI ŠACHET
OZNAČENÍ ŠACHET

SMĚROVÉ POMĚRY

STOKA "K1.6.2"

1:500 / 1:100

HLOBUKA DNA VÝKOPU

HLOBUKA DNA POTRUBÍ

KÓTA DNA POTRUBÍ

KÓTA UPRAVENÉHO TERÉNU


KÓTA PŮVODNÍHO TERÉNU

KÓTA SROVNÁVACÍ ROVINY (m n. m.)

STANIČENÍ (km, m)


SKLON (%) DÉLKA (m)

PROFIL DN-MATERIÁL-DÉLKA (m)

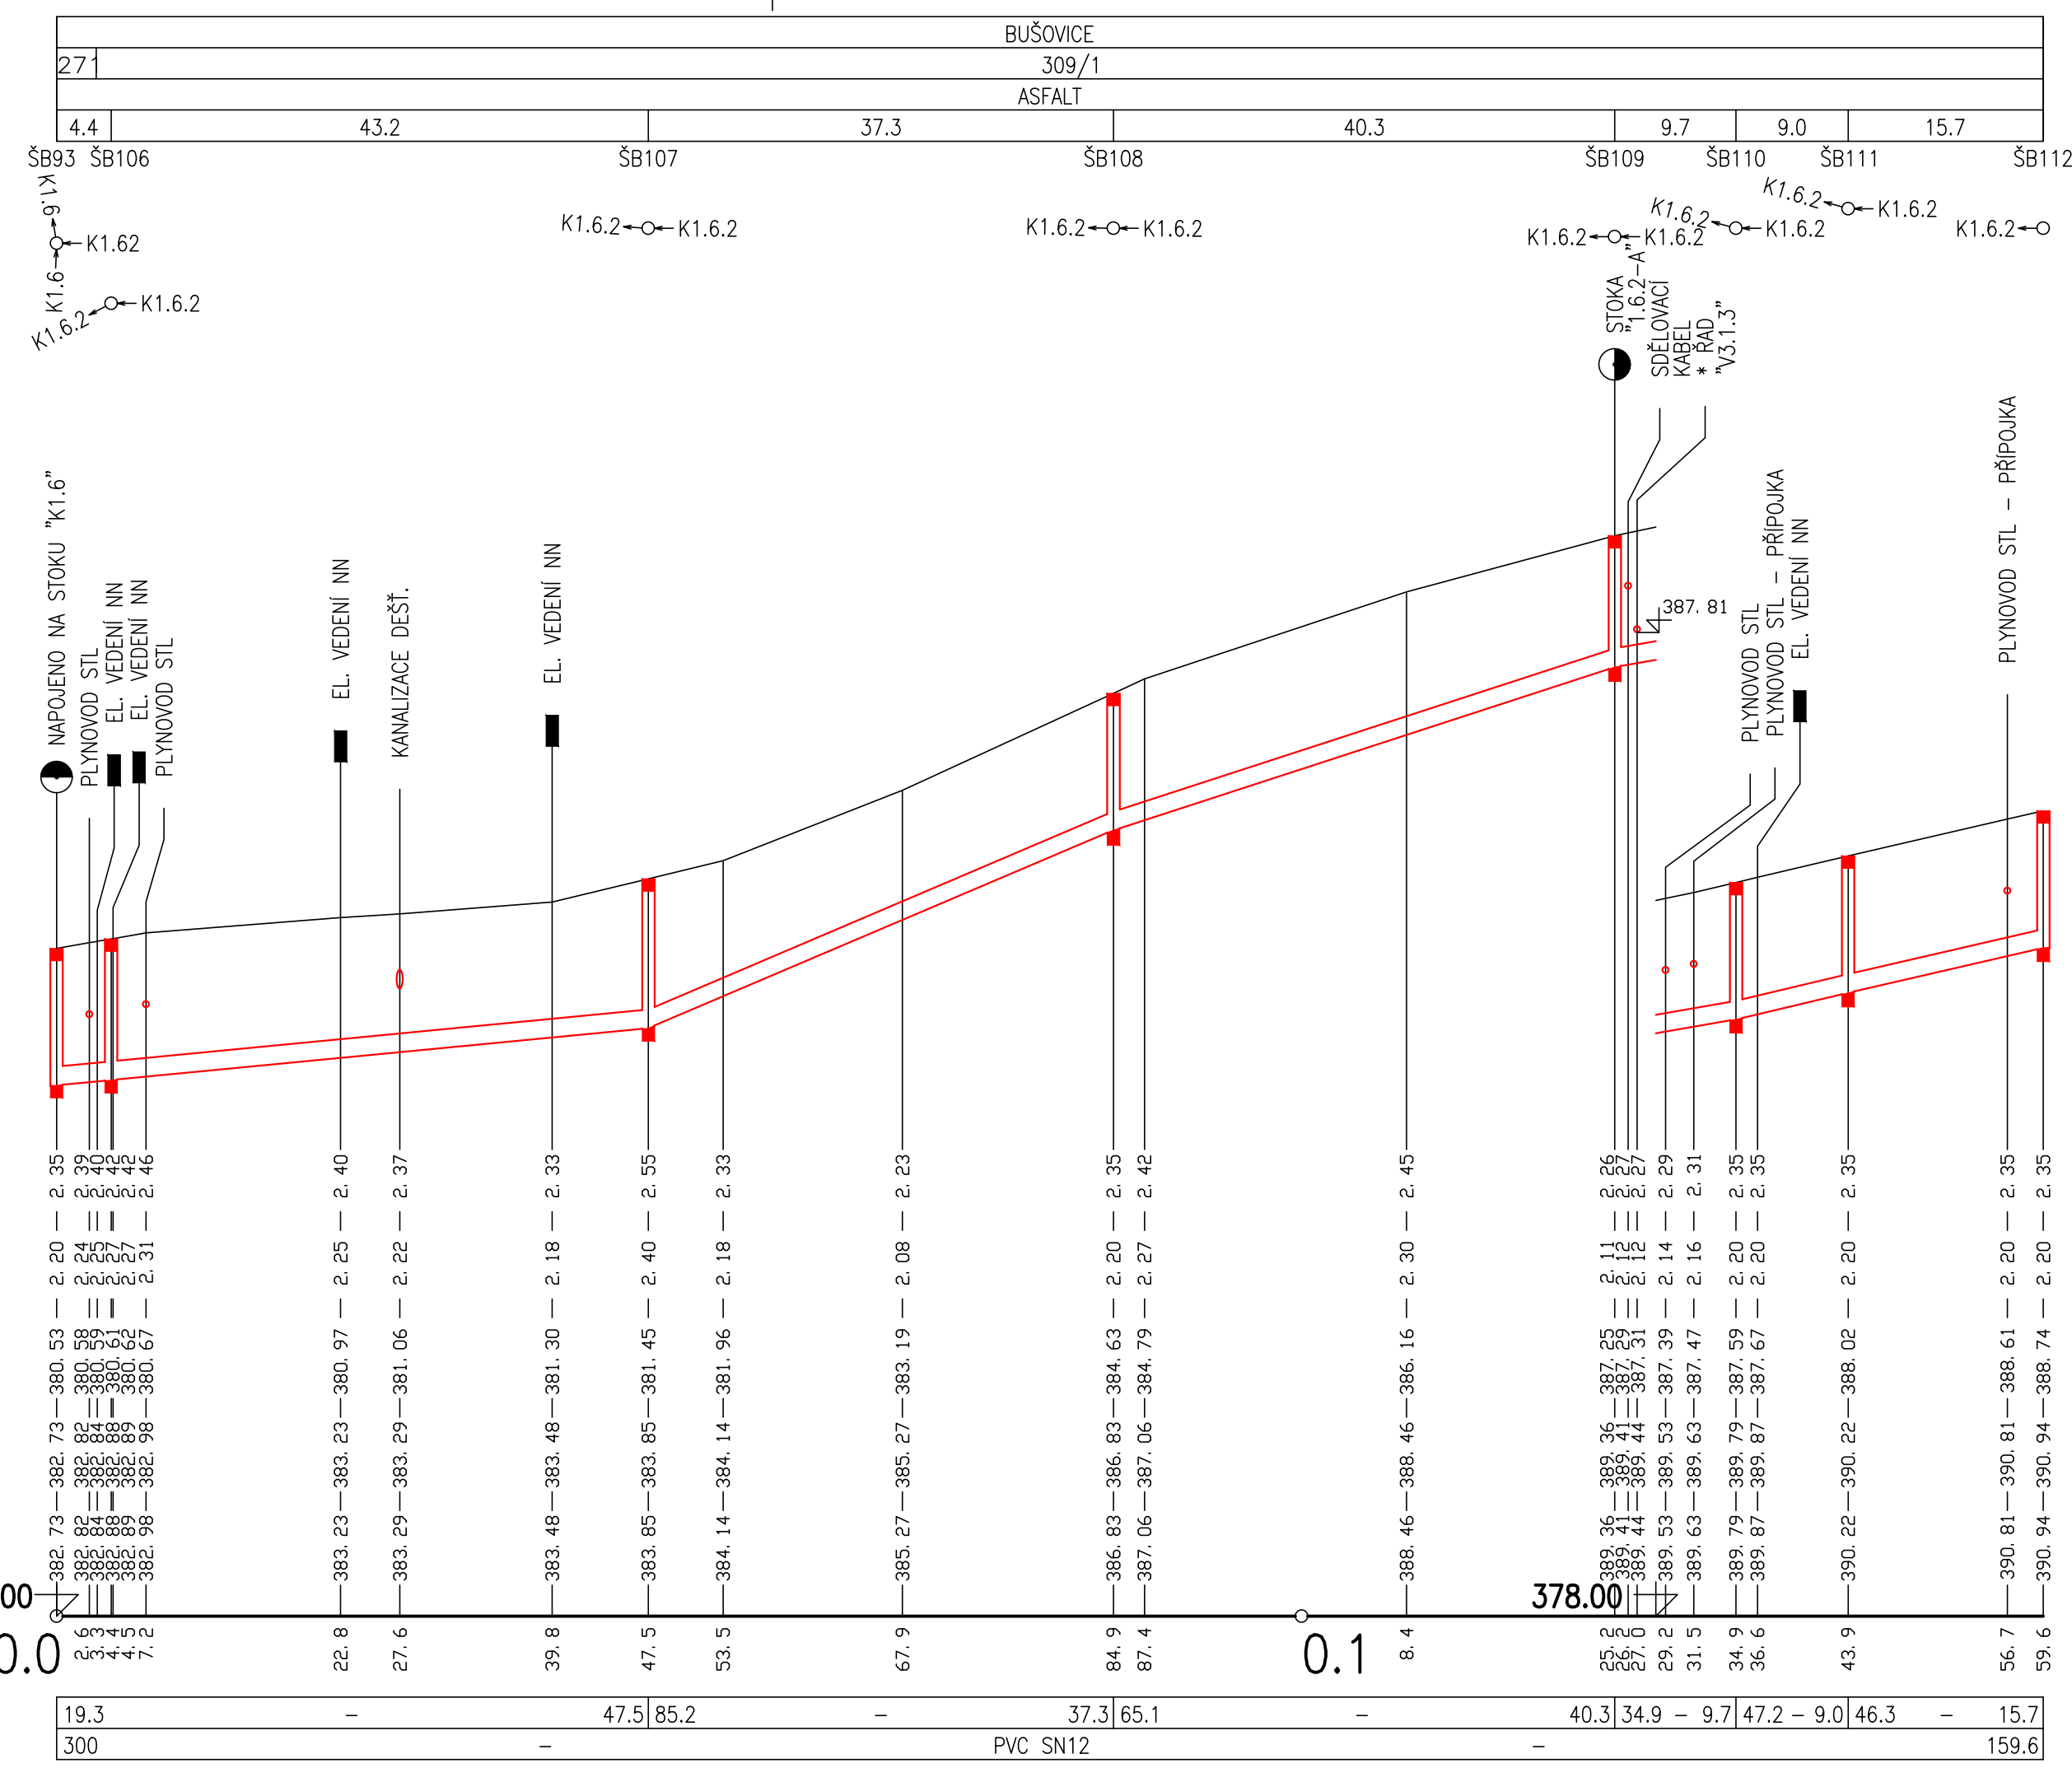


STOKA "K1.6.2-A"

1:500 / 1:100

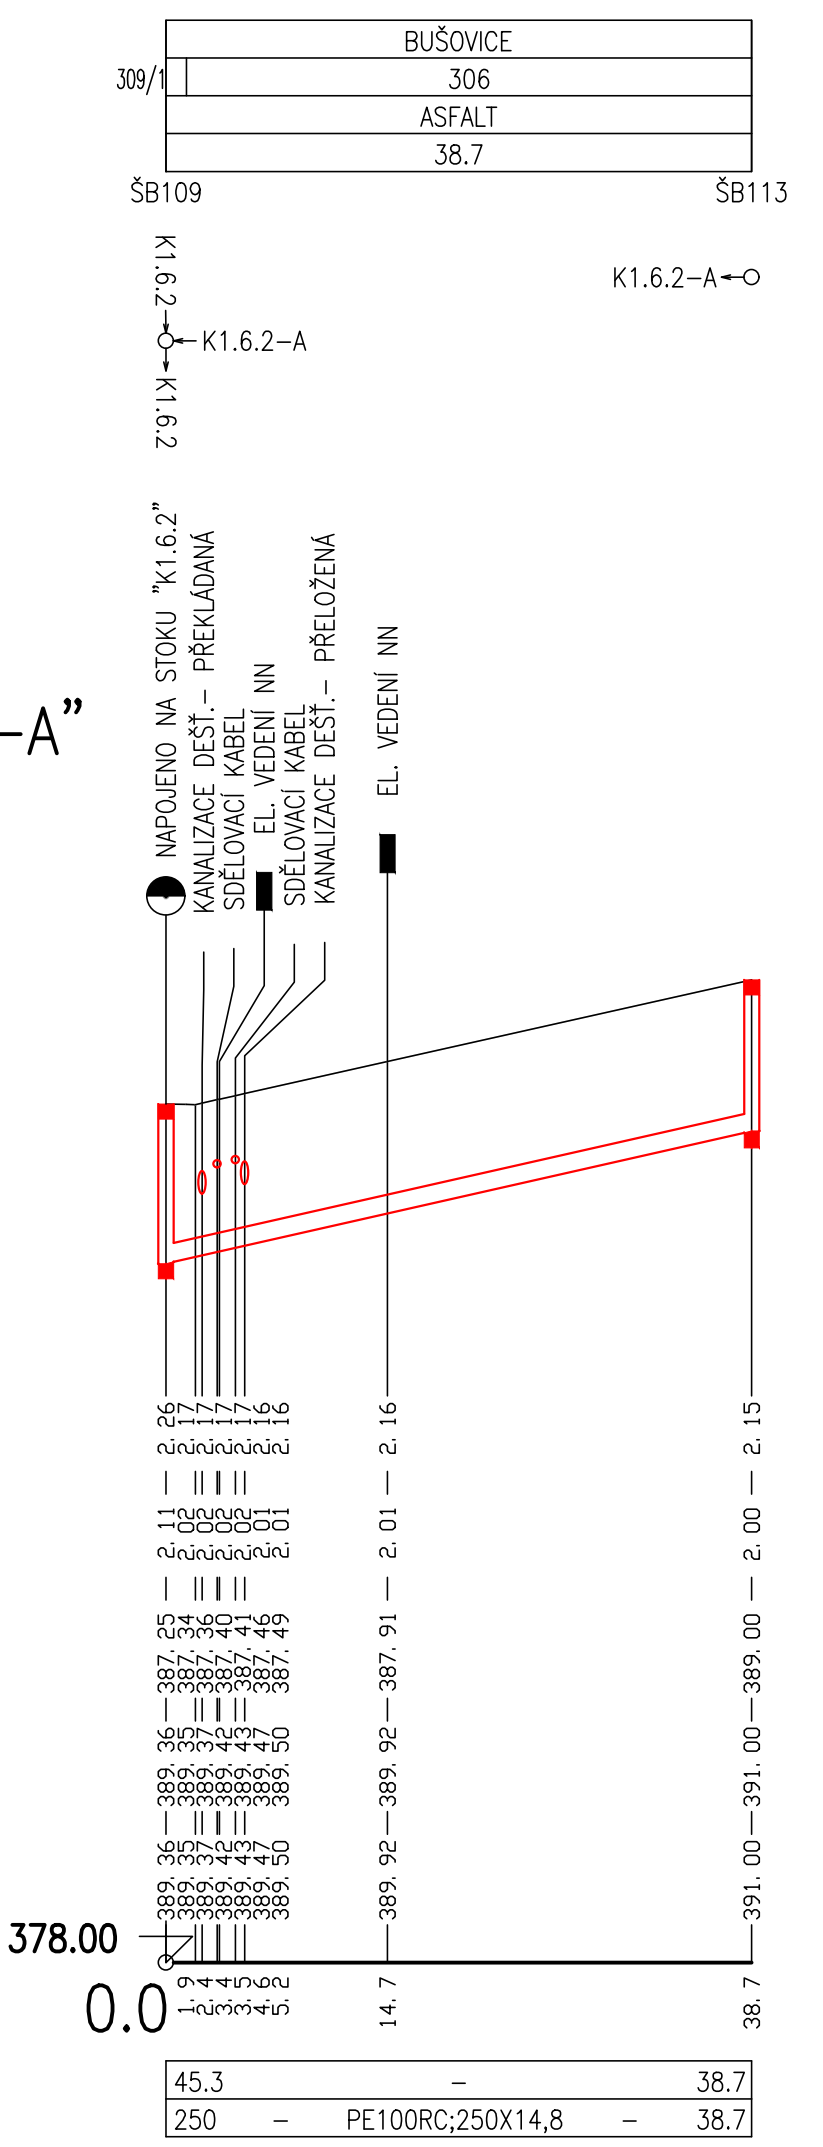


STOKA "K1.7"

1:500 / 1:100

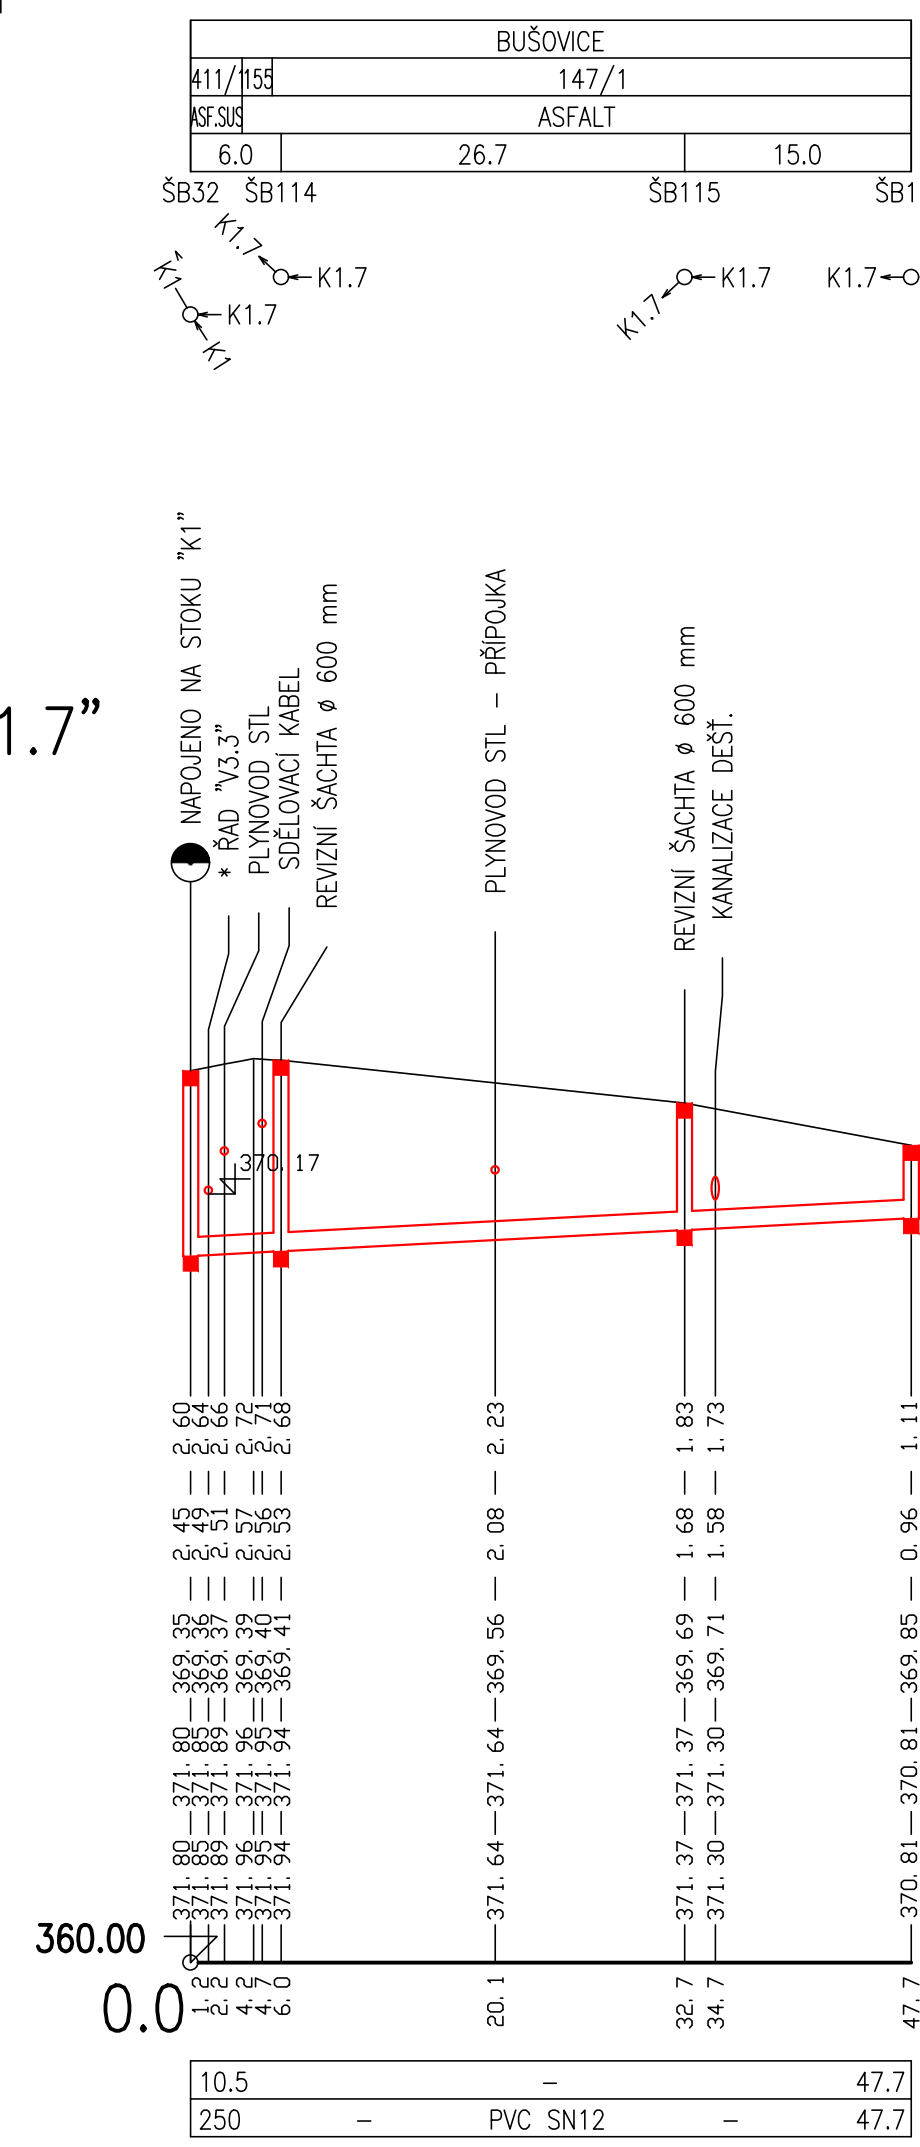

STOKA "K1.8"

1:500 / 1:100

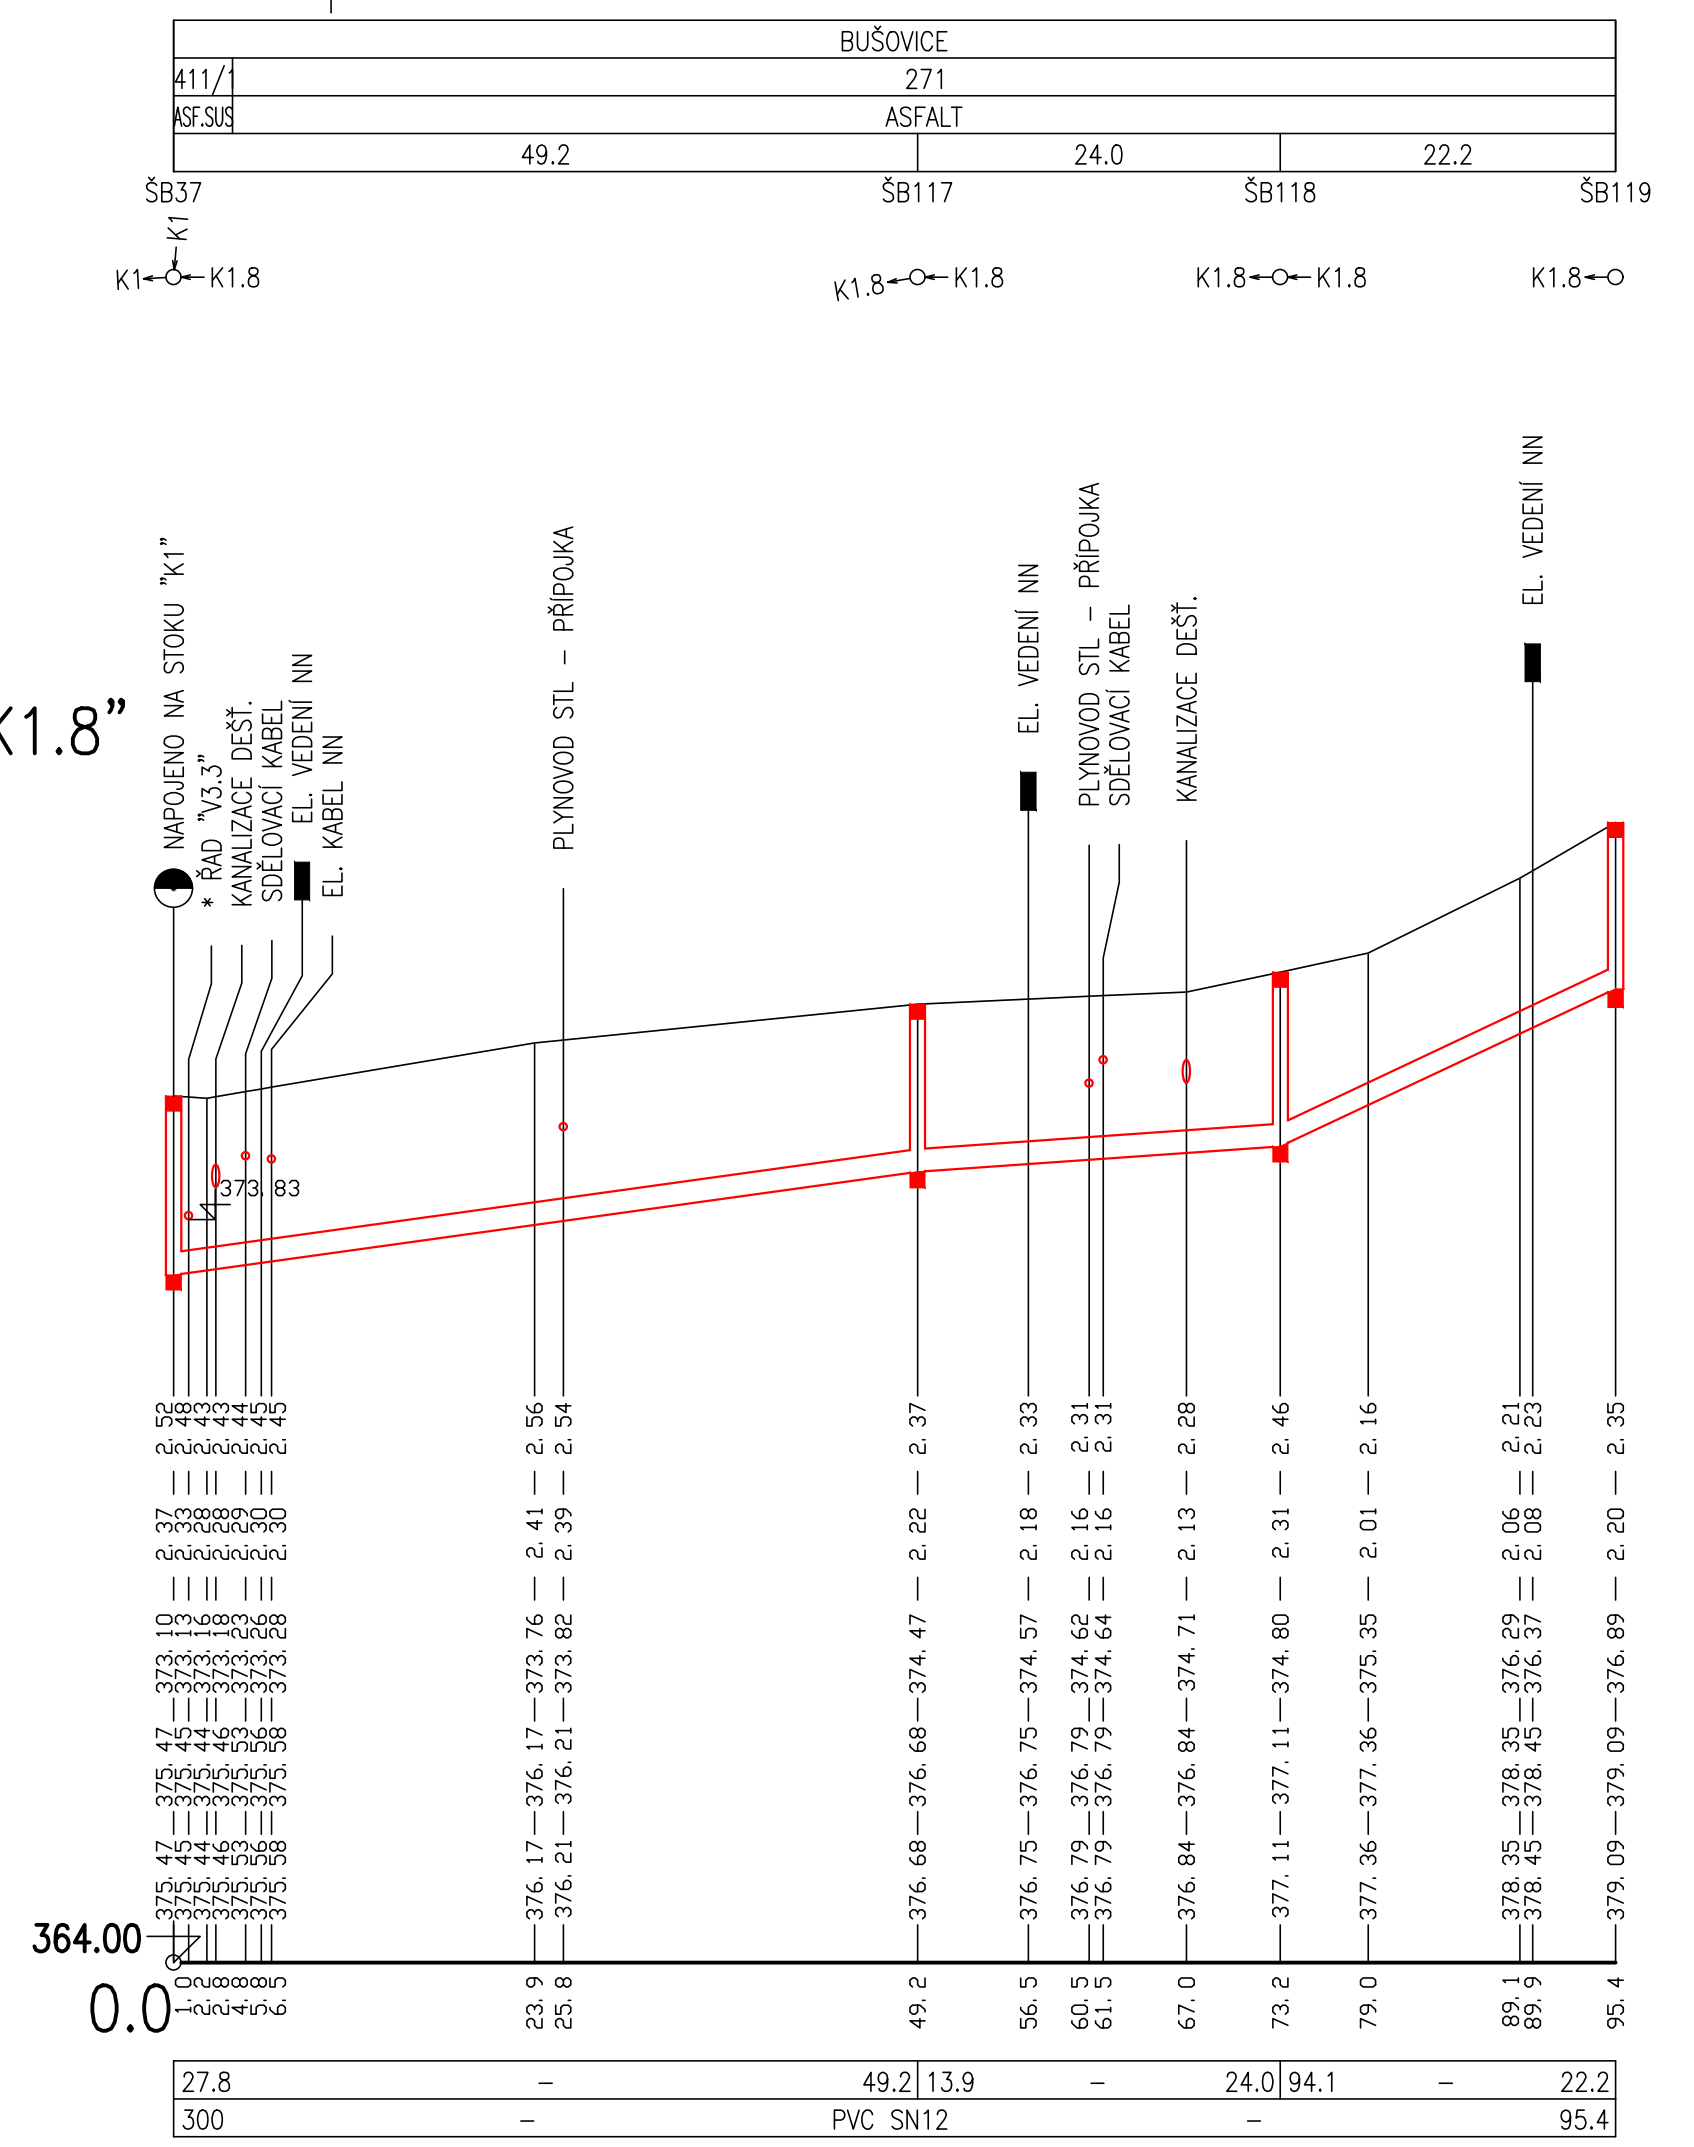

* OBJEKTY ŘEŠENÉ V KOORDINOVANÉ STAVBĚ VEŘEJNÉHO VODOVODU
** SOUVISEJÍCÍ OBJEKTY PROJEKTOVANÉ V RÁMCI VÝSTAVBY VEŘEJNÉ KANALIZACE

POZN.:
PŘEDPOKLÁDANÉ VÝŠKOVÉ ÚROVNĚ ULOŽENÍ STÁVAJÍCÍCH SÍTÍ V MÍSTĚCH KRÍŽENÍ JSOU VYNESENÝ V SOULADU S ČSN 73 6005. UVEDENÉ ÚROVNĚ LZE POVAŽOVAT POUZE ZA ORIENTAČNÍ. PŘED VÝSTAVBOU JE ZHOTOVITEL POVINEN ZAJISTIT POLOHOPISNÉ A VÝŠKOPISNÉ VYTÝČENÍ VŠECH INŽENÝRSKÝCH SÍTÍ JEJICH SPRÁVCI. V KRITICKÝCH KRÍŽENÍCH PROVĚST OVĚROVACÍ SONDY.

FIALA PROJEKTY S.R.O. Projektová a inženýrská činnost			
Lečkova 1521; 149 00 Praha 4; tel: 272 919 539; fmb: 607 88 77 18, 602 580 713; http://www.projekty-ing-fiala.cz; e-mail:projekty@fialaprojekty.cz			
Investor:	Obec Bušovice, Bušovice 7, 338 24 Břasy Obec Smědčice, Smědčice 32, 338 24 Břasy	Kontakt investora:	Bušovice: Starosta Luboš Ptáček - 724 180 795 Smědčice: Starostka Jana Šrédlová - 724 181 354
OÚMU:	Bušovice/Smědčice	Okres:	Rokycany Kraj: Plzeňský
Vypracoval:	Ing. Karel Krňanský	Projektant:	Ing. Karel Krňanský
		Hl. projektant:	Ing. Ivan Fiala
		Kontroloval:	Ing. Ivan Fiala
Služebník:		UR+SP	
Datum:		03/2021	
Formát:		6 A4	
Číslo zakázky:		3/20-60	
Měřítko:	1:500/100		
Číslo paré	Číslo přílohy		
BUŠOVICE A SMĚDČICE NAPOJENÍ NA VODOVOD, KANALIZACE, ČOV IO-06 SPLAŠKOVÁ KANALIZACE BUŠOVICE SO-06 SPLAŠKOVÁ KANALIZACE - LINIOVÁ STAVBA			
PODÉLNÝ PROFIL - STOKA "K1.6.2;K1.6.2-A;K1.7;K1.8"			
D3.1-5.5			