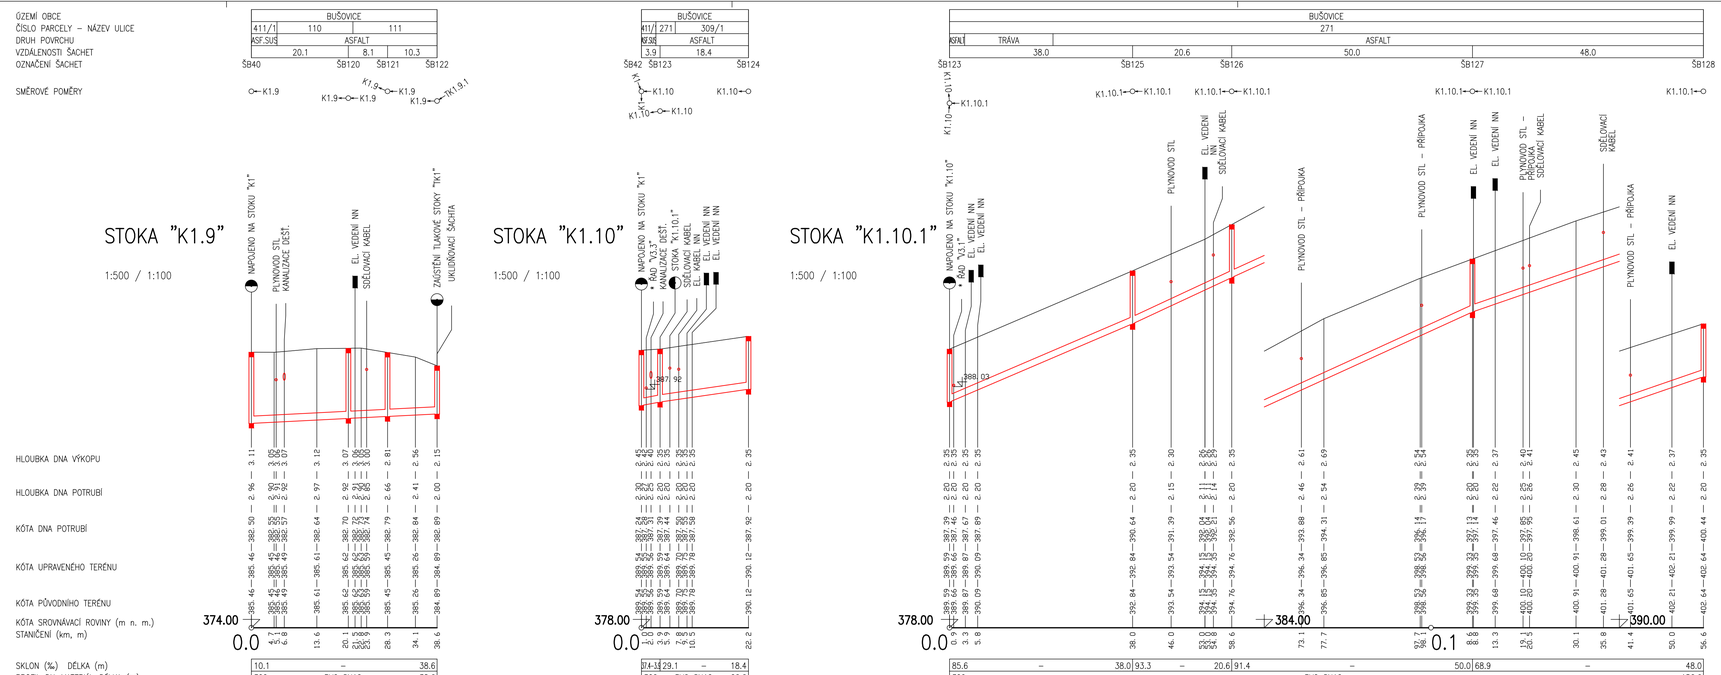

* OBJEKTY REŠENÉ V KOORDINOVANÉ STAVBĚ VEŘEJNÉHO VODOVODU
** SOUVISEJÍCÍ OBJEKTY PROJEKTOVANÉ V RÁMCI VÝSTAVBY VEŘEJNÉ KANALIZACE

POZN.:
PŘEDPOKLÁDANÉ VÝŠKOVÉ ÚROVNĚ ULOŽENÍ STÁVAJÍCÍCH SÍTÍ V MÍSTECH KŘÍŽENÍ JSOU VYNESENY V SOULADU S ČSN 73 6005. UVEDENÉ ÚROVNĚ LZE POVAŽOVAT POUZE ZA ORIENTAČNÍ. PŘED VÝSTAVBOU JE ZHOTOVITEL POVINEN ZAJISTIT POLOHOPISNÉ A VÝŠKOPISNÉ VYTÝČENÍ VŠECH INŽENÝRSKÝCH SÍTÍ JEJICH SPRÁVCI. V KRITICKÝCH KŘÍŽENÍCH PROVÉST OVĚŘOVACÍ SONDY.

FIALA PROJEKTY S.R.O.
Projektová a inženýrská činnost
Ledkova 1521; 149 00 Praha 4; tel. 272 919 539; fmob: 607 88 77 18, 602 580 713; http://www.projekty-ing-fiala.cz; e-mail:projekty@fialaprojekty.cz

Investor:	Obec Bušovice, Bušovice 7, 338 24 Břasy Obec Smědčice, Smědčice 32, 338 24 Břasy	Kontakt investora:	Bušovice: Starostka Luboš Plák - 724 180 795 Smědčice: Starostka Jana Šrédová - 724 181 354
OU/MU:	Bušovice/Smědčice	Okres:	Rokycany Kraj: Plzeňský
Vypracoval:	Ing.Karel Kiflanský	Projektant:	Ing.Karel Kiflanský Hl.projektant: Ing.Ivan Fiala
			Kontrolovat: Ing.Ivan Fiala
Stupeň:			UR+SP
Datum:			03/2021
Formát:			5 A4
Číslo zakázky:			3/20-60
Měřítko:			1:500/100
Číslo paré		Číslo přílohy	D3.1- 5.6

BUŠOVICE A SMĚDČICE
NAPOJENÍ NA VODOVOD, KANALIZACE, ČOV
IO-06 SPLAŠKOVÁ KANALIZACE BUŠOVICE
SO-06 SPLAŠKOVÁ KANALIZACE - LINIOVÁ STAVBA

PODÉLNÝ PROFIL - STOKA "K1.9;K1.10;K1.10.1"