


ÚZEMÍ OBCE
 ČÍSLO PARCELY – NÁZEV ULICE
 DRUH POVRCHU
 VZDÁLENOSTI LOMOVÝCH BODŮ
 OZNAČENÍ LOMOVÝCH BODŮ

BUŠOVICE		
111		
ASFALT		
11.5	9.5	33.7

TLAKOVÁ STOKA "TK1.9.1"

1:500 / 1:100

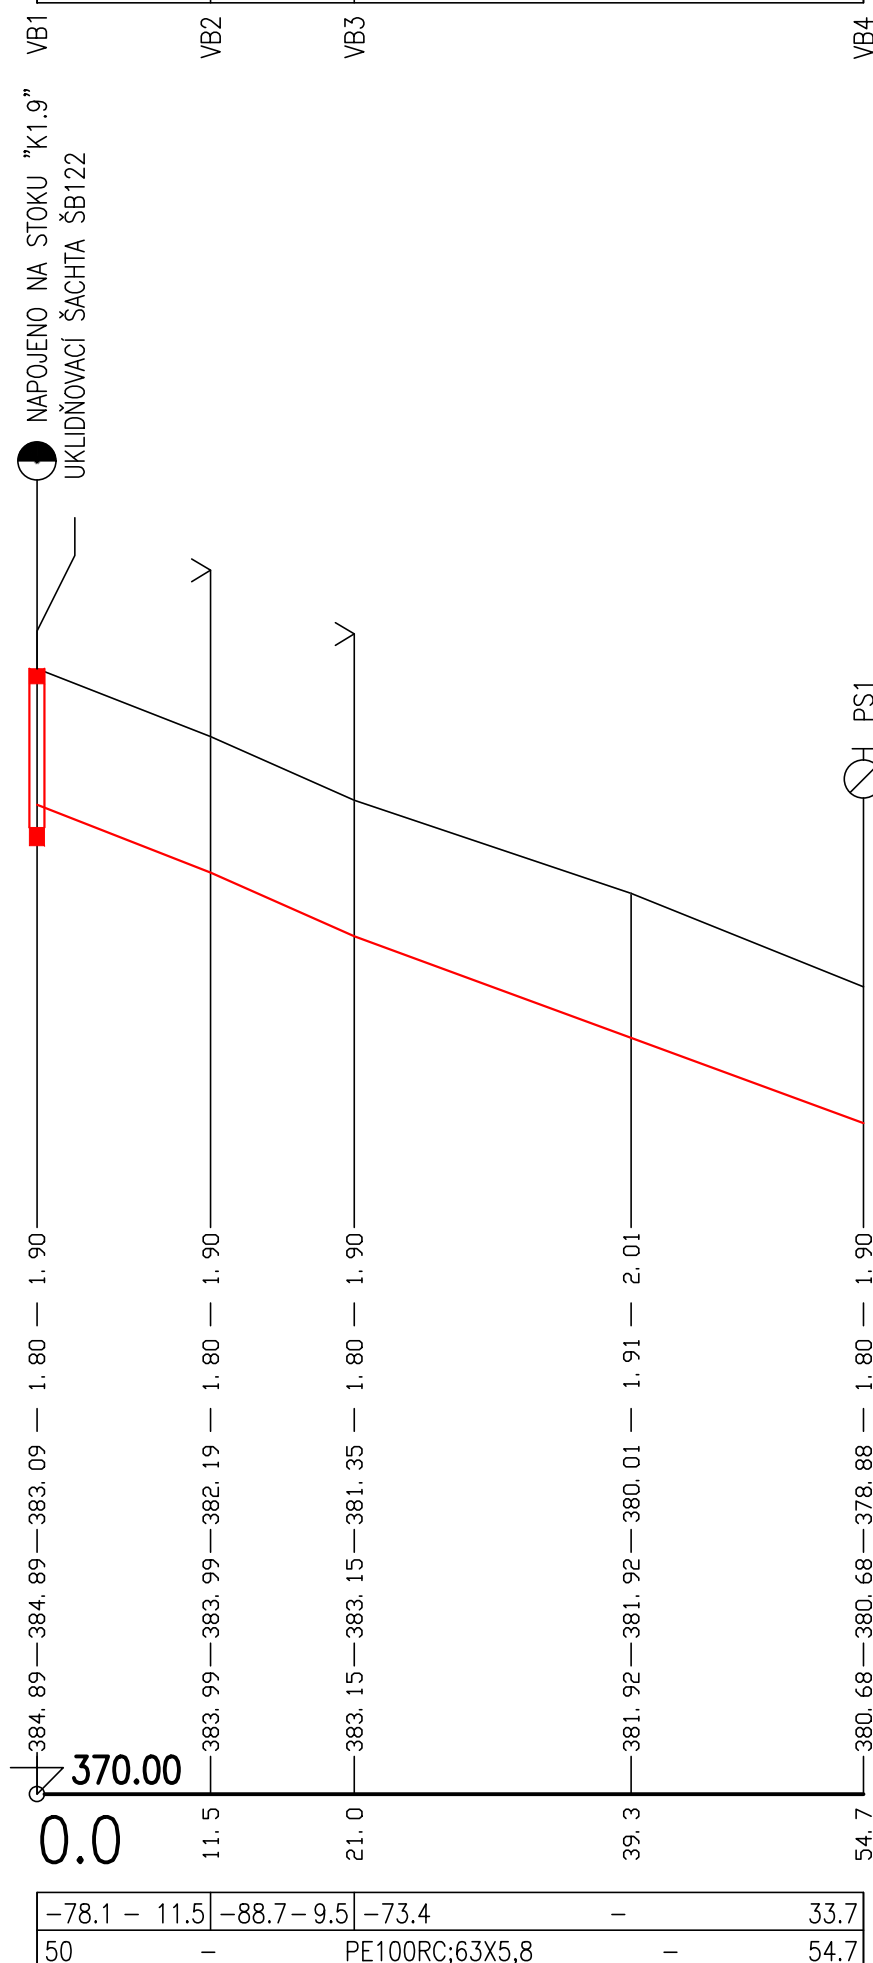

- * OBJEKTY ŘEŠENÉ V KOORDINOVANÉ STAVBĚ VEŘEJNÉHO VODOVODU
- ** SOUVISEJÍCÍ OBJEKTY PROJEKTOVANÉ V RÁMCI VÝSTAVBY VEŘEJNÉ KANALIZACE

POZN.:
 PŘEDPOKLÁDANÉ VÝŠKOVÉ ÚROVNĚ ULOŽENÍ STÁVAJÍCÍCH SÍTÍ V MÍSTECH KŘÍŽENÍ JSOU VYNESENY V SOULADU S ČSN 73 6005. UVEDENÉ ÚROVNĚ LZE POVAŽOVAT POUZE ZA ORIENTAČNÍ. PŘED VÝSTAVBOU JE ZHOTOVITEL POVINEN ZAJISTIT POLOHOPISNÉ A VÝŠKOPISNÉ VYTÝČENÍ VŠECH INŽENÝRSKÝCH SÍTÍ JEJICH SPRÁVCI. V KRITICKÝCH KŘÍŽENÍCH PROVĚST OVĚŘOVACÍ SONDY.

FIALA PROJEKTY S.R.O.			
Projektová a inženýrská činnost			
<small>Lečkova 1521; 149 00 Praha 4; tel: 272 919 539; fmob: 607 88 77 18, 602 580 713; http://www.projekty-ing-fiala.cz; e-mail:projekty@fialaprojekty.cz</small>			
Investor: Obec Bušovice, Bušovice 7, 338 24 Břasy Obec Smědčice, Smedčice 32, 338 24 Břasy		Kontakt investora: Bušovice: Starosta Luboš Pták - 724 180 795 Smědčice: Starostka Jana Šrédlová - 724 181 354	
OU/MU: Bušovice/Smědčice	Okres: Rokycany	Kraj: Plzeňský	
Vypracoval: Ing. Karel Krňanský	Projektant: Ing. Karel Krňanský	Hl. projektant: Ing. Ivan Fiala	Stupeň: UR+SP
		Kontroloval: Ing. Ivan Fiala	Datum: 03/2021
BUŠOVICE A SMĚDČICE NAPOJENÍ NA VODOVOD, KANALIZACE, ČOV IO-06 SPLAŠKOVÁ KANALIZACE BUŠOVICE SO-06 SPLAŠKOVÁ KANALIZACE - LINIOVÁ STAVBA			Formát: 2 A4
			Číslo zakázky: 3/20-60
			Měřítko: 1:500/100
Číslo paré		Číslo přílohy	
PODÉLNÝ PROFIL - TLAKOVÁ STOKA "TK1.9.1"			D3.1-5.7