


SDRUŽENÁ ŠACHTA PRO SPLAŠKOVOU A DEŠŤOVOU KANALIZACI

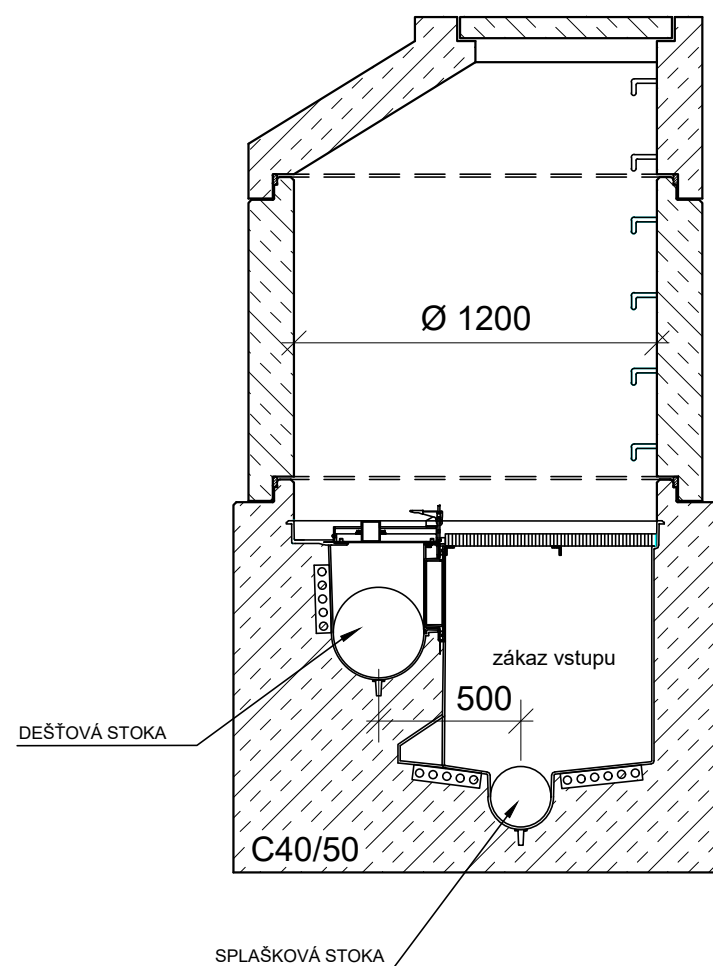

**PREFABRIKOVANÁ BETONOVÁ ŠACHTA DN 1200.
JEDNÁ SE O ŠACHTY ŠA114, ŠA118, ŠA119, ŠA120**

FIALA PROJEKTY S.R.O.			
Projektová a inženýrská činnost			
Lečkova 1521; 149 00 Praha 4; tel: 272 919 539; fmob: 607 88 77 18, 602 580 713; http://www.projekty-ing-fiala.cz; e-mail: projekty@fialaprojekty.cz			
Investor: Obec Bušovice, Bušovice 7, 338 24 Břasy Obec Smědčice, Smedčice 32, 338 24 Břasy		Kontakt investora: Bušovice: Starosta Luboš Pták - 724 180 795 Smědčice: Starostka Jana Šrédlová - 724 181 354	
OU/MU: Bušovice/Smědčice	Okres: Rokycany	Kraj: Plzeňský	
Vypracoval: Ing.Karel Krňanský	Projektant: Ing.Karel Krňanský	Hl.projektant: Ing.Ivan Fiala	Stupeň: UR+SP
		Kontroloval: Ing.Ivan Fiala	Datum: 03/2021
BUŠOVICE A SMĚDČICE NAPOJENÍ NA VODOVOD, KANALIZACE, ČOV IO-05 SPLAŠ. KAN. SMĚDČICE; IO-06 SPLAŠ. KAN. BUŠOVICE SO-06 SPLAŠKOVÁ KANALIZACE - LINIOVÁ STAVBA			Formát: 2 A4
			Číslo zakázky: 3/20-60
			Měřítko: 1:25
			Číslo paré
VSTUPNÍ ŠACHTA KANALIZACE-SDRUŽENÁ			D3.1-7.2