




PŘÍČNÝ ŘEZ

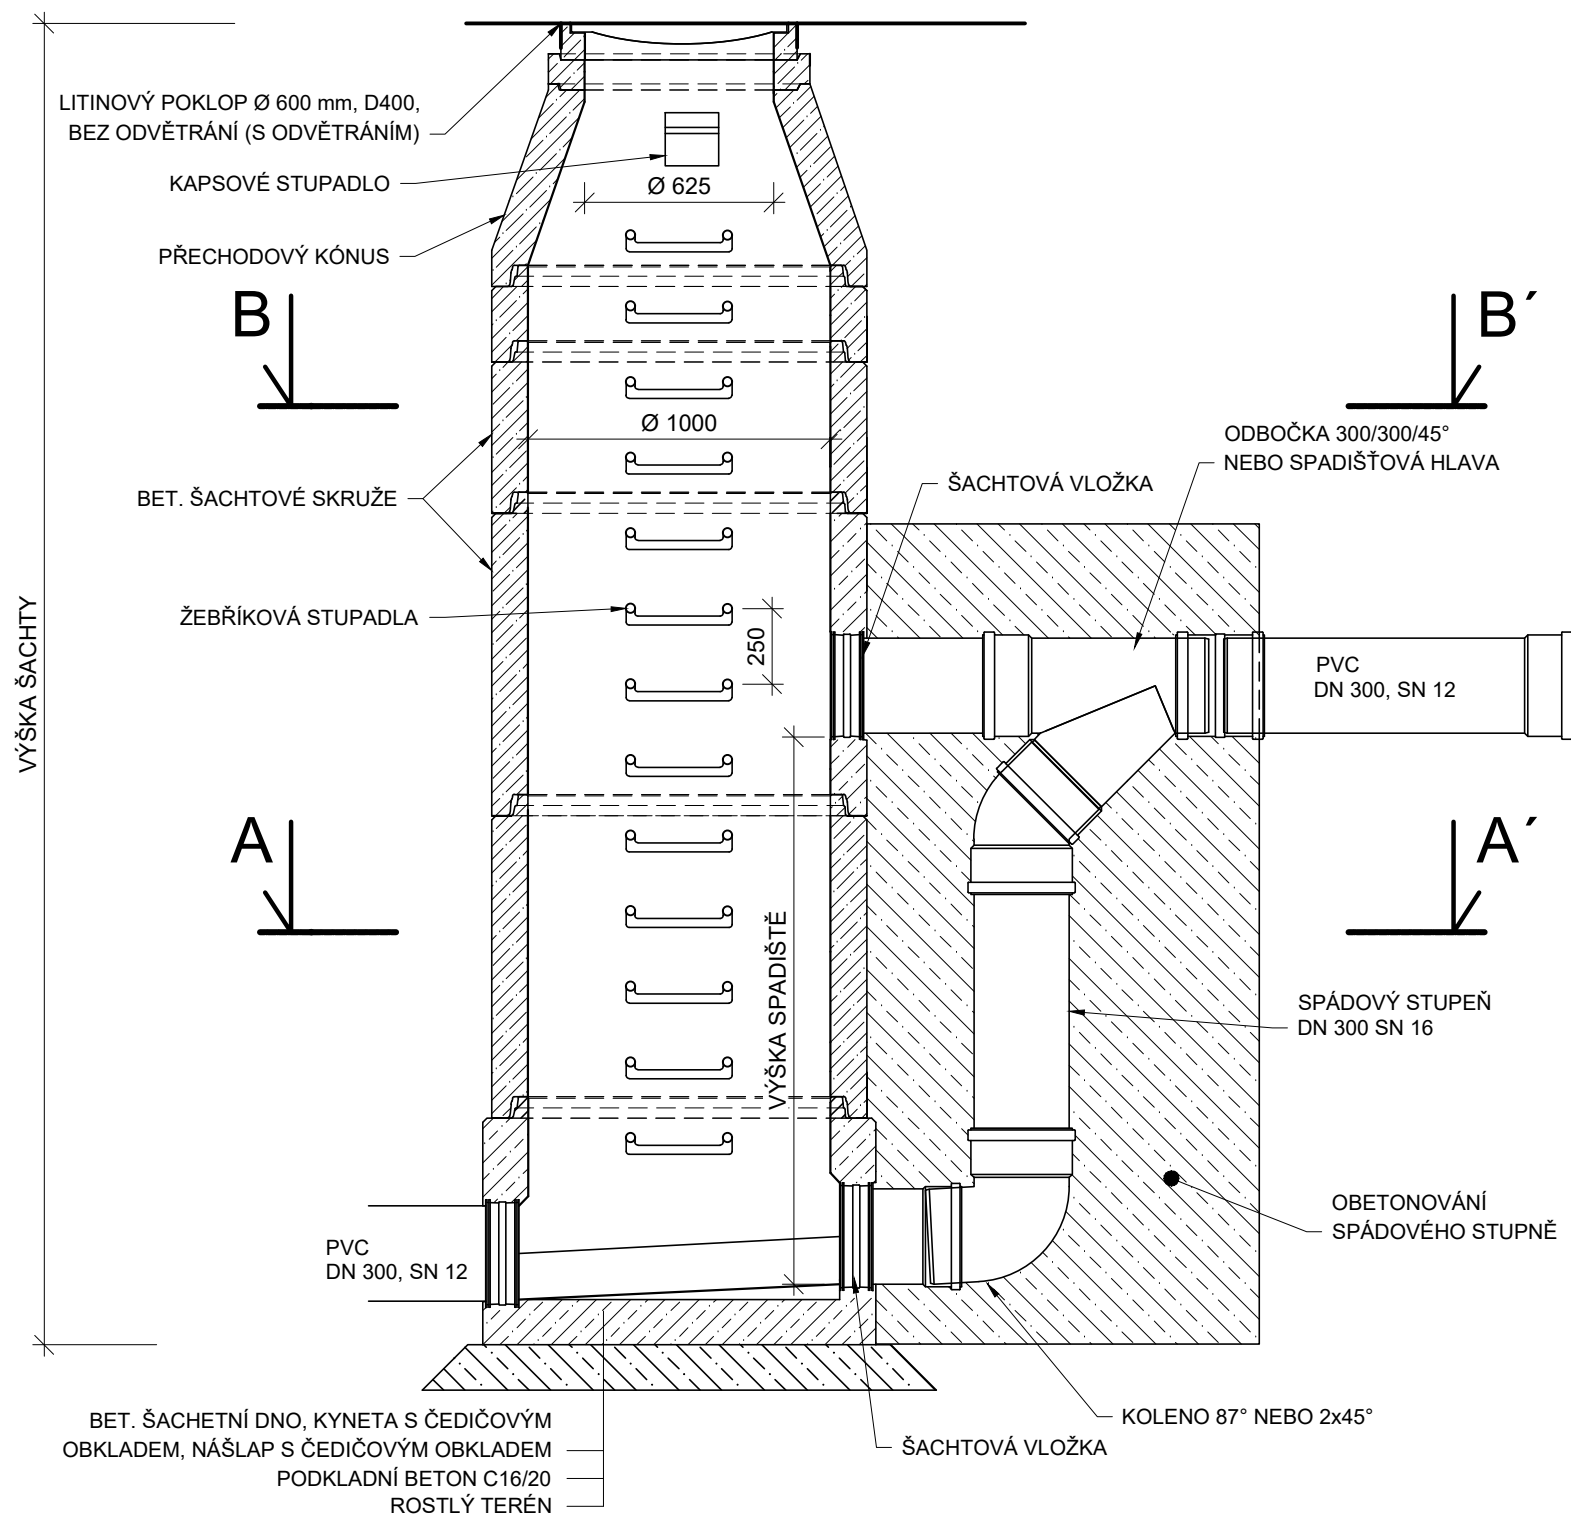

PŮDORYSNÝ ŘEZ A-A

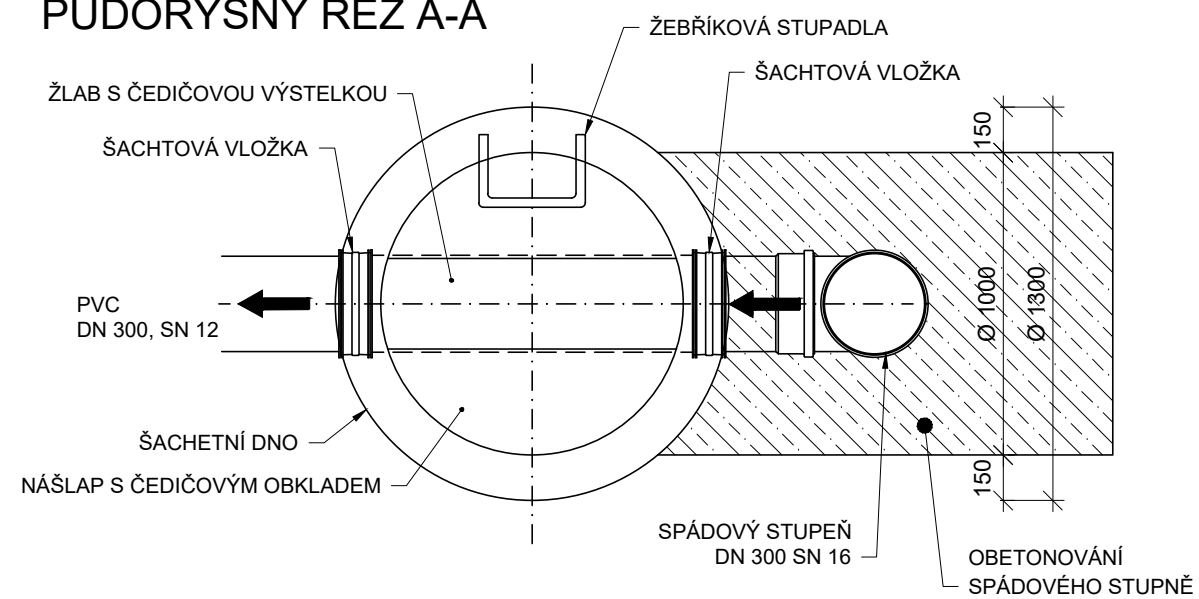

PŮDORYSNÝ ŘEZ B-B

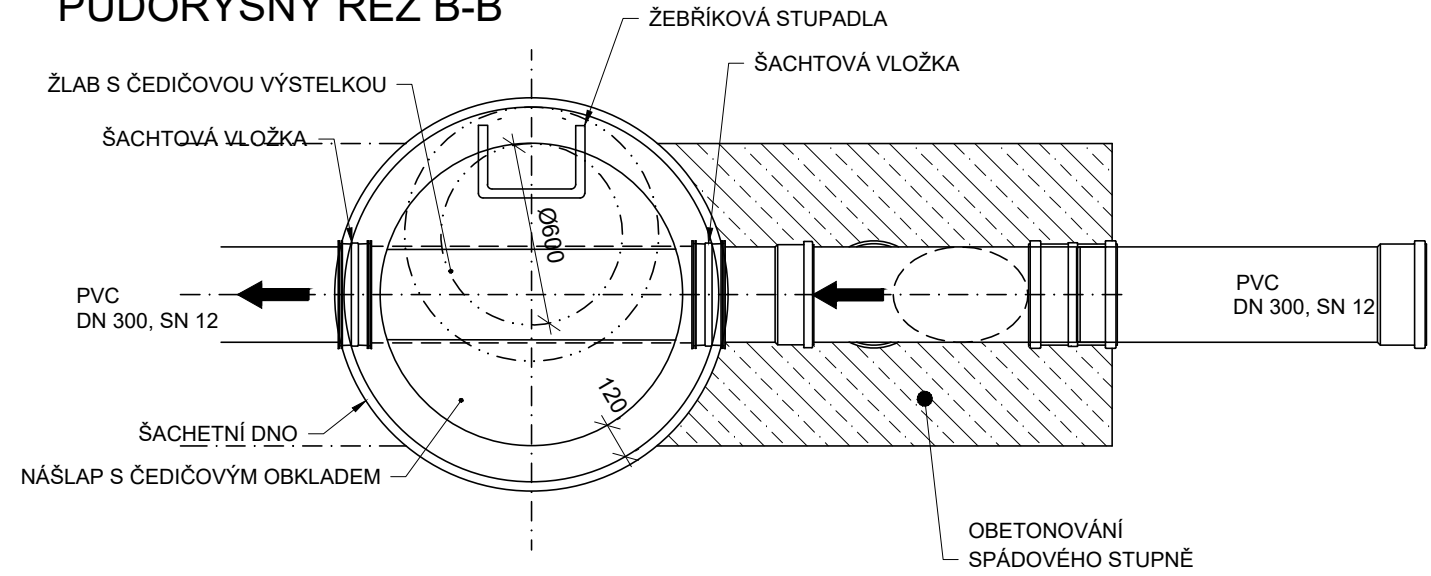

POZN.: VEŠKERÉ SPOJE PLASTOVÉHO POTRUBÍ URČENÉ K OBETONOVÁNÍ BUDOU OPATŘENY PEVNOSTNÍ SAMOLEPÍČÍ PÁSKOU PRO ZAMEZENÍ ZÁTOKU CEMENTOVÉHO MLÉKA DO HRDLA POTRUBÍ

FIALA PROJEKTY S.R.O.					
Projektová a inženýrská činnost					
Lečkova 1521; 149 00 Praha 4; tel: 272 919 539; fmob: 607 88 77 18, 602 580 713; http://www.projekty-ing-fiala.cz; e-mail:projekty@fialaprojekty.cz					
Investor:	Obec Bušovice, Bušovice 7, 338 24 Břasy Obec Smědčice, Smedčice 32, 338 24 Břasy			Kontakt investora: Bušovice: Starosta Luboš Pták - 724 180 795 Smědčice: Starostka Jana Šrédlová - 724 181 354	
OU/MU:	Bušovice/Smědčice	Okres:	Rokycany	Kraj:	Plzeňský
Vypracoval:	Ing. Karel Krňanský	Projektant:	Ing. Karel Krňanský	Hl. projektant:	Ing. Ivan Fiala
				Kontroloval:	Ing. Ivan Fiala
BUŠOVICE A SMĚDČICE NAPOJENÍ NA VODOVOD, KANALIZACE, ČOV IO-05 SPLAŠ. KAN. SMĚDČICE; IO-06 SPLAŠ. KAN. BUŠOVICE SO-06 SPLAŠKOVÁ KANALIZACE - LINIOVÁ STAVBA				Stupeň:	UR+SP
				Datum:	03/2021
				Formát:	2 A4
				Číslo zakázky:	3/20-60
				Měřítko:	1:25
				Číslo paré	Číslo přílohy
VZOROVÁ SPADIŠŤOVÁ ŠACHTA				D3.1-9	