



PŮDORYS

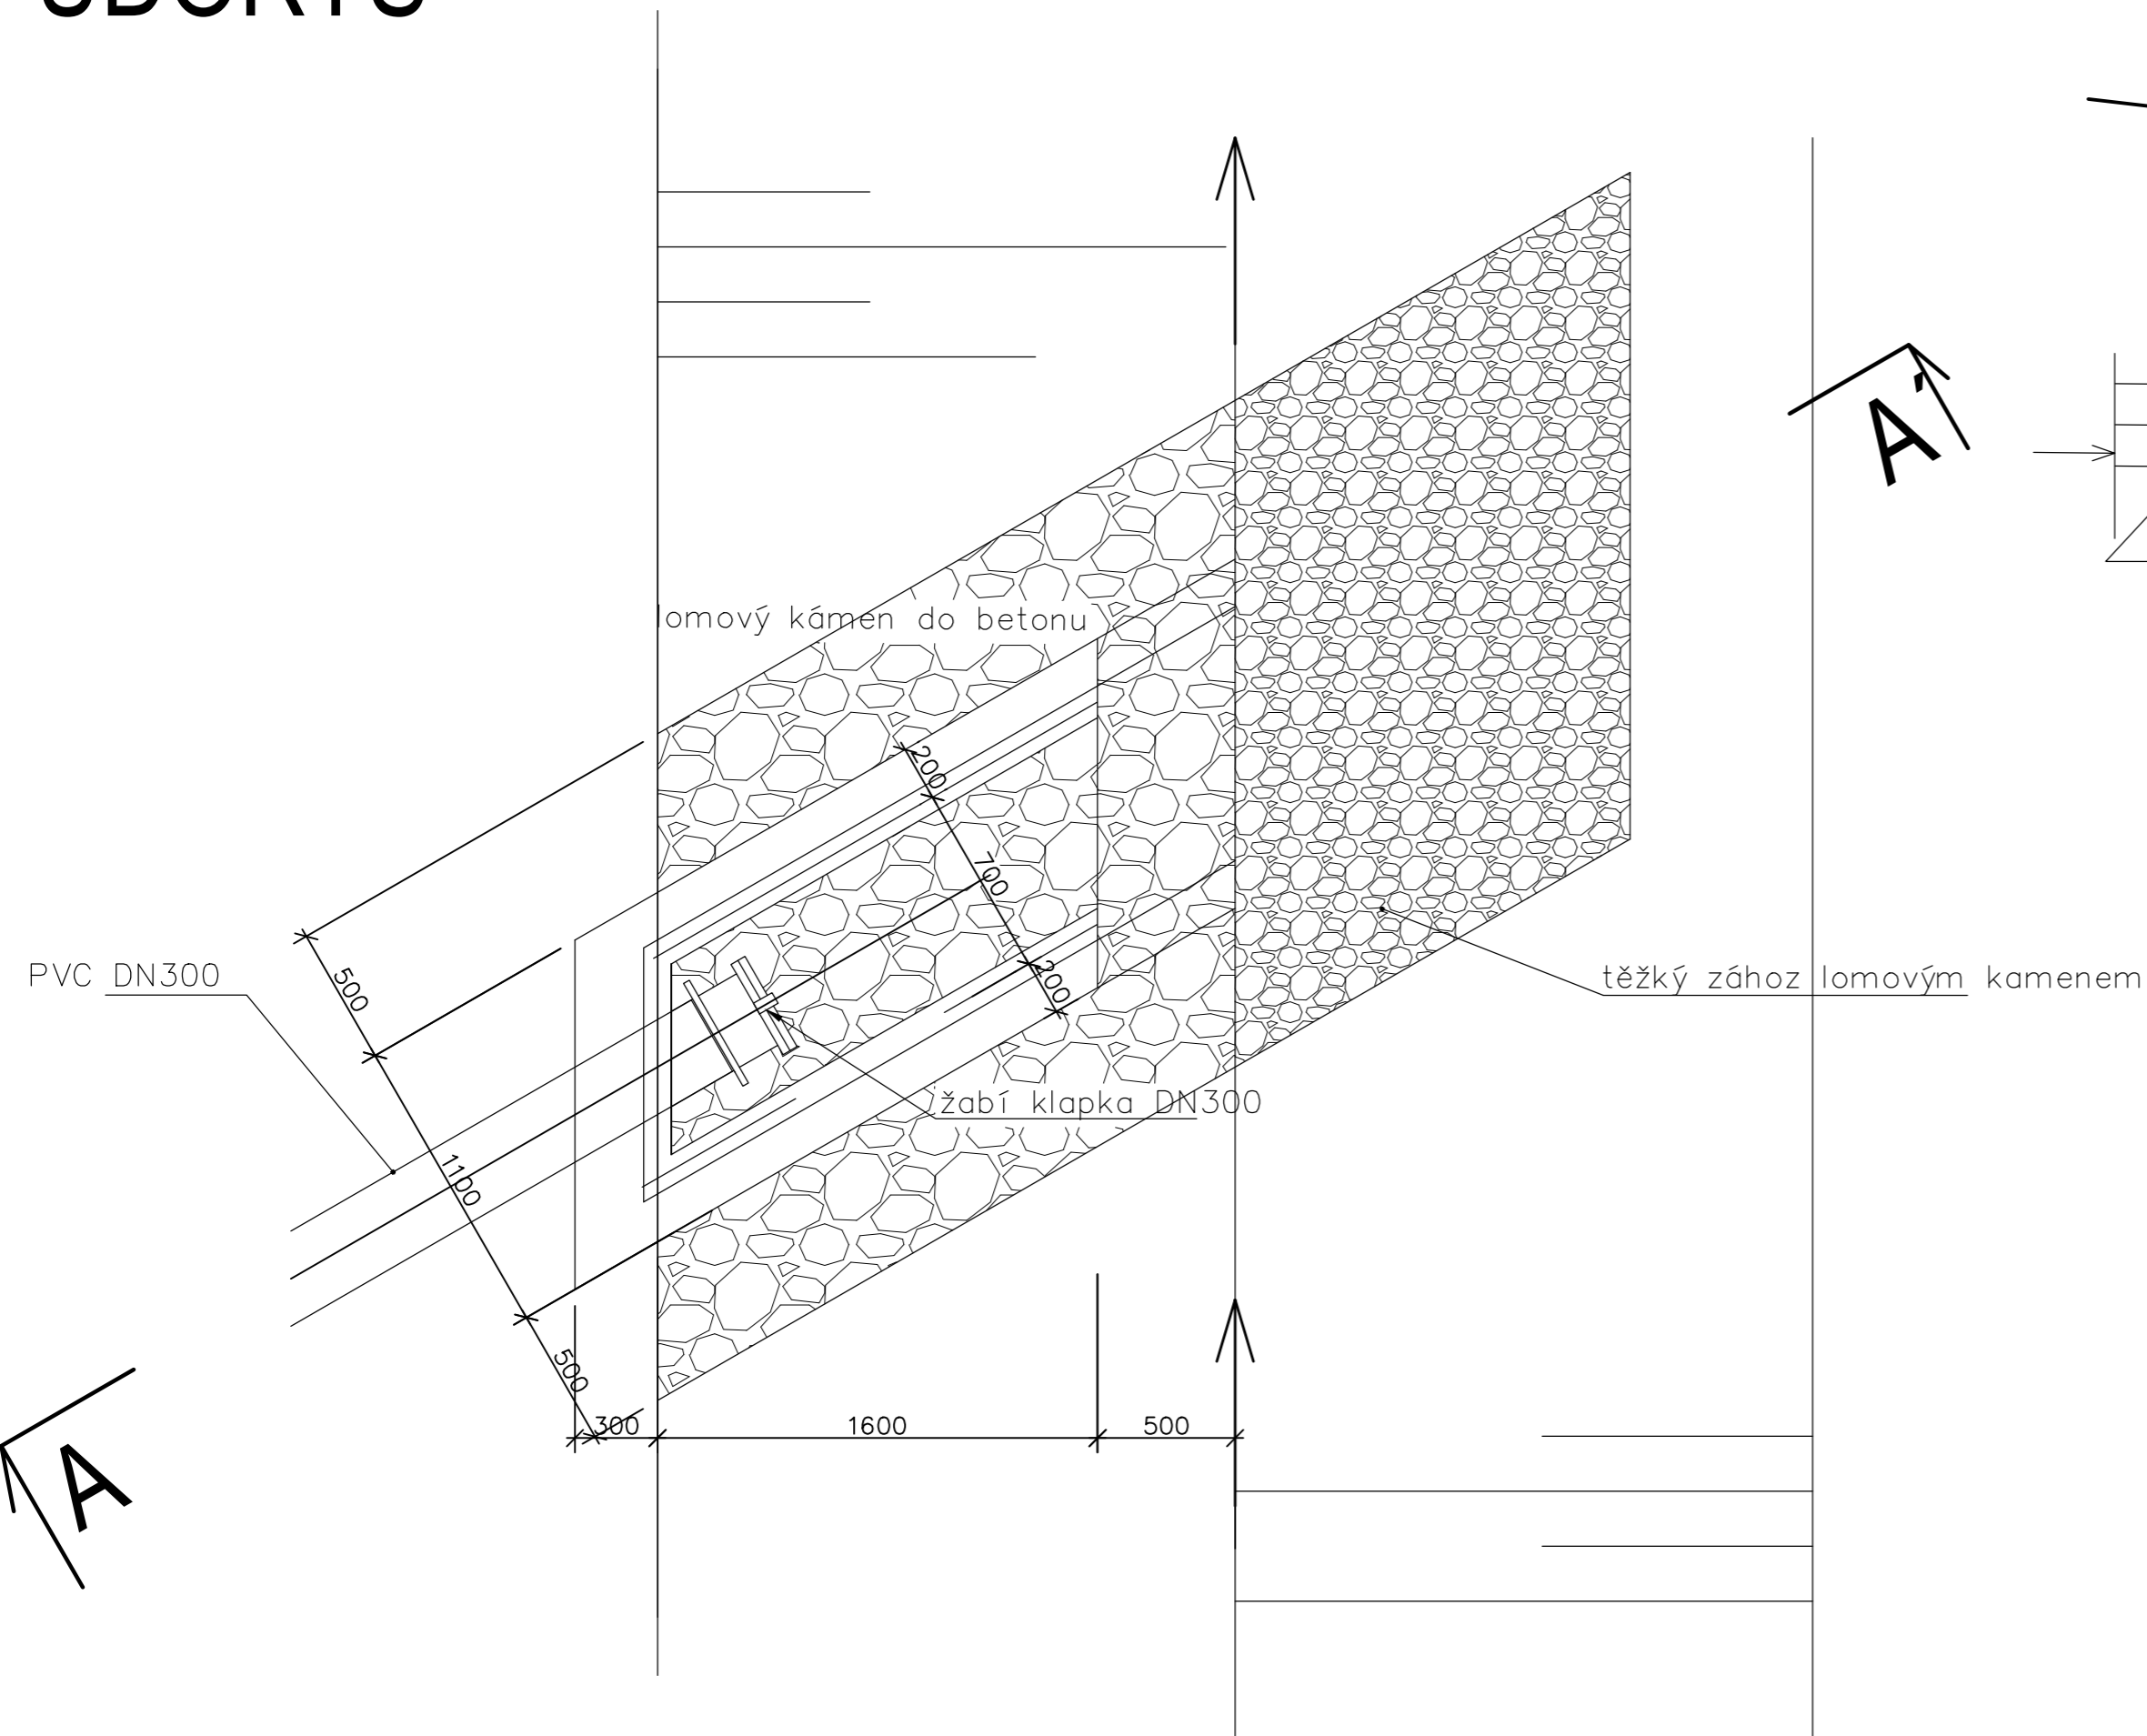

ŘEZ

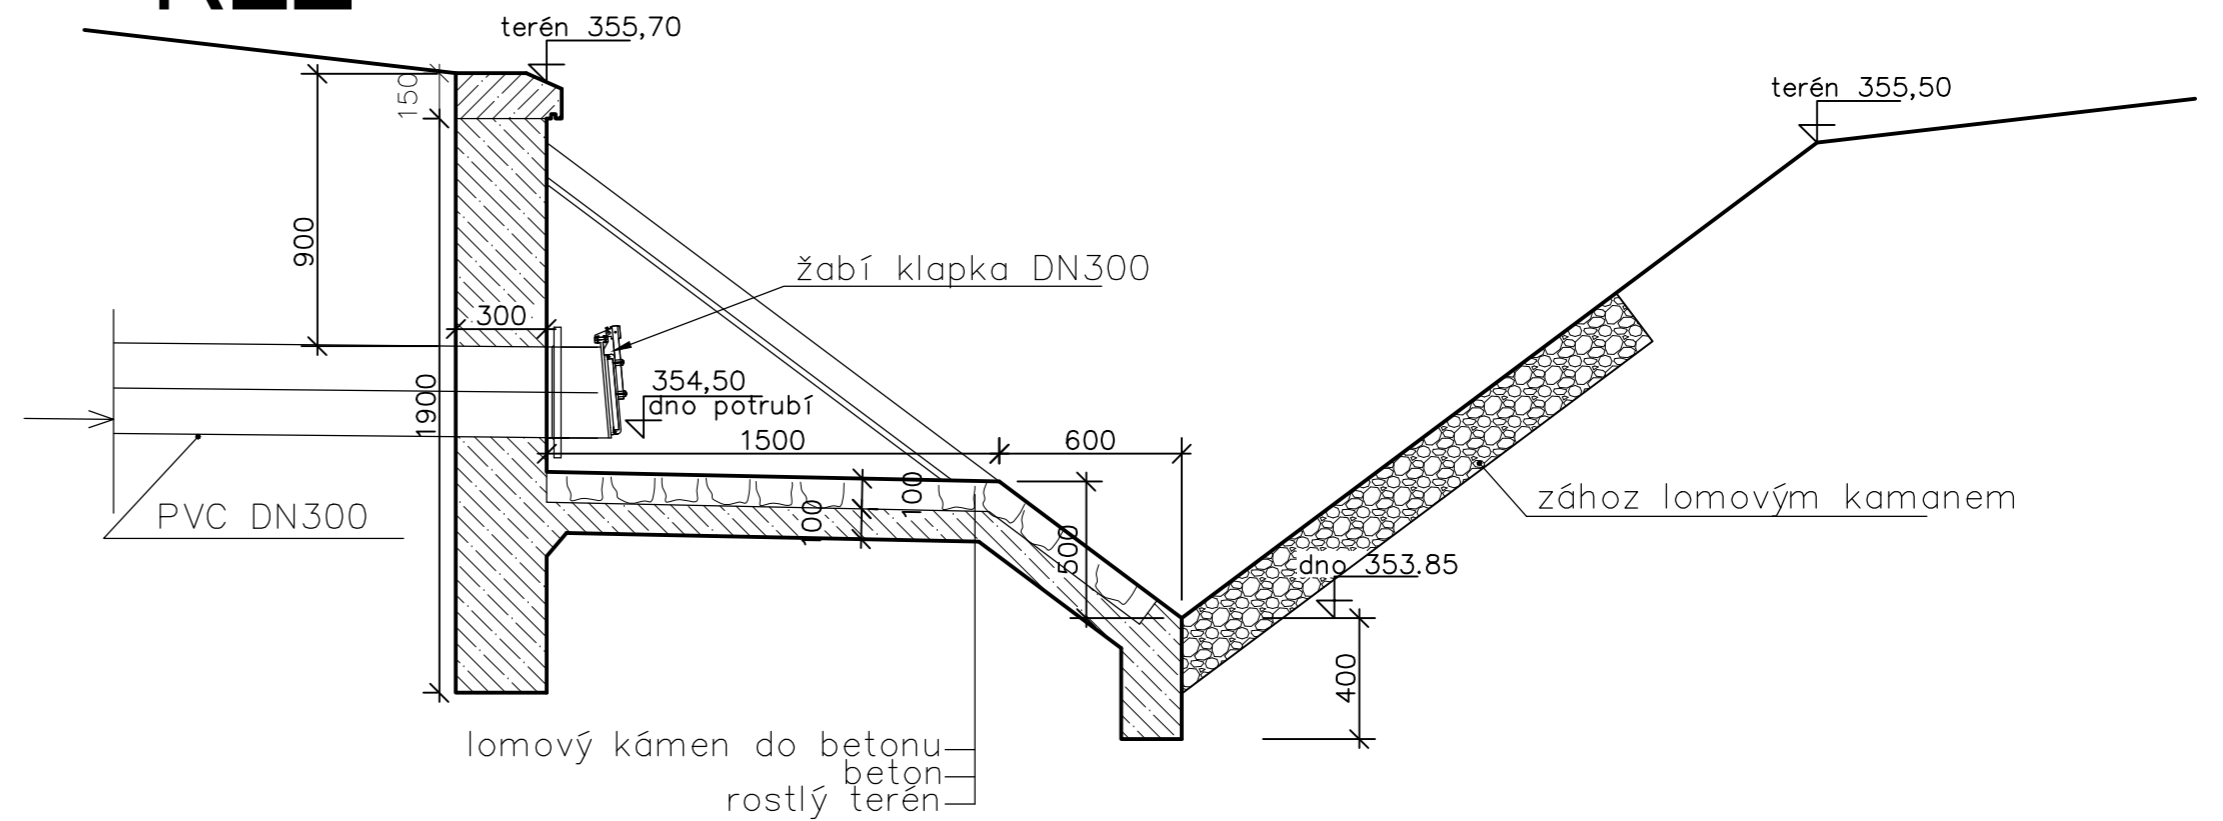

FIALA PROJEKTY S.P.O. Projektová a inženýrská činnost Lečkova 1521; 149 00 Praha 4; tel: 272 919 539; fmob: 607 88 77 18, 602 580 713; http://www.projekty-ing-fiala.cz; e-mail: projekty@fialaprojekty.cz					
Investor:	Obec Bušovice, Bušovice 7, 338 24 Břasy			Kontakt investora:	
OU/MU:	Bušovice/Smědčice	Okres:	Rokycany	Kraj:	Plzeňský
Smědčice	Obec Smědčice, Smědčice 32, 338 24 Břasy			Bušovice: Starosta Luboš Pták - 724 180 795	
Smědčice				Smědčice: Starostka Jana Šrédlová - 724 181 354	
Vypracoval:	Ing. Karel Krňanský	Projektant:	Ing. Karel Krňanský	Hl. projektant:	Ing. Ivan Fiala
Datum:		Kontroloval:	Ing. Ivan Fiala	Stupeň:	UR+SP
					03/2021
BUŠOVICE A SMĚDČICE NAPOJENÍ NA VODOVOD, KANALIZACE, ČOV IO-05 SPLAŠ. KAN. SMĚDČICE; IO-06 SPLAŠ. KAN. BUŠOVICE DSO-07.8 PROPOJOVACÍ POTRUBÍ A VYÚSTNÍ OBJEKT				Formát:	3 A4
				Číslo zakázky:	3/20-60
				Měřítko:	1:25
				Číslo paré	Číslo přílohy
VYÚSTNÍ OBJEKT				D3.2-10	