




Řez 3 - 3'

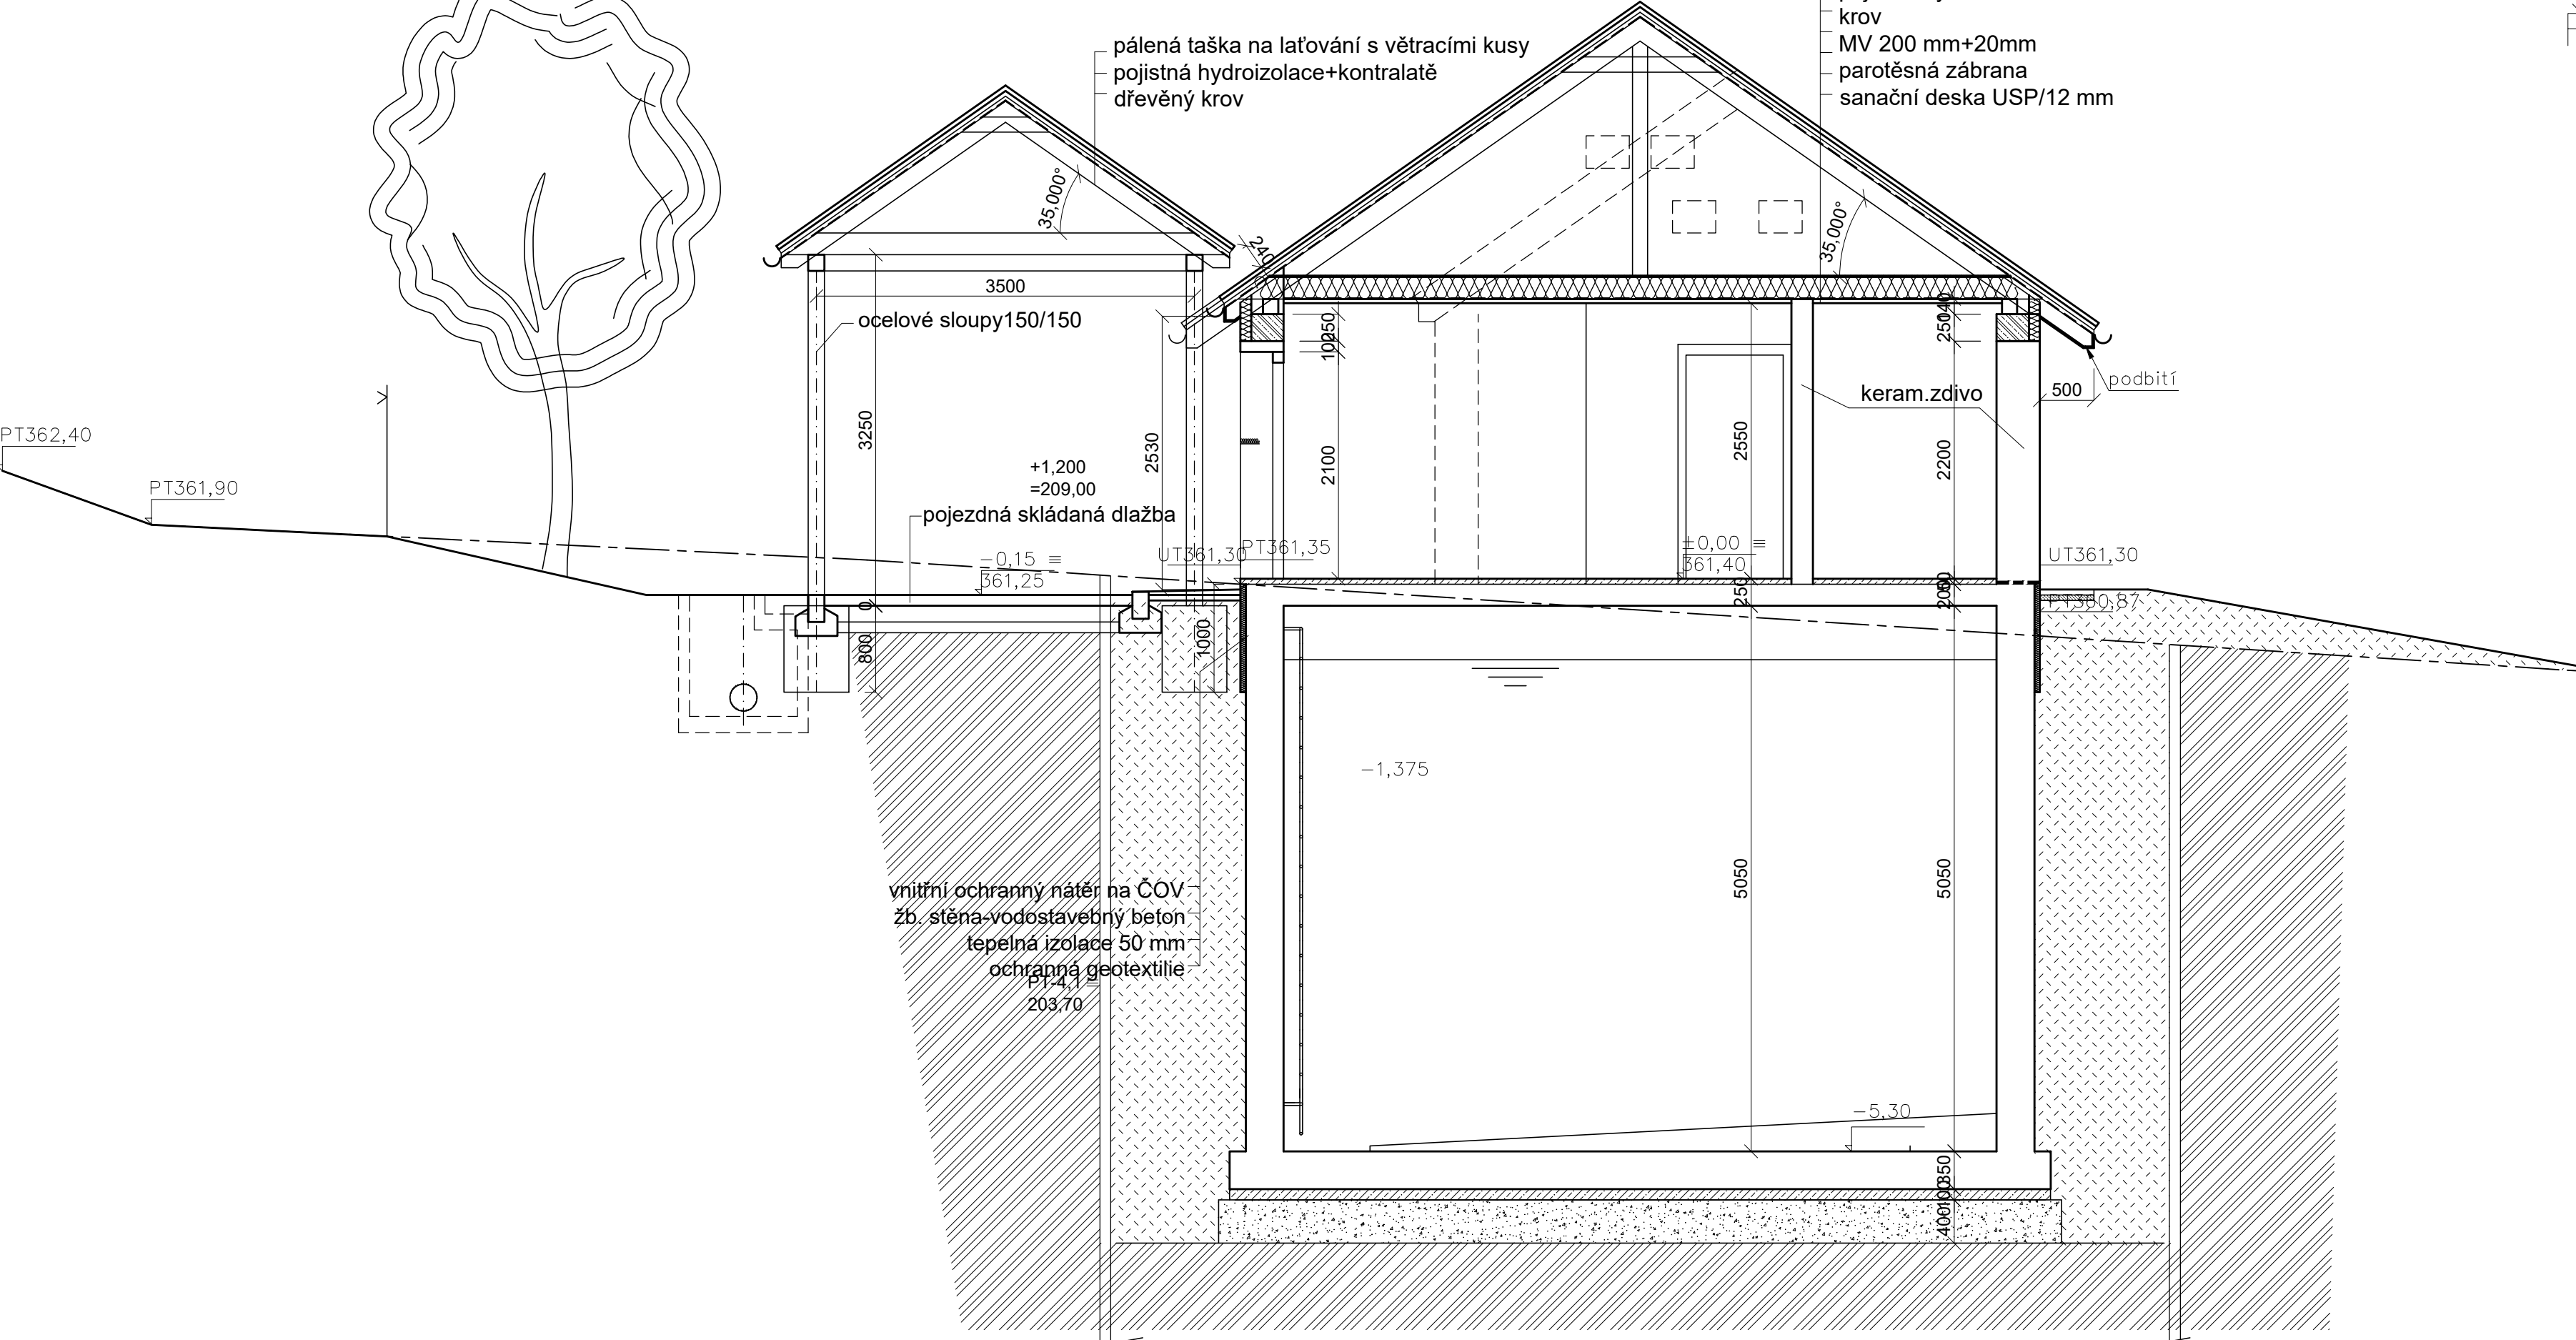

Řez 1 - 1'

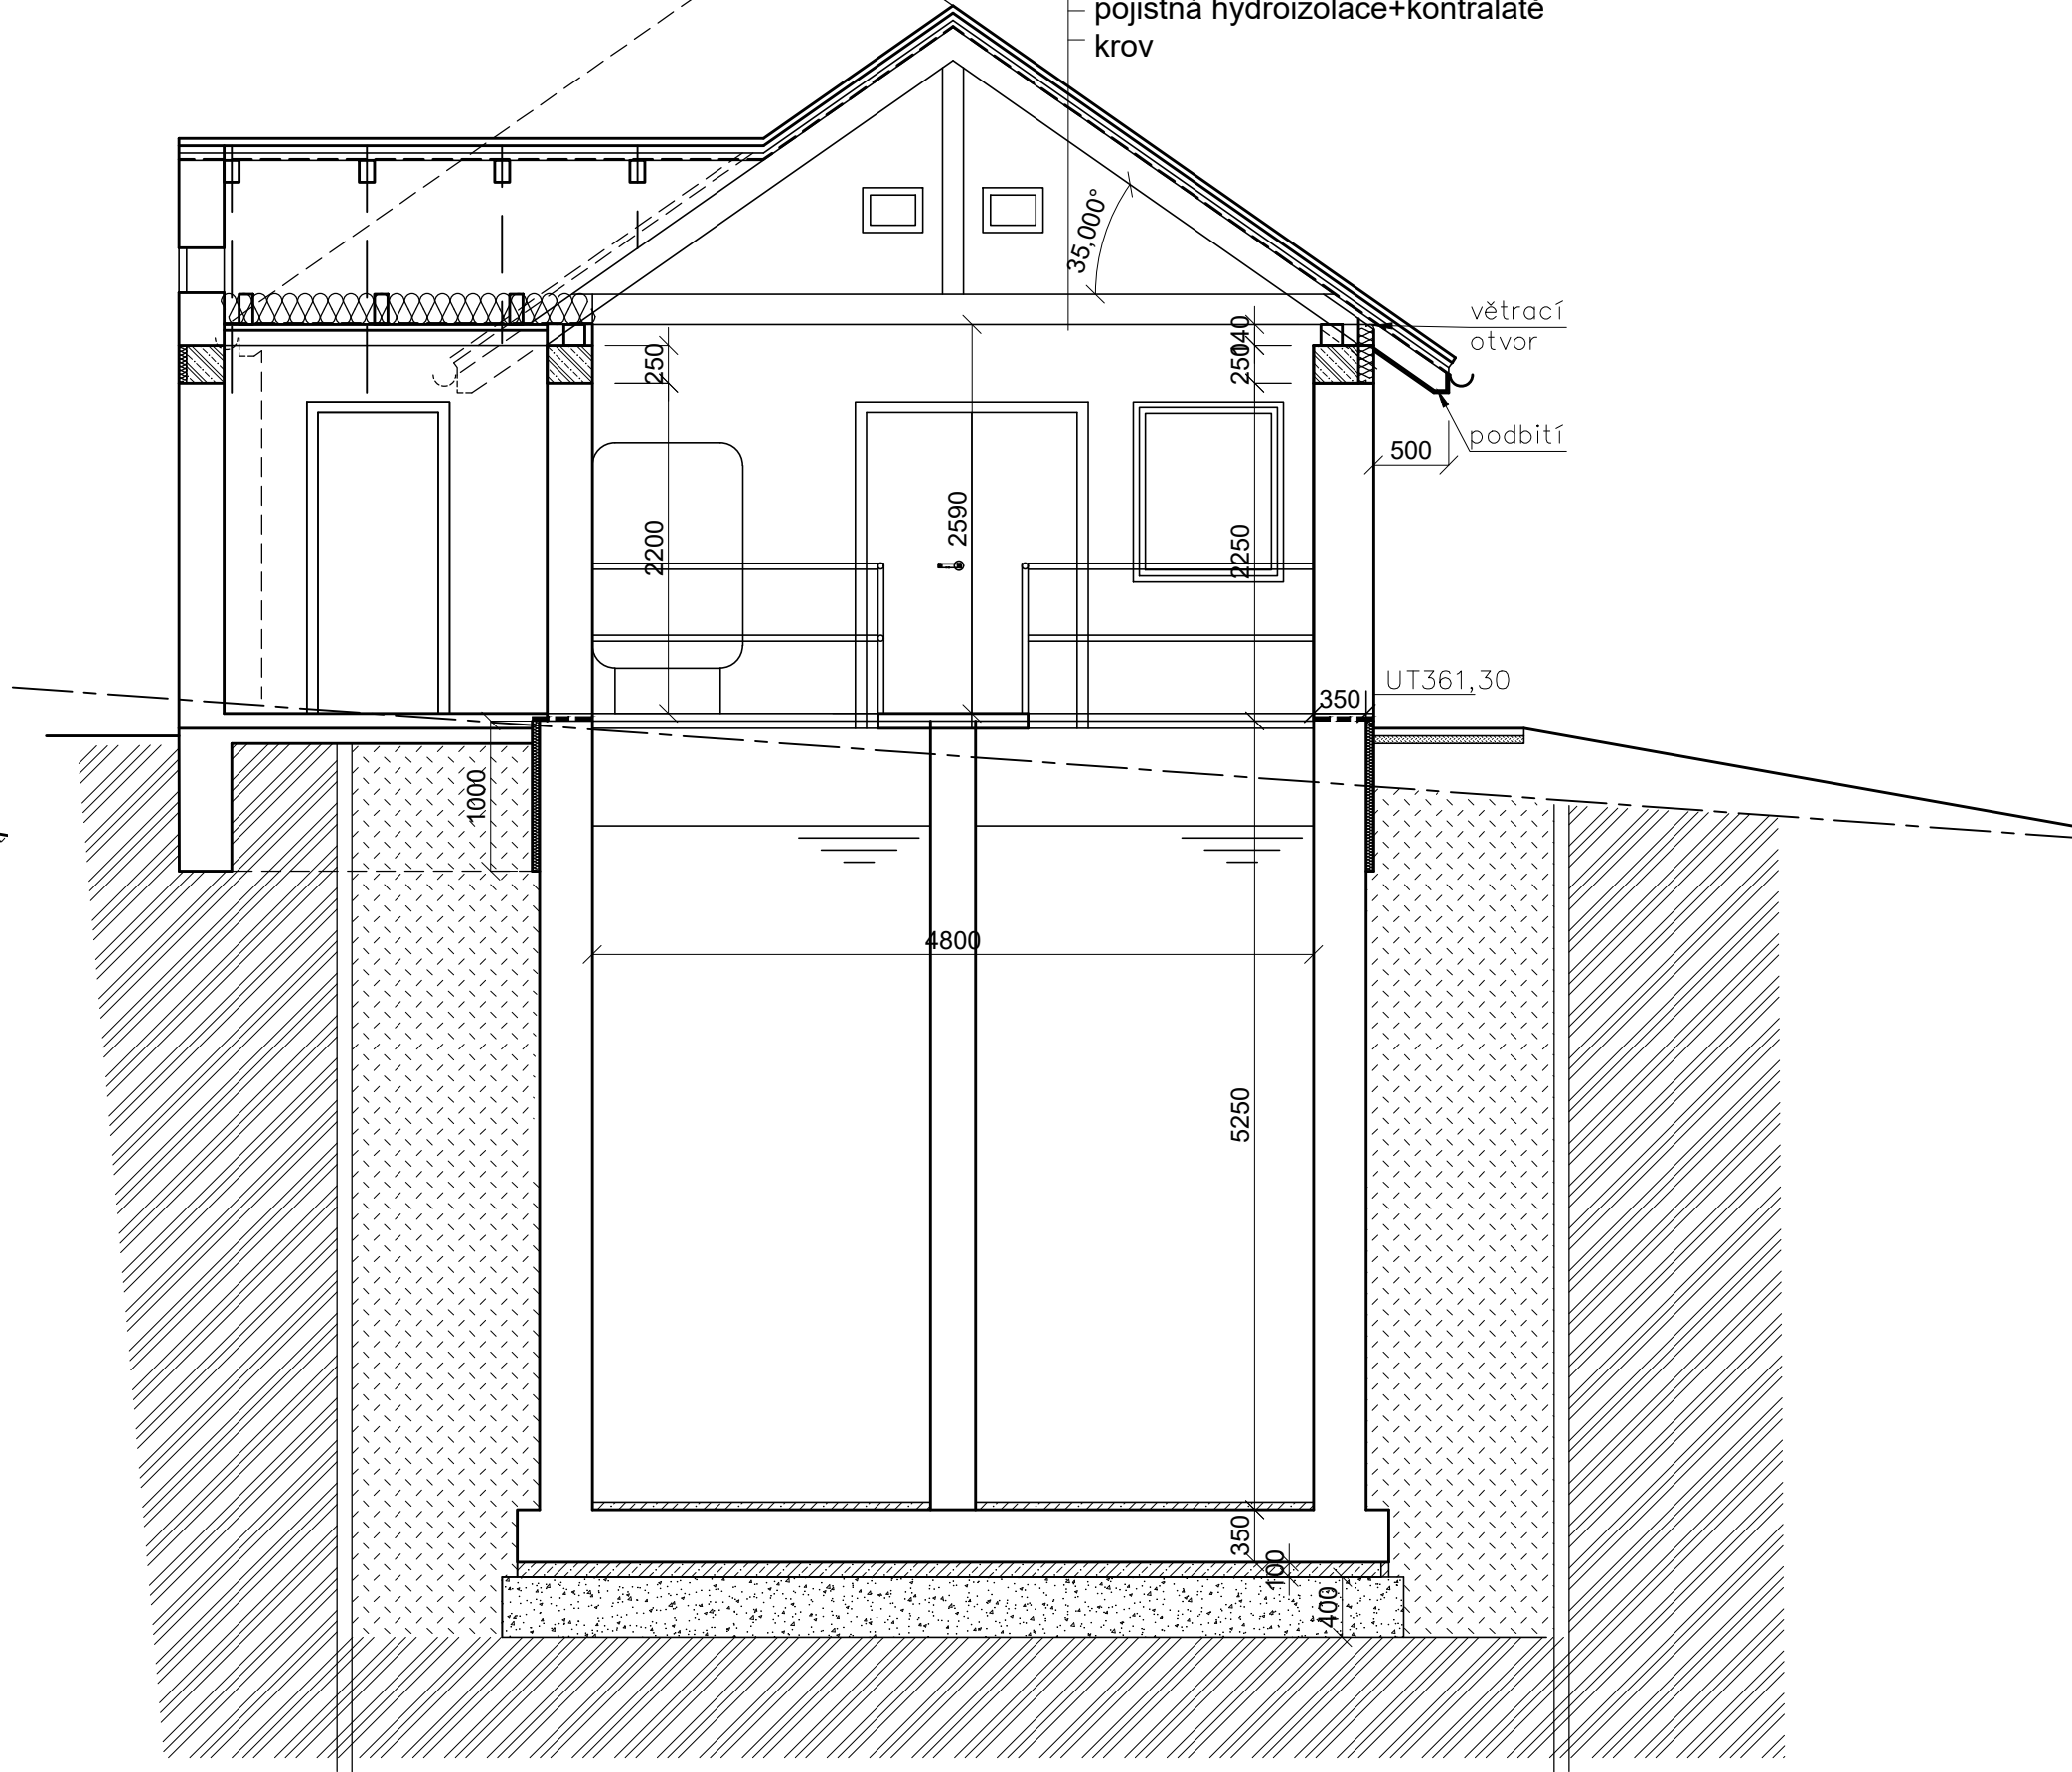

Podélný řez 2 - 2'

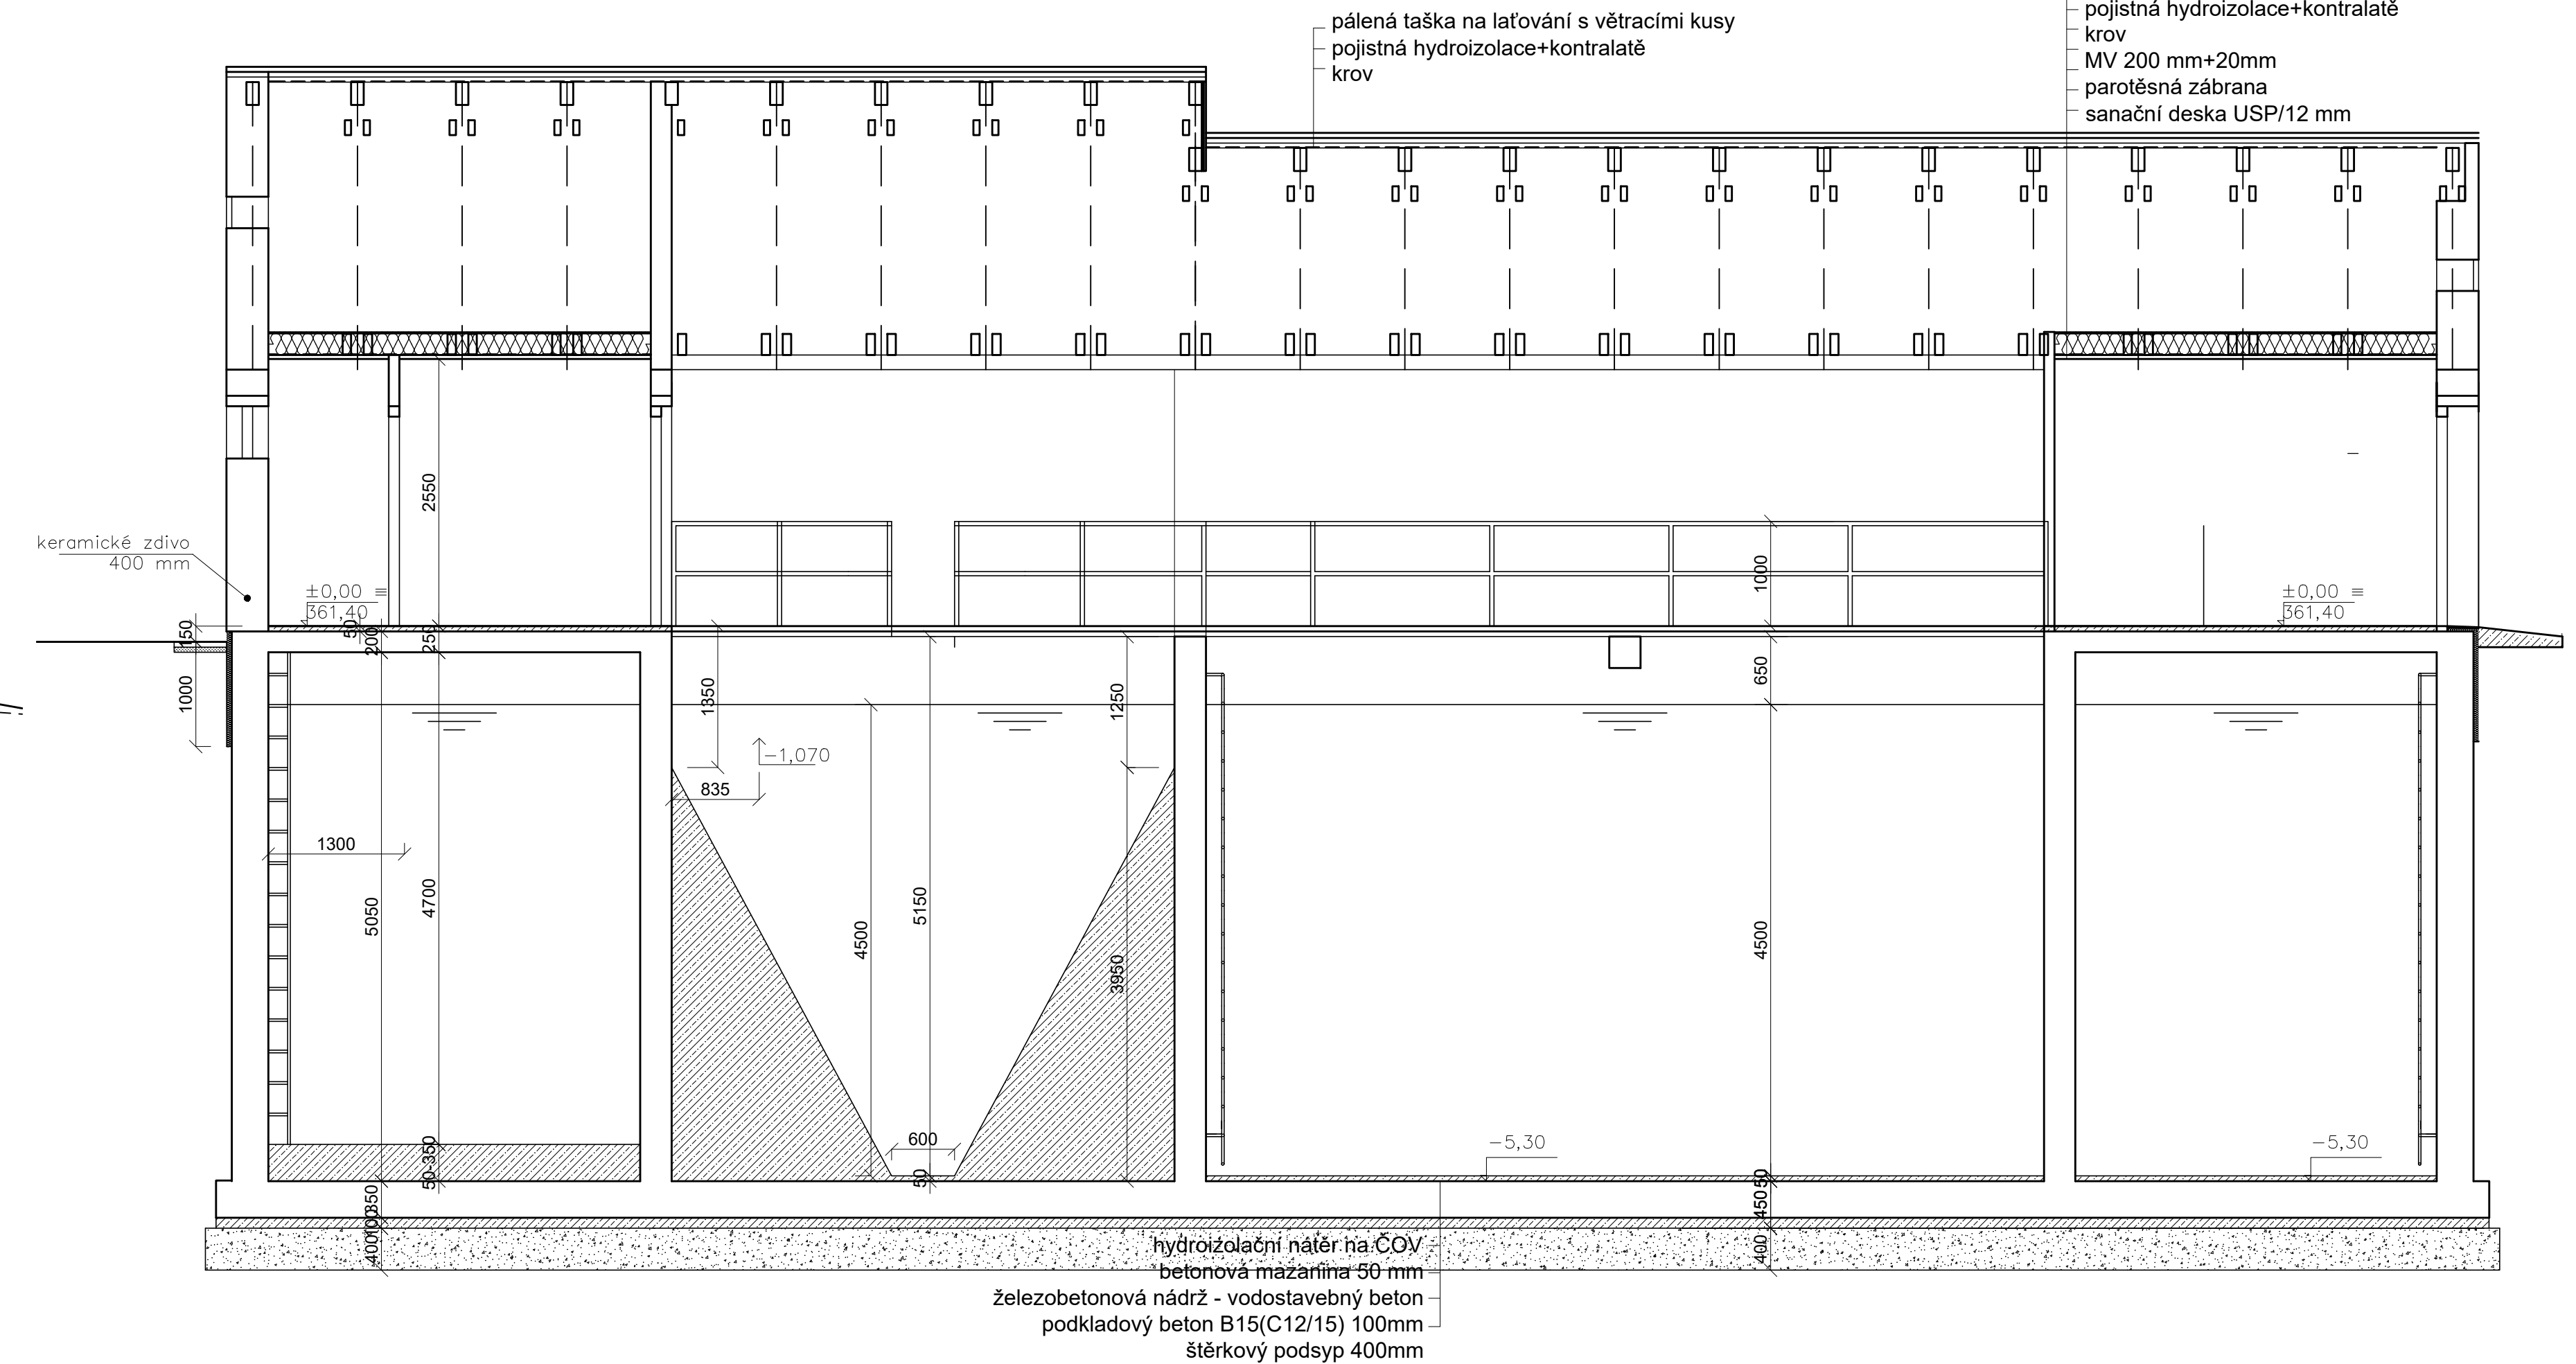

**FIALA PROJEKTY S.R.O.**  
 Projektová a inženýrská činnost

Letkova 1521; 149 00 Praha 4; tel: 272 919 539; fmb: 607 88 77 18, 602 580 713; http://www.projekty-ing-fiala.cz; e-mail: projekty@fialaprojekty.cz

Investor:	Obec Bušovice, Bušovice 7, 338 24 Brásky Obec Smědčice, Smědčice 32, 338 24 Brásky	Kontakt investora:	Bušovice: Starosta Luboš Pláček - 724 180 755 Smědčice: Starostka Jana Šredlová - 724 181 354
OLMÚJ:	Bušovice/Smědčice	Okres:	Rokycany   Kraj: Jižní Morava
Vypracoval:	Ing. arch. Tamara Pokorná	Projektant:	Ing. arch. Tamara Pokorná
Hi projektant:	Ing. Ivan Fiala	Kontroloval:	Ing. Ivan Fiala
Stupeň:	UR-SP	Datum:	03/2021
Formát:	7 A4	Číslo zakázky:	3/20-60
Měřítko:	1:50	Číslo paré:	Číslo přílohy

**BUŠOVICE A SMĚDČICE**  
 NAPOJENÍ NA VODOVOD, KANALIZACE, ČOV  
 IO-05 SPLAŠ. KAN. SMĚDČICE, IO-06 SPLAŠ. KAN. BUŠOVICE  
 SO-07 ČIŠTÍRNA ODPADNÍCH VOD

ŘEZY ČIŠTÍRNOU

D3.2-4