




Pohled západní

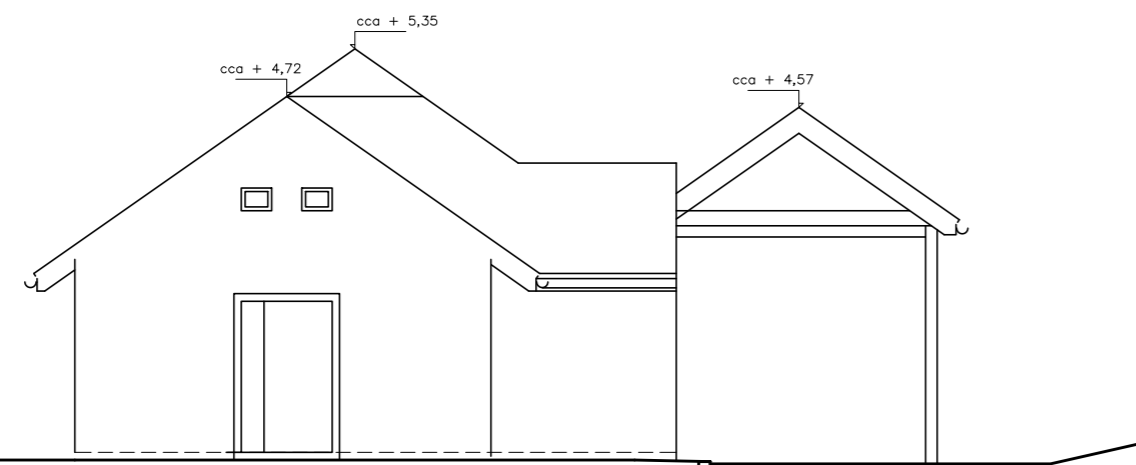


Pohled severní

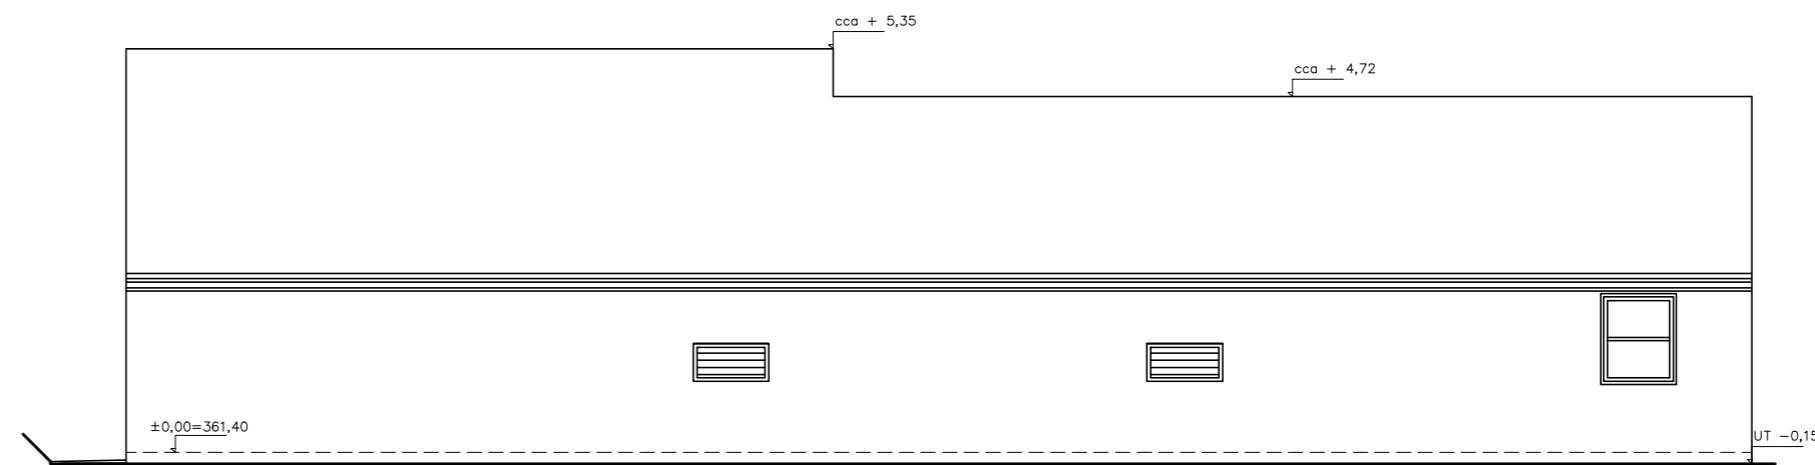

Pohled východní

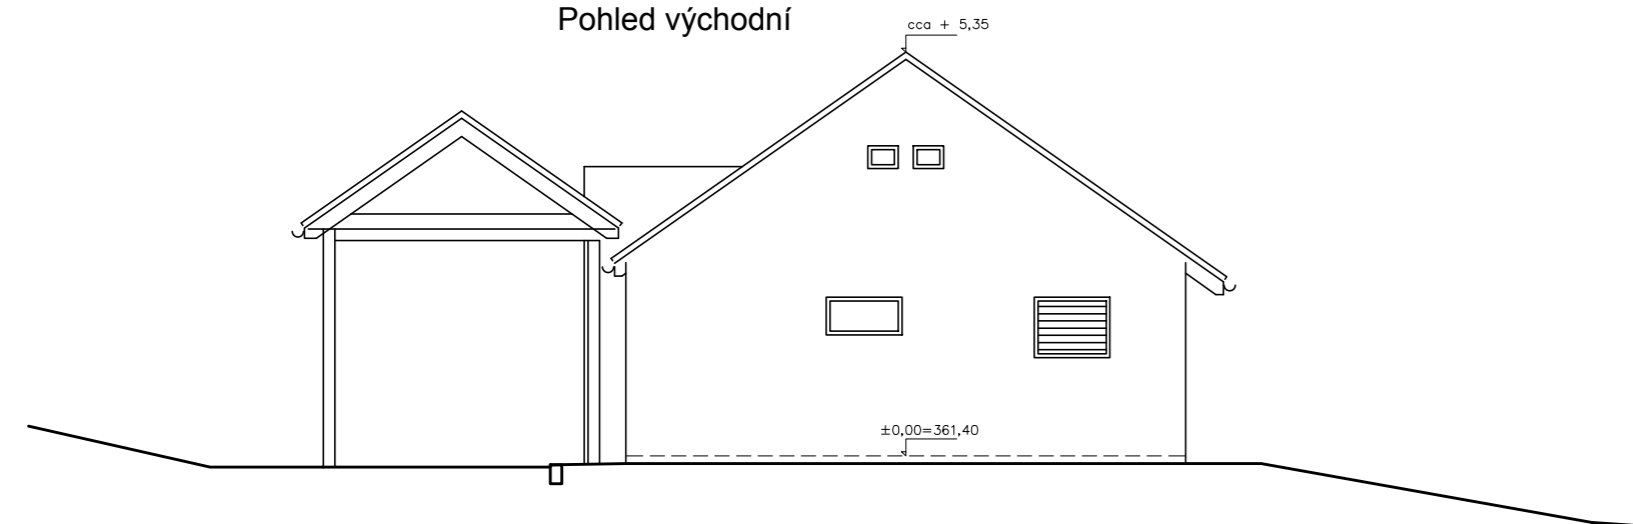

Pohled jižní

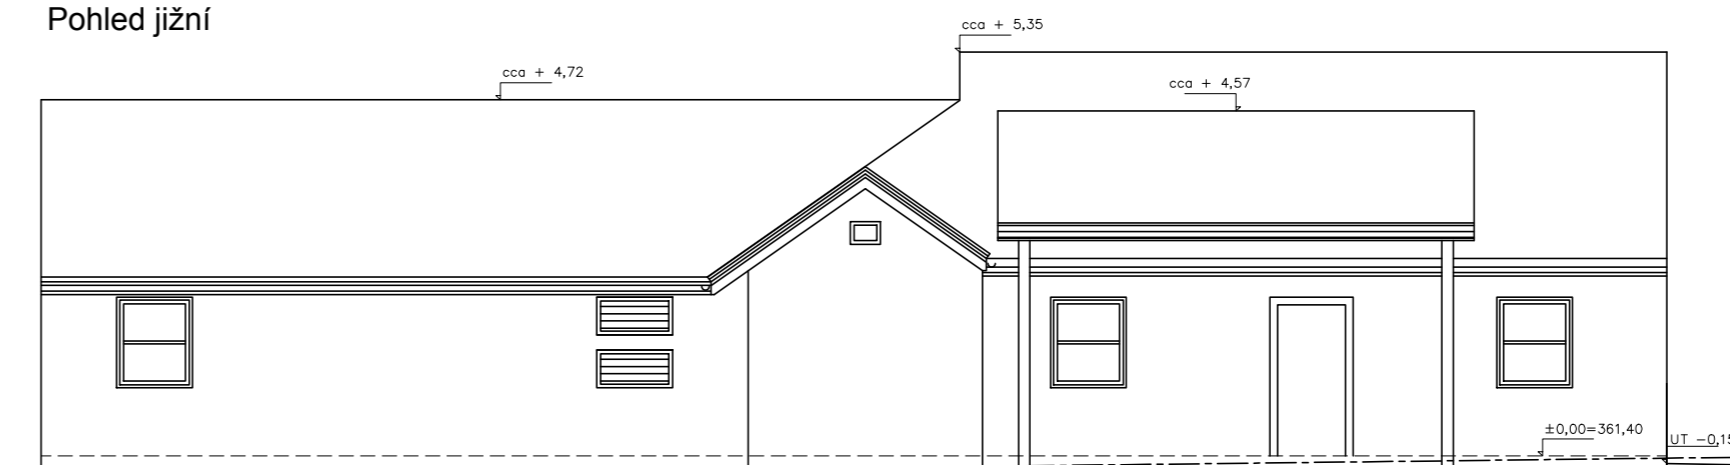

**FIALA PROJEKTY S.R.O.**  
 Projektová a inženýrská činnost  
 Lečkova 1521; 149 00 Praha 4; tel: 272 919 539; fmob: 607 88 77 18, 602 580 713; http://www.projekty-ing-fiala.cz; e-mail: projekty@fialaprojekty.cz

<b>Investor:</b> Obec Bušovice, Bušovice 7, 338 24 Břasy Obec Smědčice, Smědčice 32, 338 24 Břasy			<b>Kontakt investora:</b> Bušovice: Starosta Luboš Pták - 724 180 795 Smědčice: Starostka Jana Šrédlová - 724 181 354	
<b>OU/MU:</b> Bušovice/Smědčice	<b>Okres:</b> Rokycany	<b>Kraj:</b> Plzeňský	<b>Stupeň:</b>	<b>UR+SP</b>
<b>Vypracoval:</b> Ing.arch. Tamara Pokorná	<b>Projektant:</b> Ing.arch. Tamara Pokorná	<b>Hl.projektant:</b> Ing.Ivan Fiala <b>Kontroloval:</b> Ing.Ivan Fiala	<b>Datum:</b>	03/2021
<b>BUŠOVICE A SMĚDČICE</b> NAPOJENÍ NA VODOVOD, KANALIZACE, ČOV IO-05 SPLAŠ KAN. SMĚDČICE, IO-06 SPLAŠ. KAN. BUŠOVICE SO-07 ČISTÍRNA ODPADNÍCH VOD			<b>Formát:</b>	3 A4
			<b>Měřítko:</b>	1:100
<b>POHLEDY ČOV</b>			<b>Číslo paré</b>	<b>Číslo přílohy</b>
			<b>D3.2-5</b>	