


PODÉLNÝ ŘEZ

PODCHOD ŘADU "V1.10" POD PROPUSTKEM BEZEJMENNÉ VODOTEČE p.č. 510/1 k.ú Smědčice
M 1:100

ÚZEMÍ OBCE
ČÍSLO PARCELY
DRUH POVRCHU

ŘAD "V1.10"

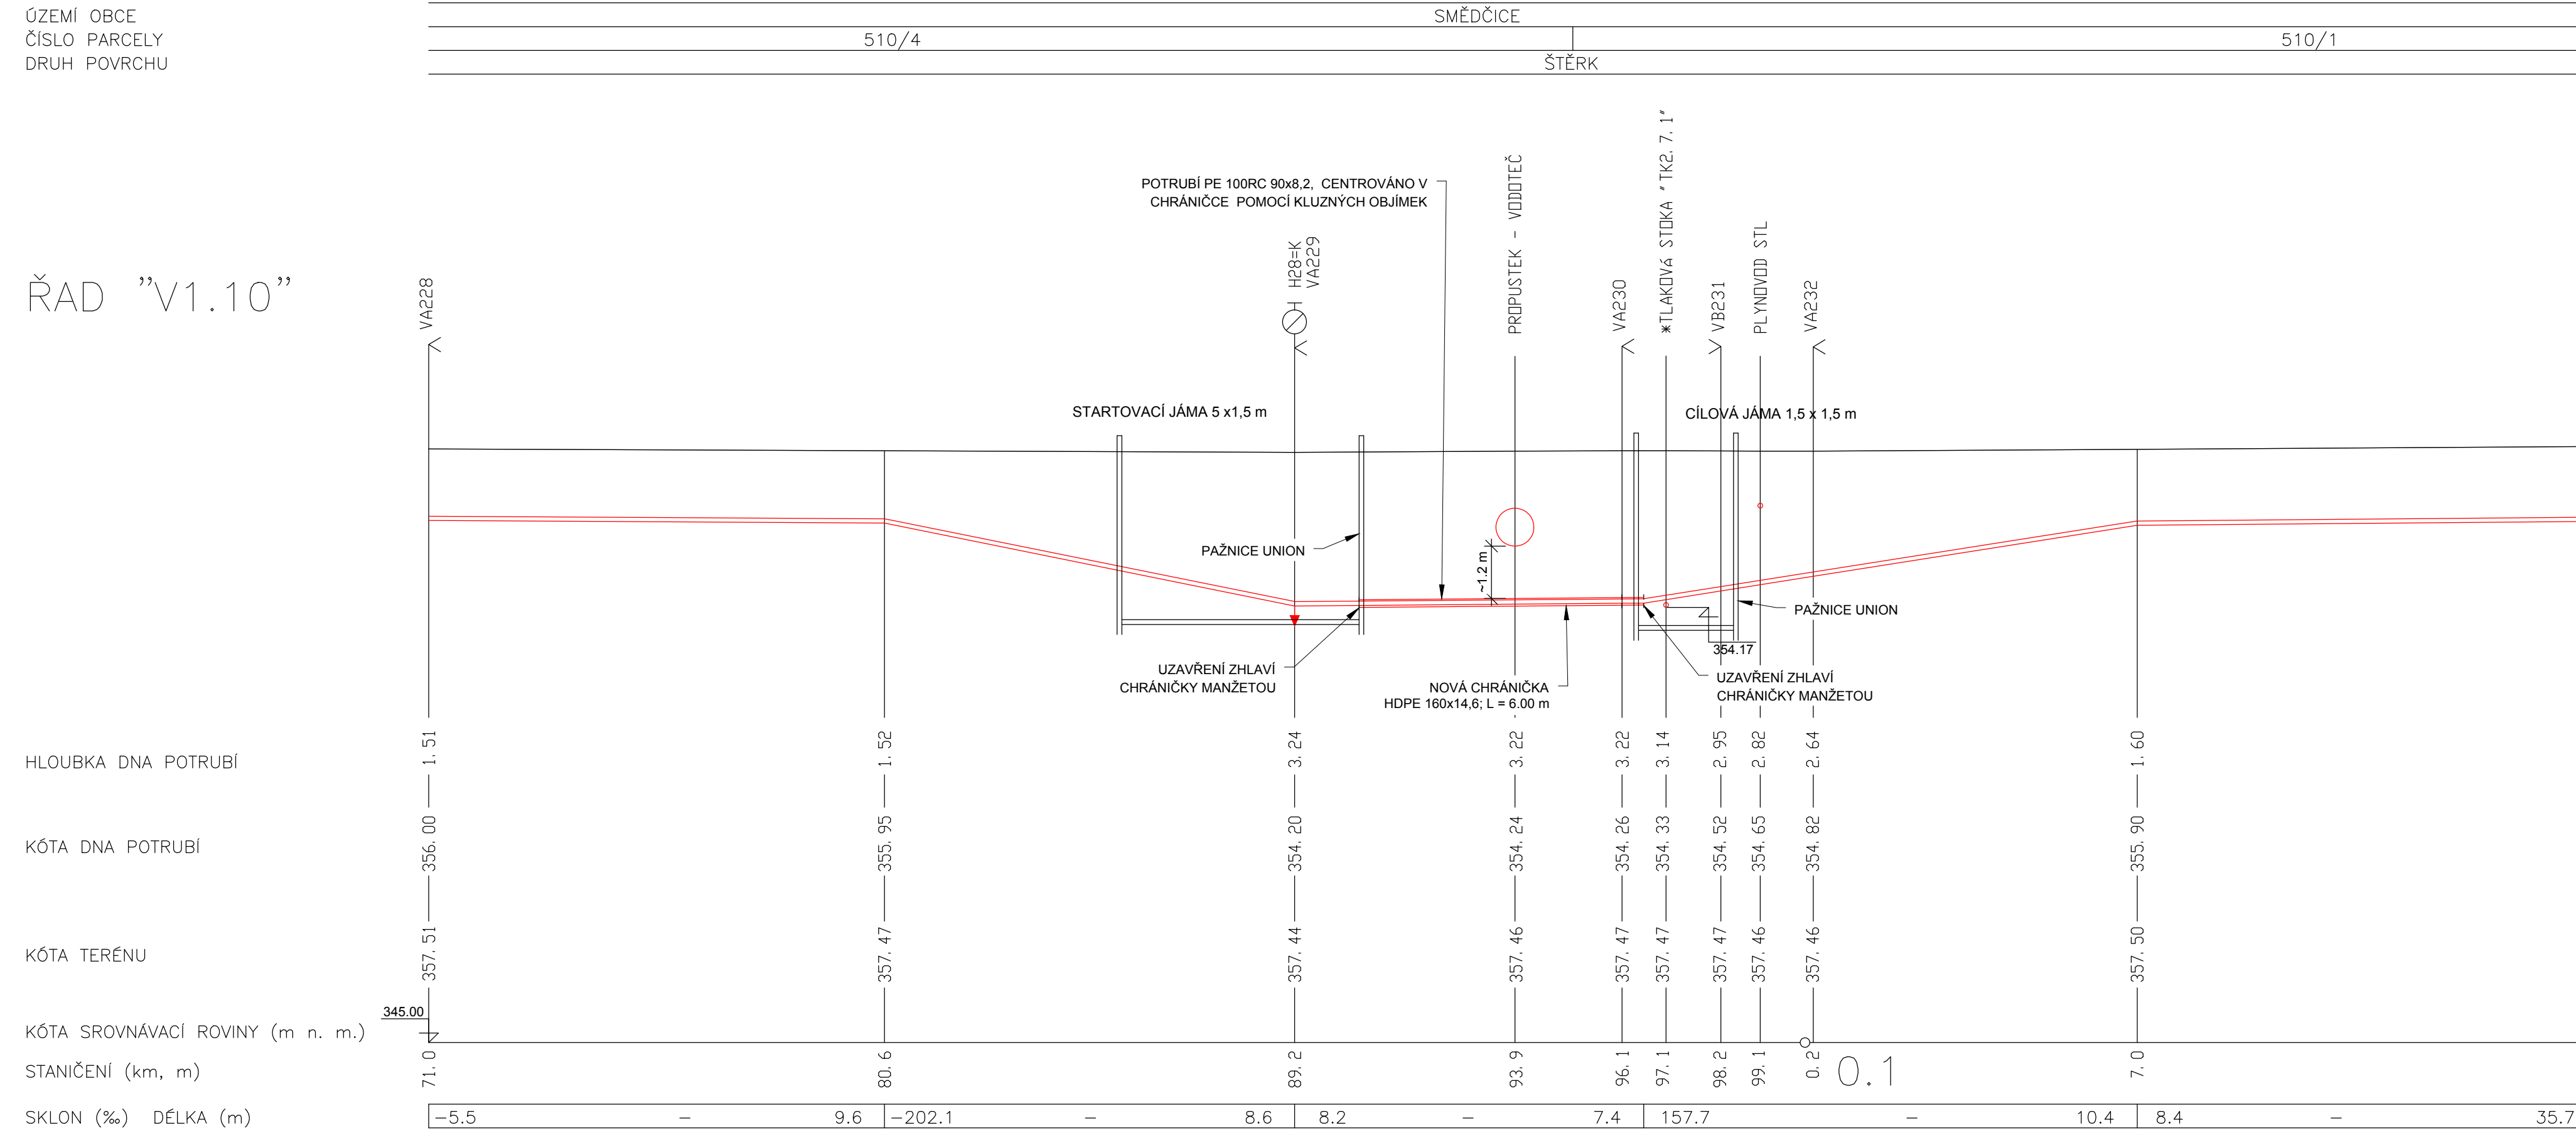


HLOUBKA DNA POTRUBÍ	1.51
KÓTA DNA POTRUBÍ	356.00
KÓTA TERÉNU	357.51
KÓTA SROVNÁVACÍ ROVINY (m n. m.)	345.00

PODÉLNÝ ŘEZ

PODCHOD ŘADU "V1.3" POD PROPUSTKEM BEZEJMENNÉ VODOTEČE p.č. 531 k.ú Smědčice
M 1:100

ÚZEMÍ OBCE
ČÍSLO PARCELY
DRUH POVRCHU

ŘAD "V1.3"

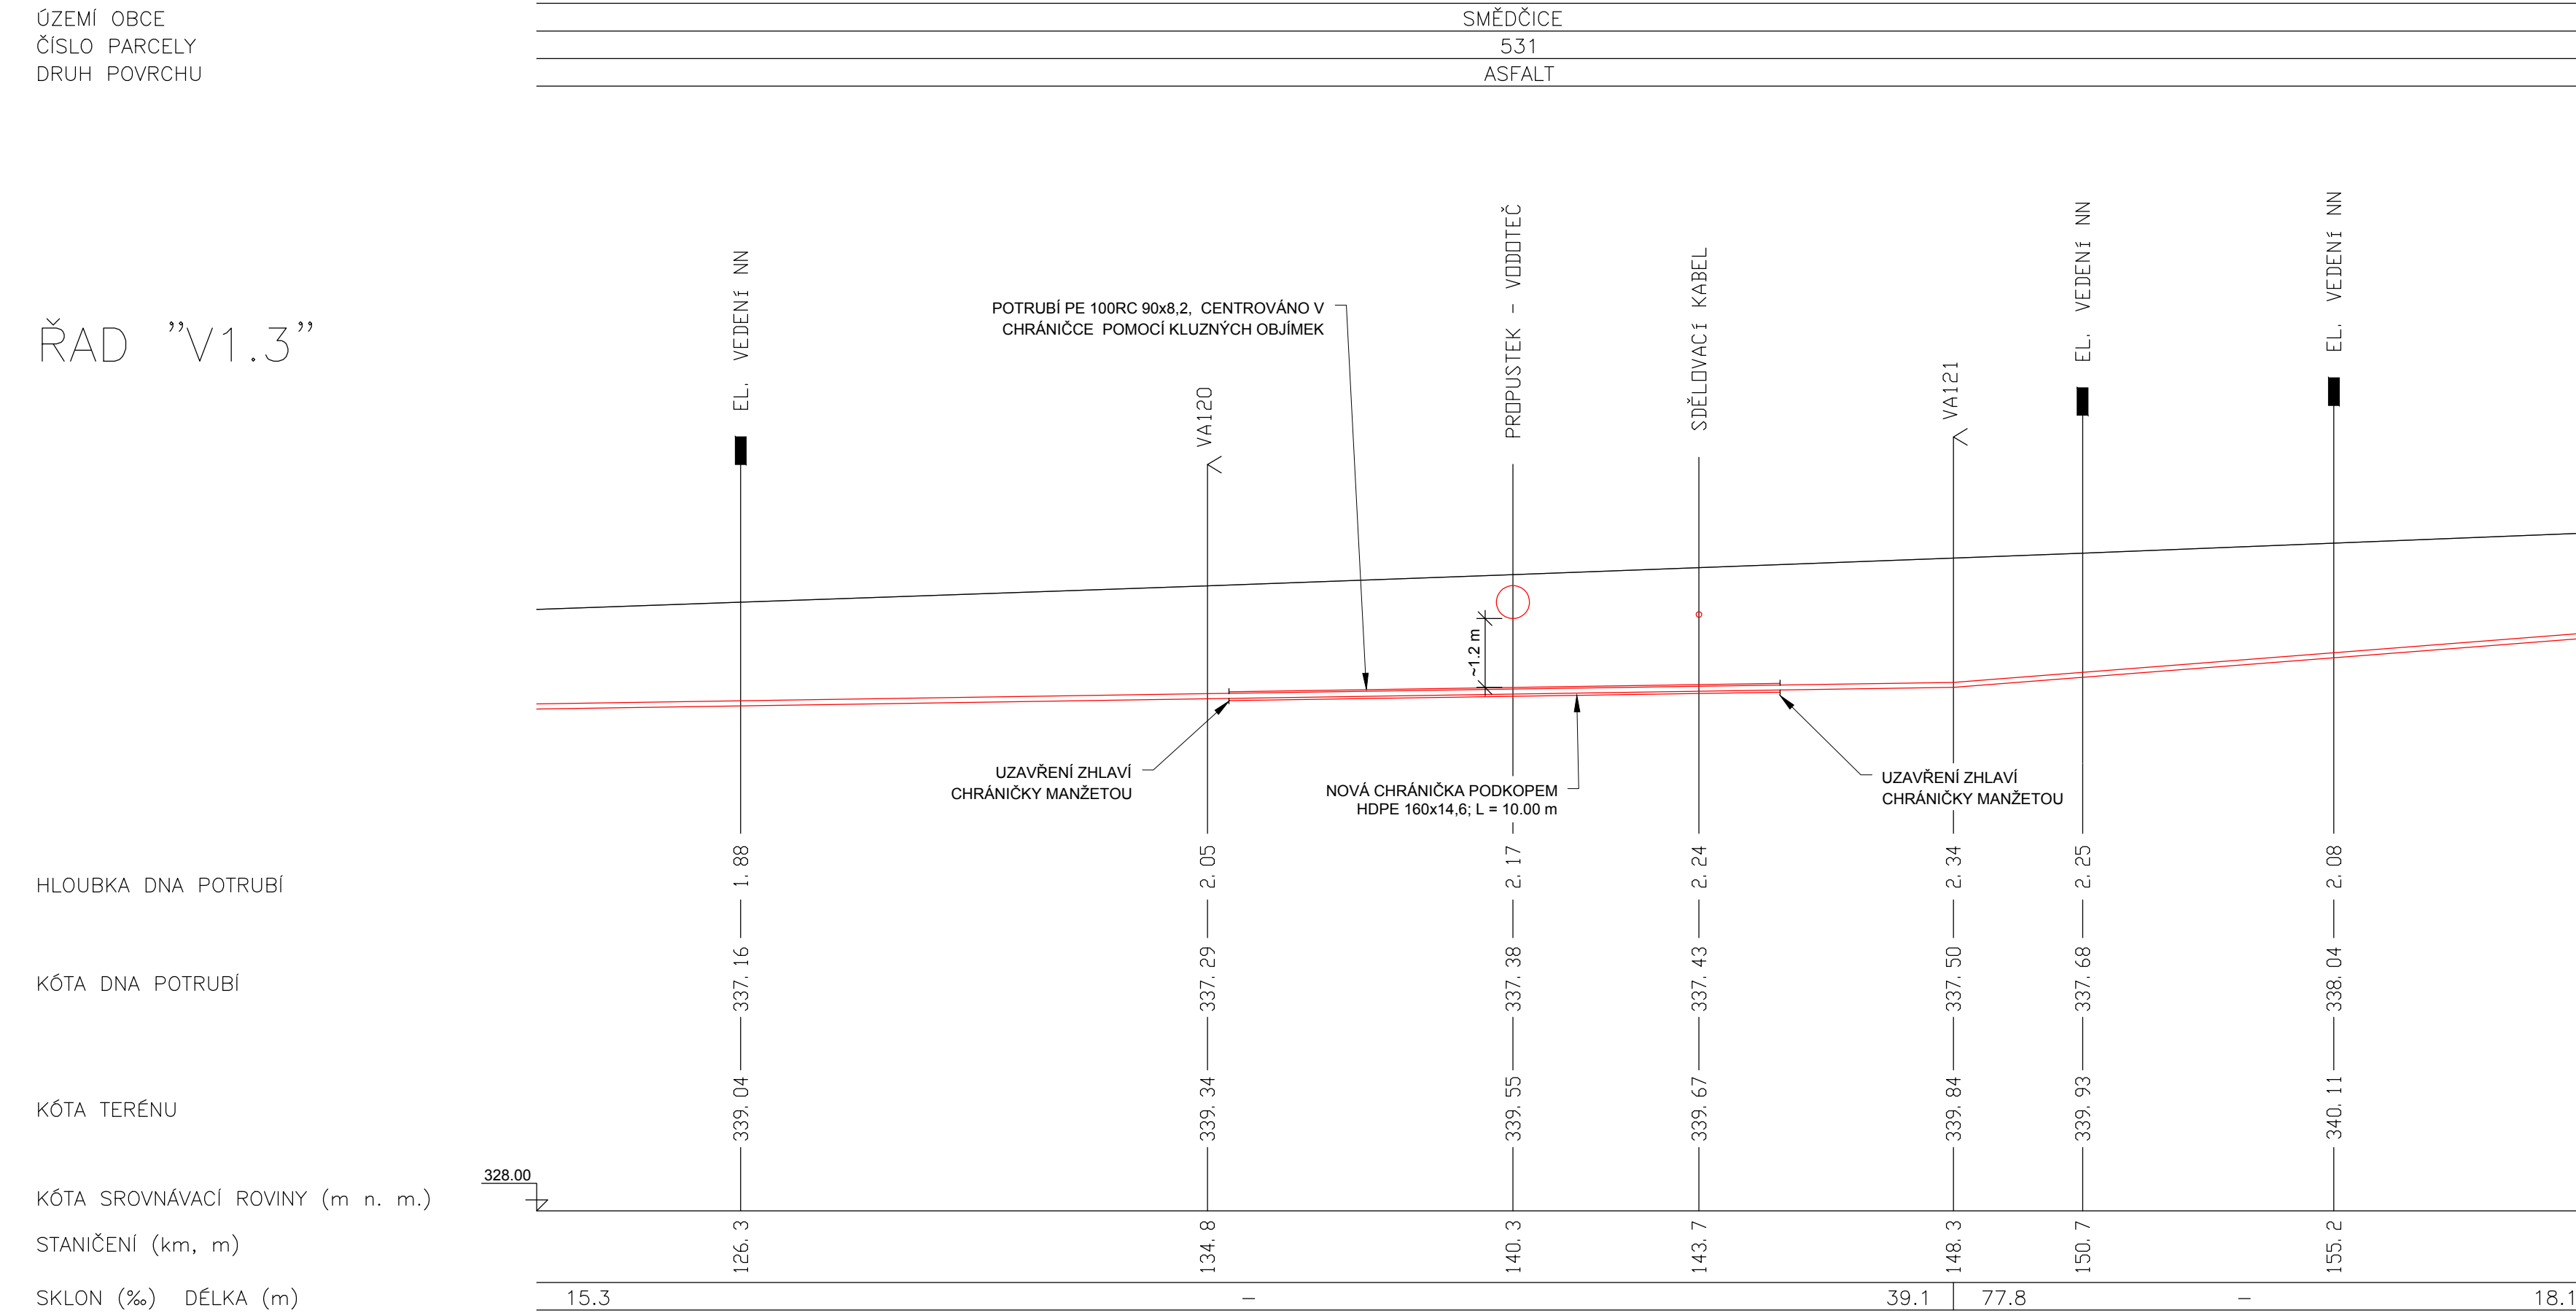

HLOUBKA DNA POTRUBÍ	1.88
KÓTA DNA POTRUBÍ	337.16
KÓTA TERÉNU	339.04
KÓTA SROVNÁVACÍ ROVINY (m n. m.)	328.00

FIALA PROJEKTY S.R.O.
Projektová a inženýrská činnost

Lečkovka 1521; 149 00 Praha 4; tel: 272 919 539; f.mob: 607 88 77 18, 602 580 713; http://www.projekty-ing-fiala.cz; e-mail: projekty@fialaprojekty.cz

Investor:	Obec Bušovice, Bušovice 7, 338 24 Břasy Obec Smědčice, Smědčice 32, 338 24 Břasy	Kontakt investora:	Bušovice: Starosta Luboš Pláček - 724 180 795 Smědčice: Starostka Jana Šrédlová - 724 181 354
OU/MU:	Bušovice/Smědčice	Okres:	Rokycany
Projektant:	Ing. Karel Krňanský	Kraj:	Plzeňský
Vypracoval:	Ing. Karel Krňanský	HL/projektant:	Ing. Ivan Fiala
		Kontroloval:	Ing. Ivan Fiala
Stupeň:		UR+SP	
Datum:		03/2021	
Formát:		6 A4	
Číslo zakázky:		3/20-60	
Měřítko:		1:100	
Číslo paré		Číslo přílohy	
IO-01 VEŘEJNÝ VODOVOD SMĚDČICE SO-01 VEŘEJNÝ VODOVOD - LINIOVÁ STAVBA KRÍŽENÍ S VODOTEČÍ - SMĚDČICE p.č 510/1 a 531			D1.1-13.2