

ÚZEMÍ OBCE
ČÍSLO PARCELY – NÁZEV ULICE
DRUH PŮVRCU
VZDÁLENOSTI LOMOVÝCH BODŮ
OZNAČENÍ LOMOVÝCH BODŮ

ŘAD "V4.1.1"

1:500 / 1:100

HĹBOUKA DNA VÝKOPU

HĹBOUKA DNA POTRUBÍ

KÓTA DNA POTRUBÍ

KÓTA UPRAVENÉHO TERÉNU


KÓTA PŮVDNIHO TERÉNU

KÓTA SROVNÁVACÍ ROVINY (m n. m.)

STANIČENÍ (km, m)

SKLON (%) DÉLKA (m)

PROFIL DN-MATERIÁL-DÉLKA (m)

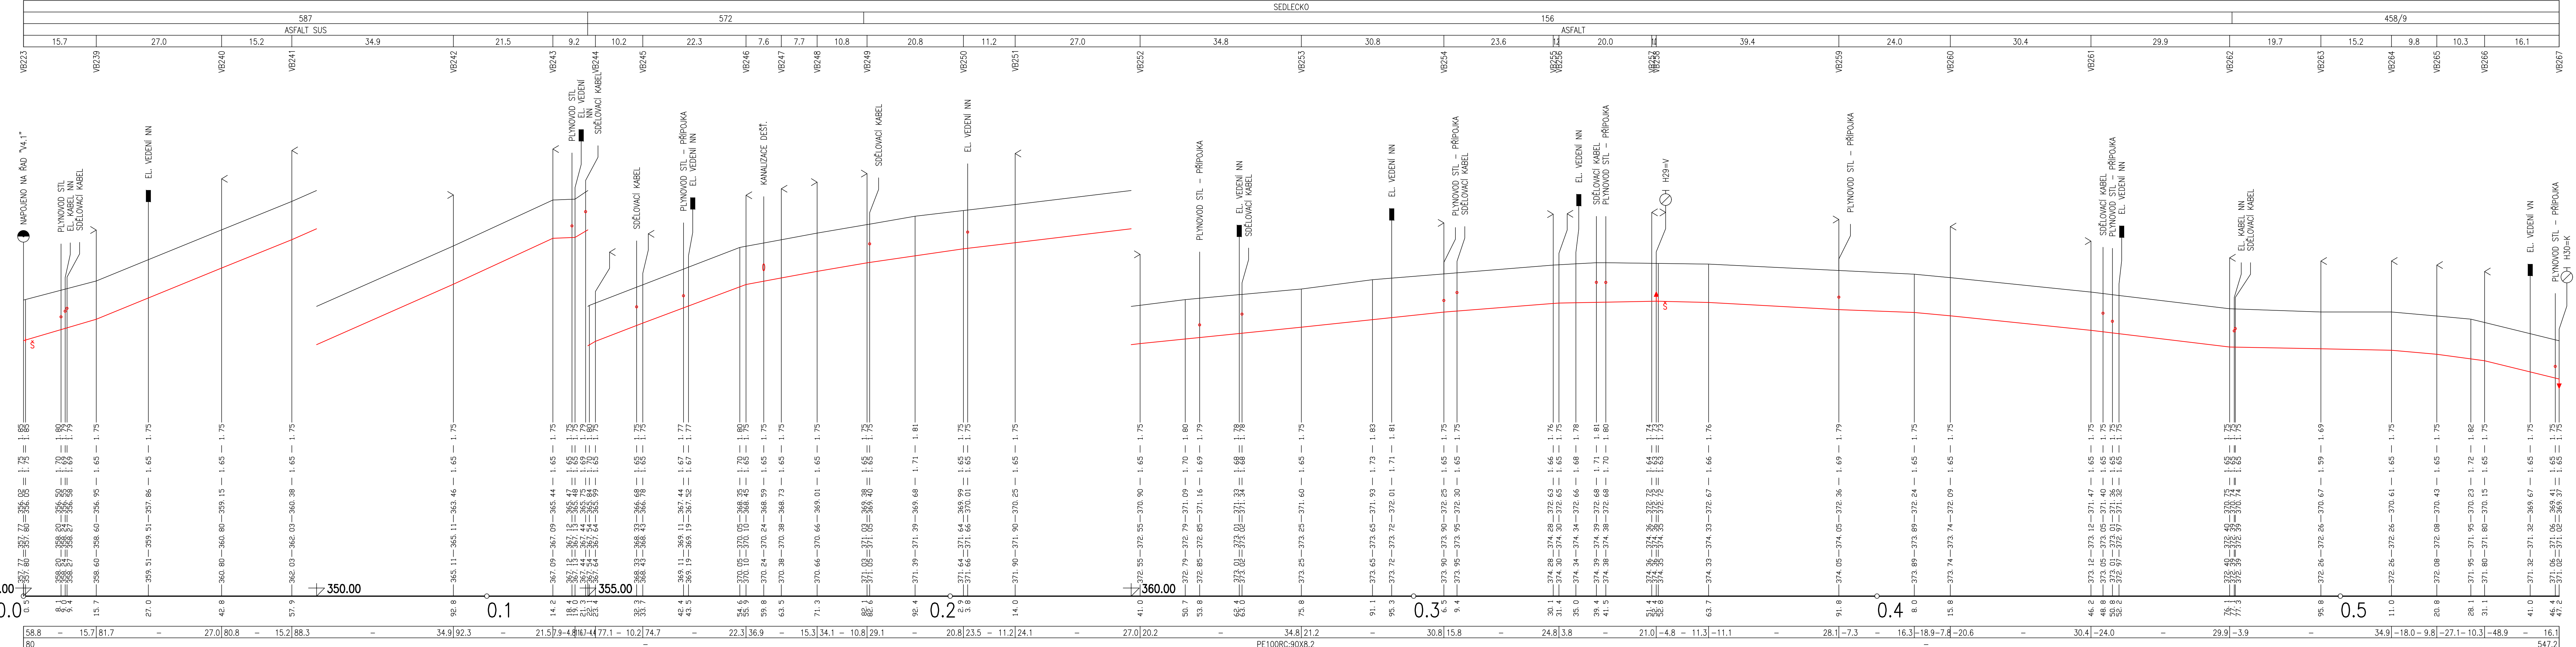

POZN.:
PŘEDPOKLÁDANÉ VÝŠKOVÉ ÚROVNĚ ULOŽENÍ STÁVAJÍCÍCH SÍTÍ V MÍSTĚCH KRÍŽENÍ JSOU VYNESENÝ V SOULADU S ČSN 73 6005. UVEDENÉ ÚROVNĚ LZE POVAŽOVAT POUZE ZA ORIENTAČNÍ. PŘED VÝSTAVBOU JE ZHOTOVITEL POVINEN ZAJISTIT POLOHOPIŠNÉ A VÝŠKOPISNÉ VYTÝČENÍ VŠECH INŽENÝRSKÝCH SÍTÍ JEJICH SPRÁVCI. V KRITICKÝCH KRÍŽENÍCH PROVĚST OVĚŘOVACÍ SONDY.

FIALA PROJEKTY S.R.O. Projektová a inženýrská činnost			
Ležkova 1521, 149 00 Praha 4; tel: 272 919 539; f.mob: 607 88 77 18, 602 580 713; http://www.projekty-ing-fiala.cz; e-mail:projekty@fialaprojekty.cz			
Investor:	Obec Bušovice, Bušovice 7, 338 24 Břasy	Kontaktní investora:	Obec Smědčice, Smědčice 32, 338 24 Břasy
OUMU:	Bušovice/Smědčice	Okres:	Rokycaň
Vypracoval:	Ing.Karel Krňanský	Kraj:	Středočeský
Projektant:	Ing.Karel Krňanský	HL projektant:	Ing.Ivan Fiala
Kontroloval:	Ing.Ivan Fiala	Stupeň:	UR-SP
Datum:	03/2021	Formát:	7 A4
Číslo zakázky:	3020-60	Měřítko:	1:500/100
Číslo paré	Číslo přílohy	D1.1-8.3	