



PŮDORYS 1.NP

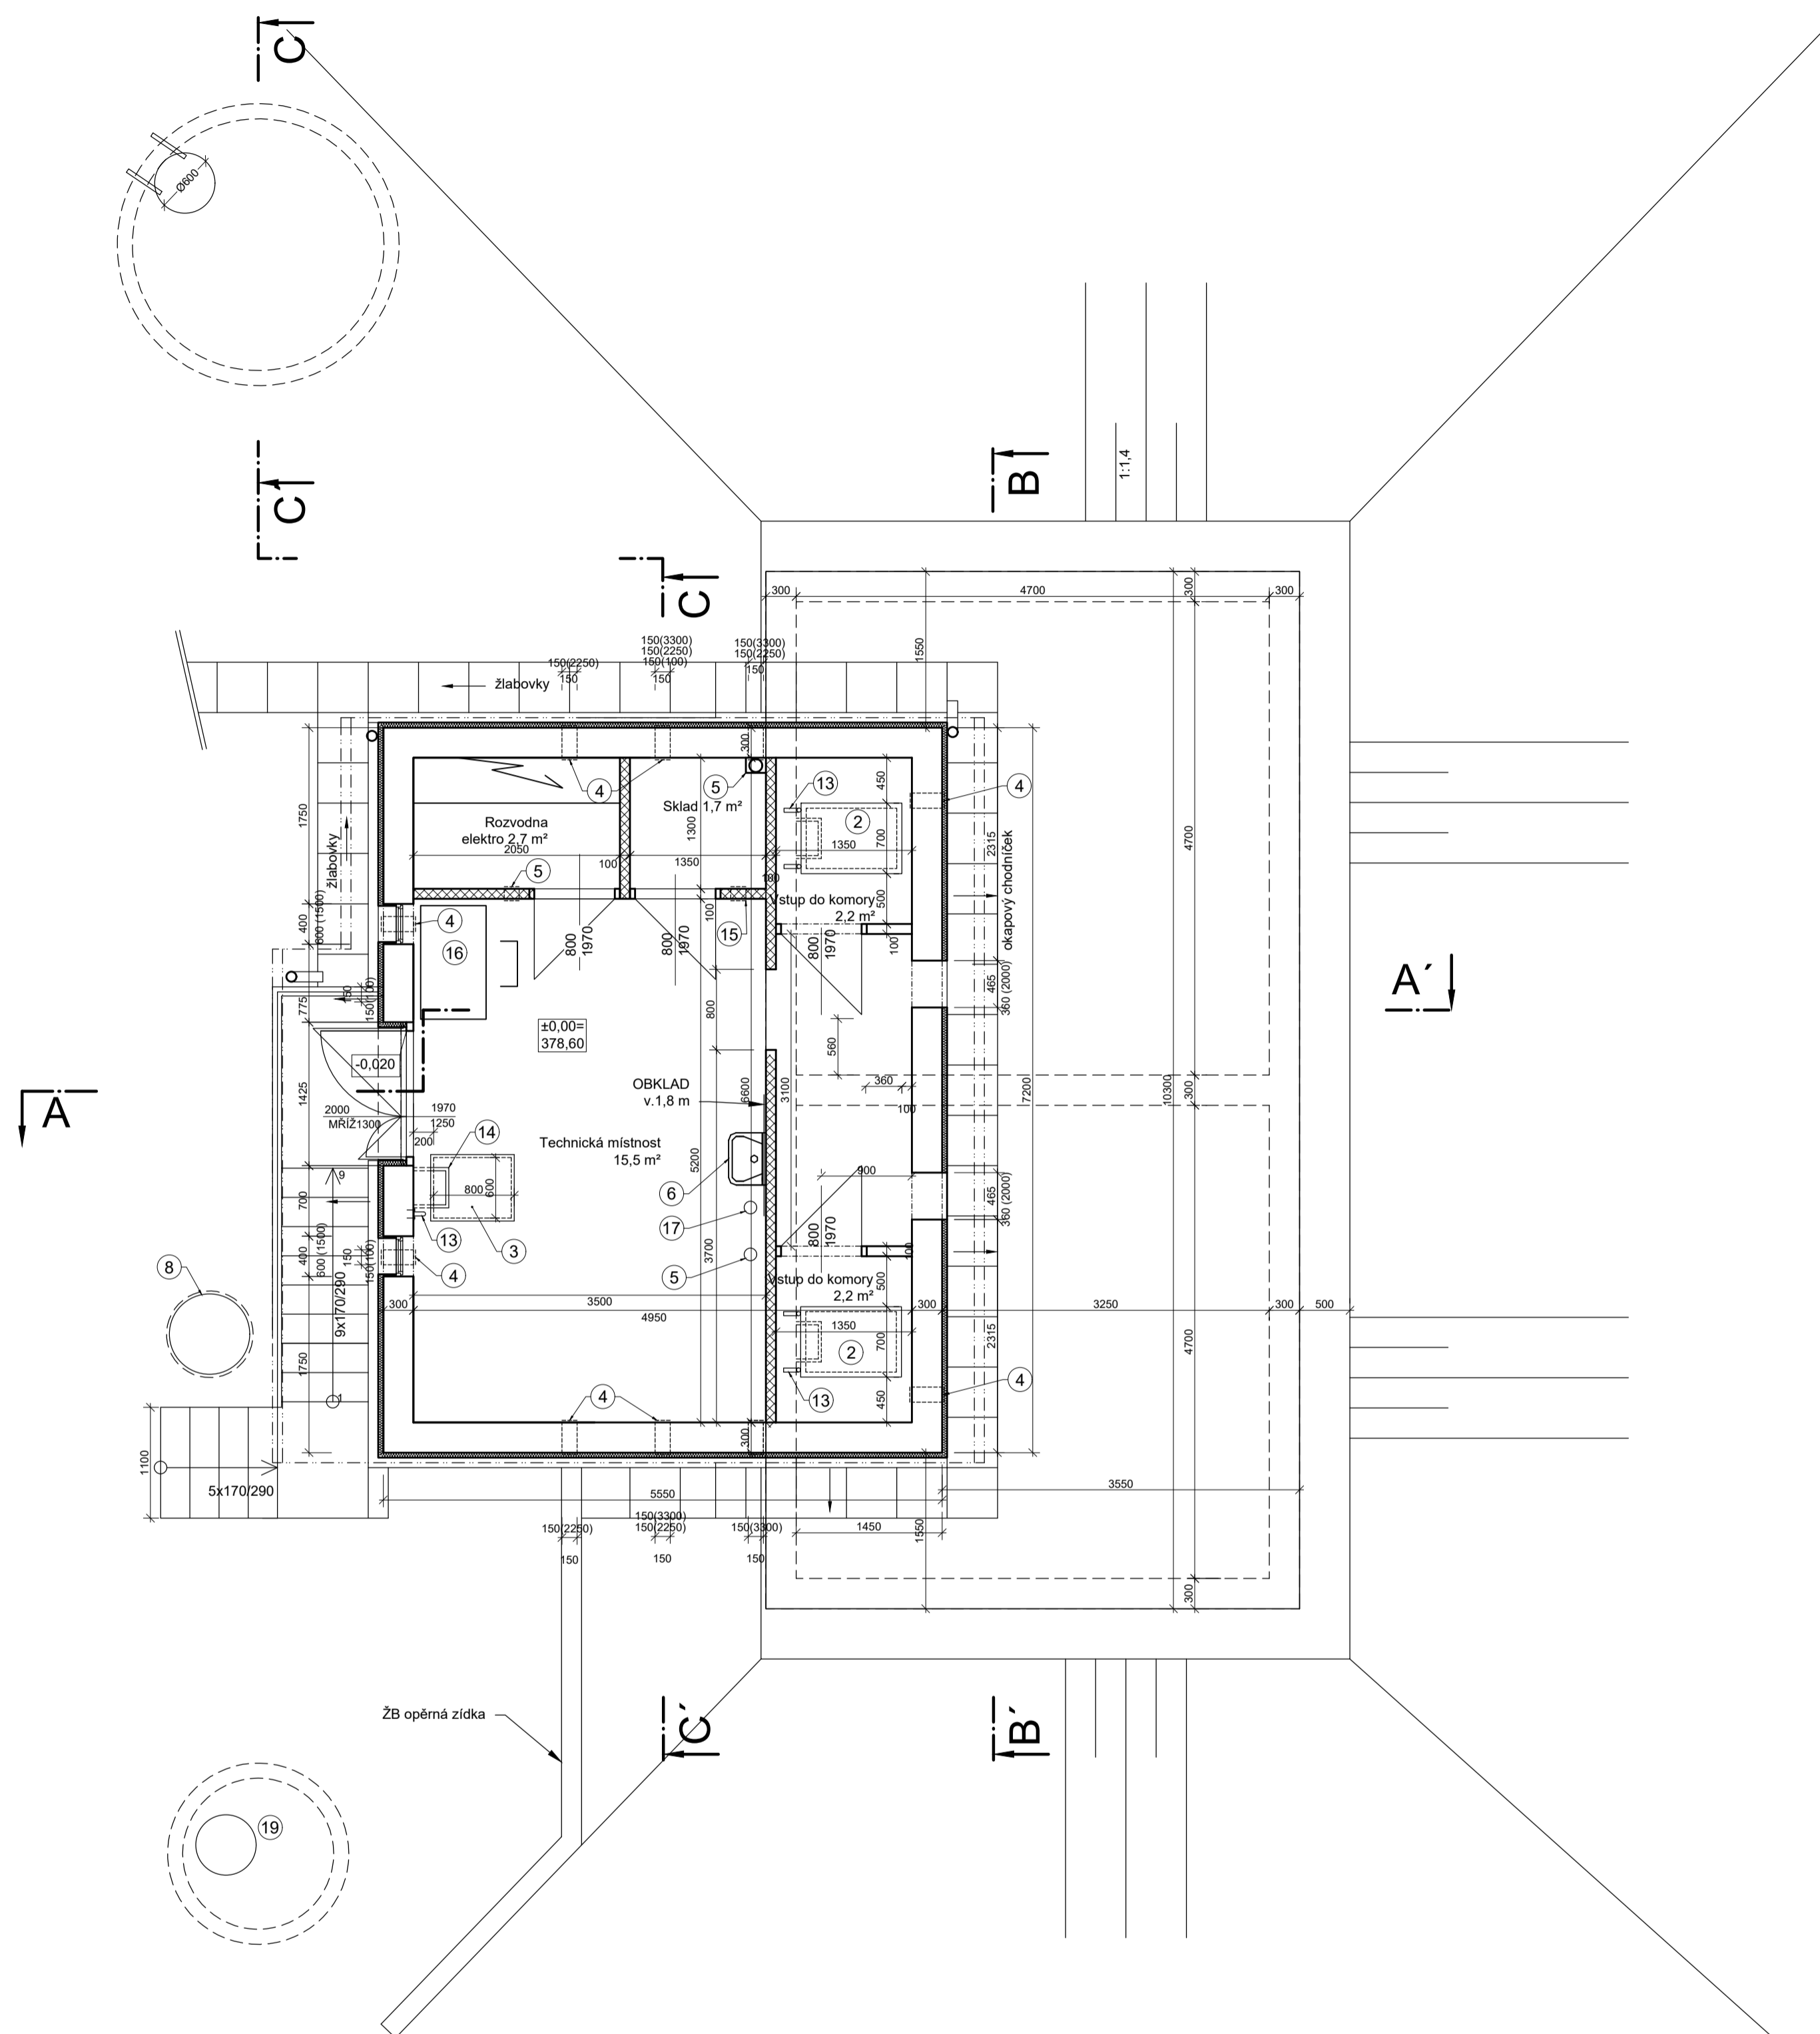

PŮDORYS 1.PP

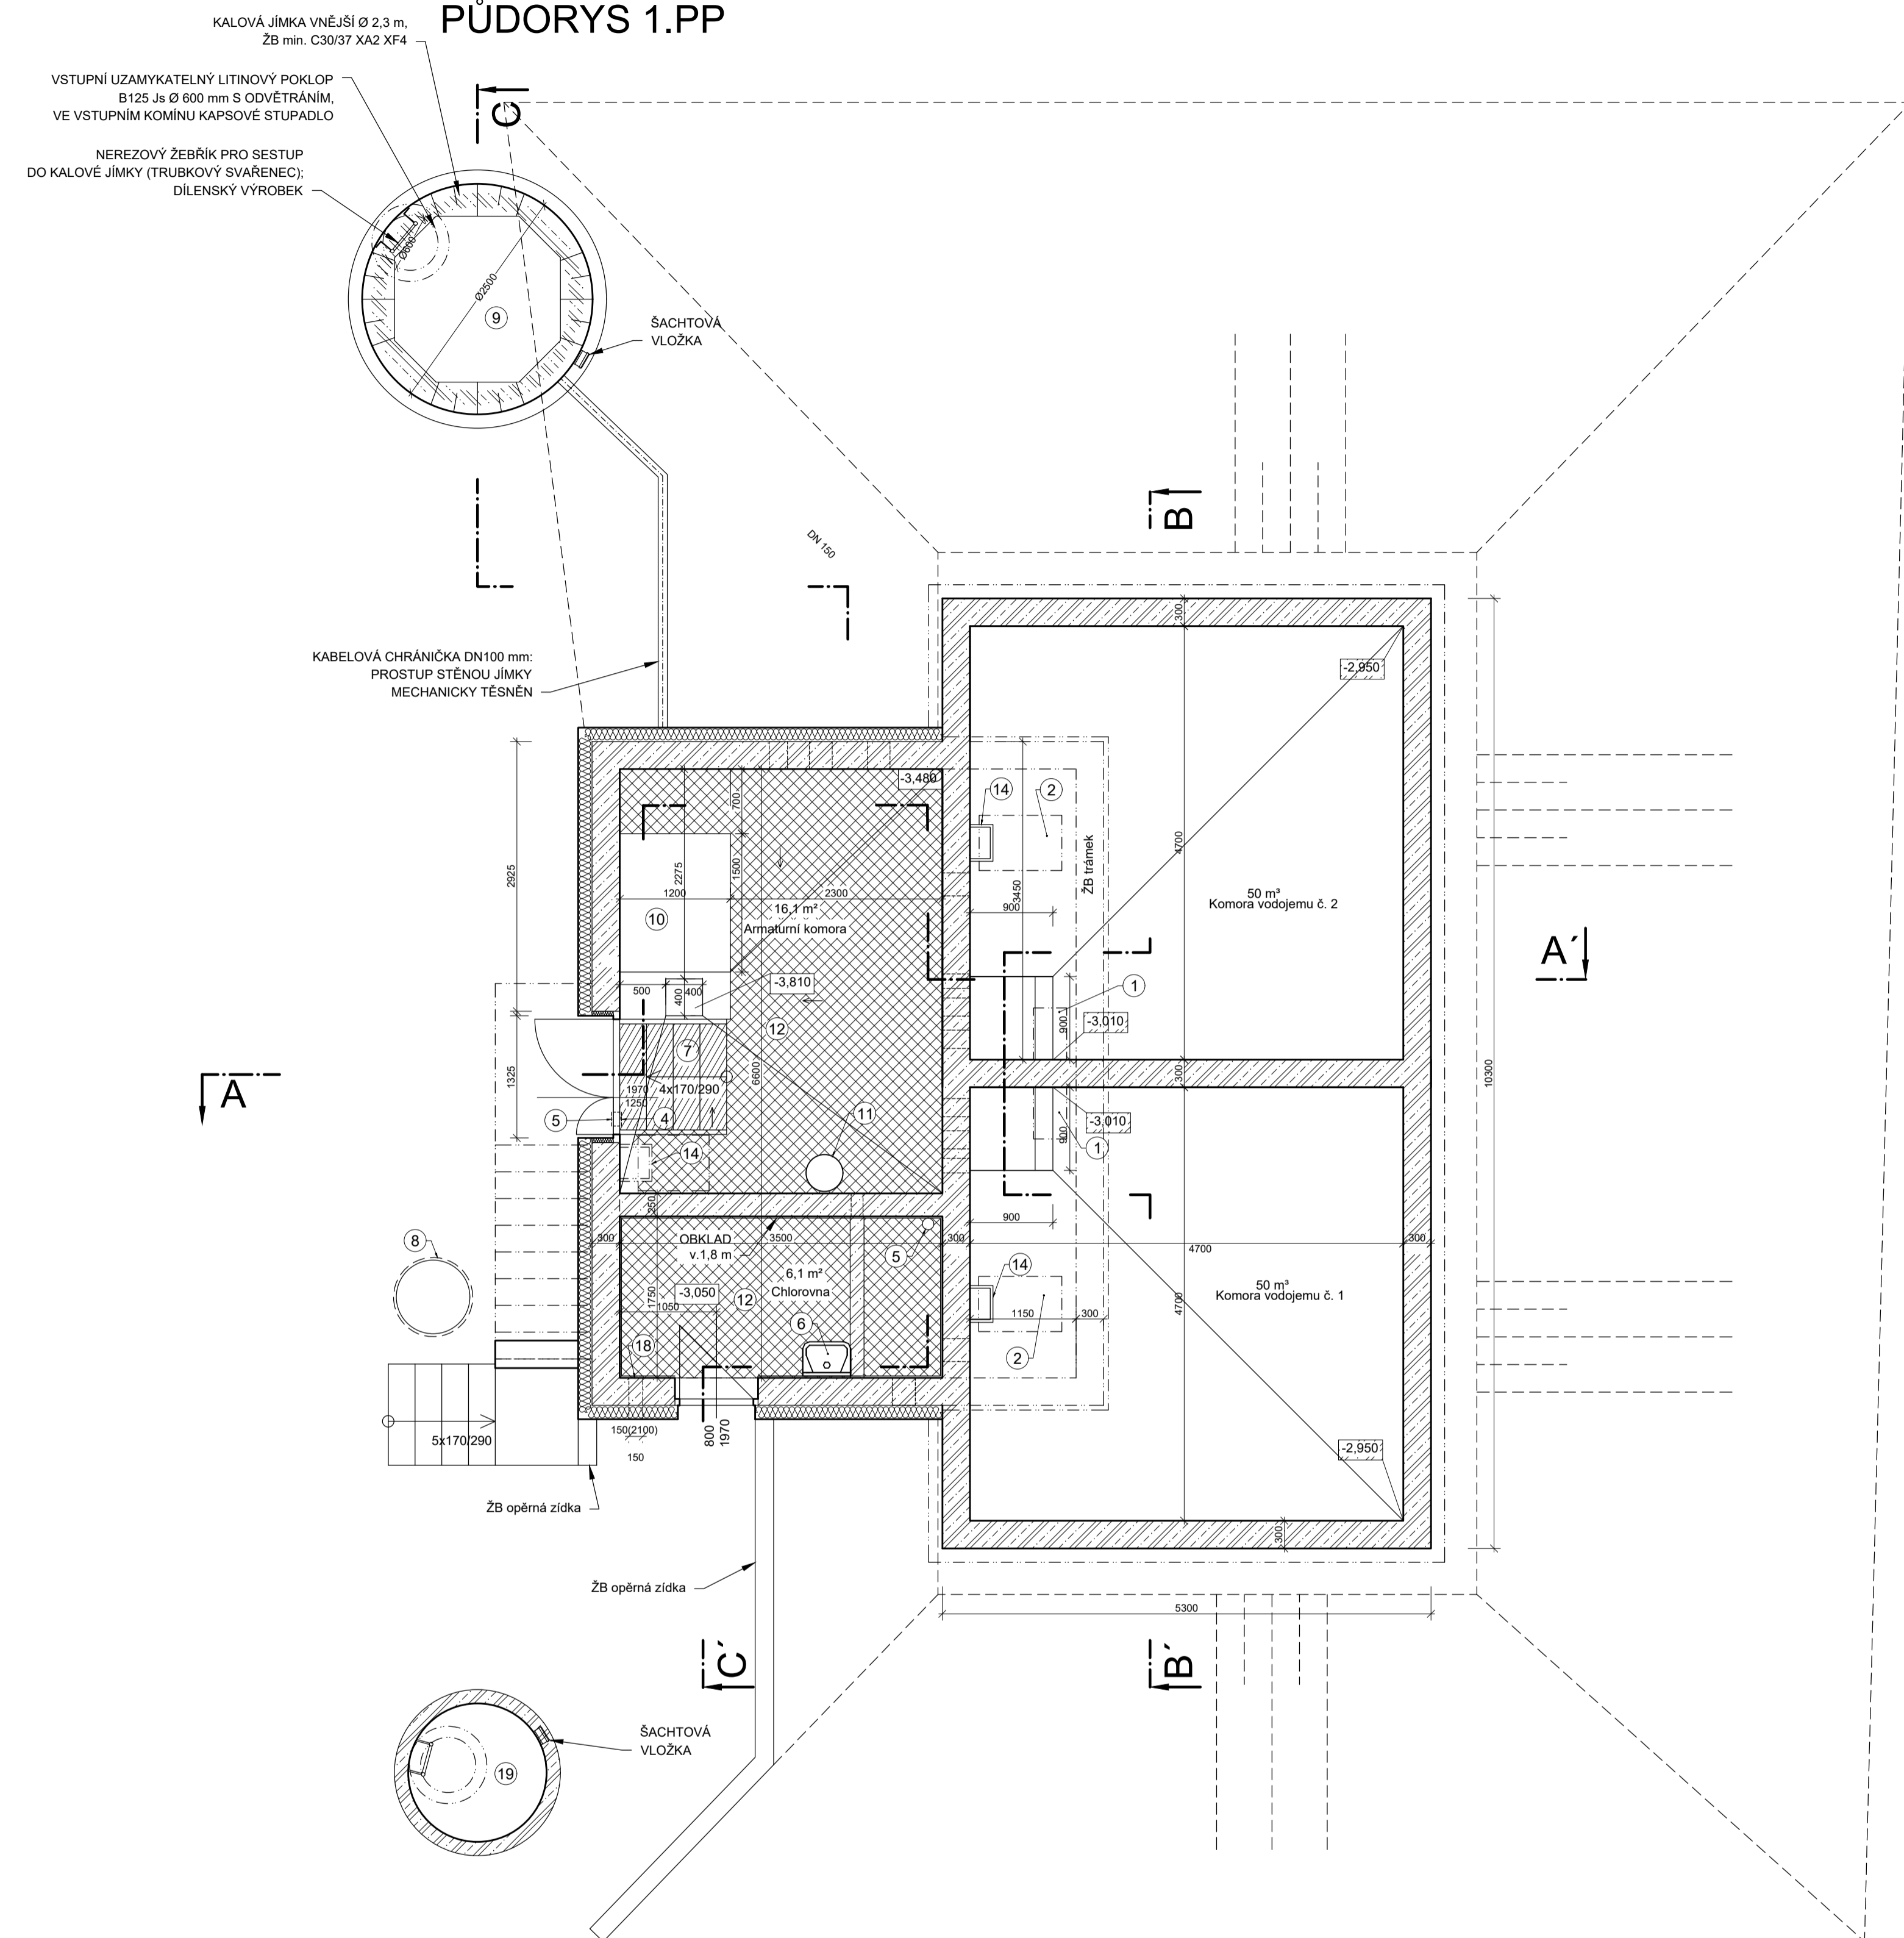

LEGENDA:

- ① PROSTUP PRO PŘIROZENÉ ODVĚTRÁNÍ NÁDRŽI 560 x 360
- ② PROSTUP 900x600 + VZDUCHOTĚSNÝ POKLOP
- ③ VSTUPNÍ OTVOR - KOMPOZIT ROŠT 600 x 800 mm
- ④ PRŮVĚTRNÍK S RUČNÍM OVLÁDÁNÍM
- ⑤ ODVĚTRÁNÍ ARMATURNÍ KOMORY/CHLOROVNY DN 125
- ⑥ UMÝVADLO (V CHLOROVNĚ S OČNÍ SPRCHOU)
- ⑦ KOMPOZITNÍ SCHODIŠTĚ DO ARMATURNÍ KOMORY
- ⑧ NEUTRALIZAČNÍ VODOTĚSNÁ JÍMKA, PLASTOVÁ PP TRUBKA DN 800 A POKLOPEM hl.=1,0 m
- ⑨ ŽB KALOVÁ JÍMKA NA ODPADNÍ VODY Ø 2,0 m
- ⑩ BETONOVÝ BLOK C20/25 POD ATS 1500x1200x450mm
- ⑪ ZÁSOBNÍKOVÝ OHŘÍVAČ VODY 50 l
- ⑫ MANIPULAČNÍ LÁVKY PŘES POTRUBÍ - KOMPOZIT
- ⑬ VÝSTUPOVÉ MADLO
- ⑭ NEREZOVÝ ŽEBŘÍK
- ⑮ PROSTUP S OBOUSTRANNOU MŘÍŽKOU
- ⑯ STŮL OBSLUHY
- ⑰ ODVĚTRÁNÍ KANALIZACE DN 125
- ⑱ TLAČNÍ VENTILÁTOR U ZEMĚ, PROSTOROVÉ ČIDLO CHLORU
- ⑲ VSAKOVACÍ JÍMKA HAVARIJNÍHO PŘEPADU

FIALA PROJEKTY S.R.O. Projektová a inženýrská činnost			
<small>Lečkovna 1521, 149 00 Praha 4, tel. 272 919 538, f-mob: 607 88 77 18, 602 580 713, http://www.projekty-ig-fiala.cz, e-mail: projekty@fialaprojekty.cz</small>			
Investor:		Kontakt investor:	
Obec Bušovice, Bušovice 7, 338 24 Břasy Obec Smědčice, Smědčice 32, 338 24 Břasy		Bušovice: Starosta Luboš Pláček - 724 180 795 Smědčice: Starostka Jana Švédová - 724 181 354	
OUML:	Bušovice/Smědčice	Okres:	Rokycany
Kraj:	Píseňský		
Vypracoval:	Ing. Karel Kráský	Projektant:	Ing. Ivan Fiala
Ing. arch. Tamara Pokorná		Ing. arch. Tamara Pokorná	
Stupeň:	UR-SP	Kontroloval:	Ing. Ivan Fiala
Datum:	03/2021		
Formát:	A4		
Číslo zakázky:	3020-60		
Měřítko:	1:50		
Číslo paré:		Číslo přílohy:	
BUŠOVICE A SMĚDČICE NAPOJENÍ NA VODOVOD, KANALIZACE, ČOV IO-01 VEŘEJNÝ VODOVOD SMĚDČICE SO-02 PŘERUŠOVACÍ VODOJEM SMĚDČICE			D1.2-3
PŮDORYSY VODOJEMU			