


**PODÉLNÝ ŘEZ**  
**PODCHOD STOKY "K1.5" POD RÁMOVÝM PROPUSTKEM**  
**A V BLÍZKOSTI VODNÍ NÁDRŽE**  
**M 1:100**

ÚZEMÍ OBCE  
 ČÍSLO PARCELY – NÁZEV ULICE  
 DRUH POVRCHU  
 VZDÁLENOSTI ŠACHET

|       |       |            |
|-------|-------|------------|
| 411/1 | 410/2 | BUŠOVICE   |
| 35.3  | 43.6  | ASFALT SUS |

**STOKA "K1.5"**

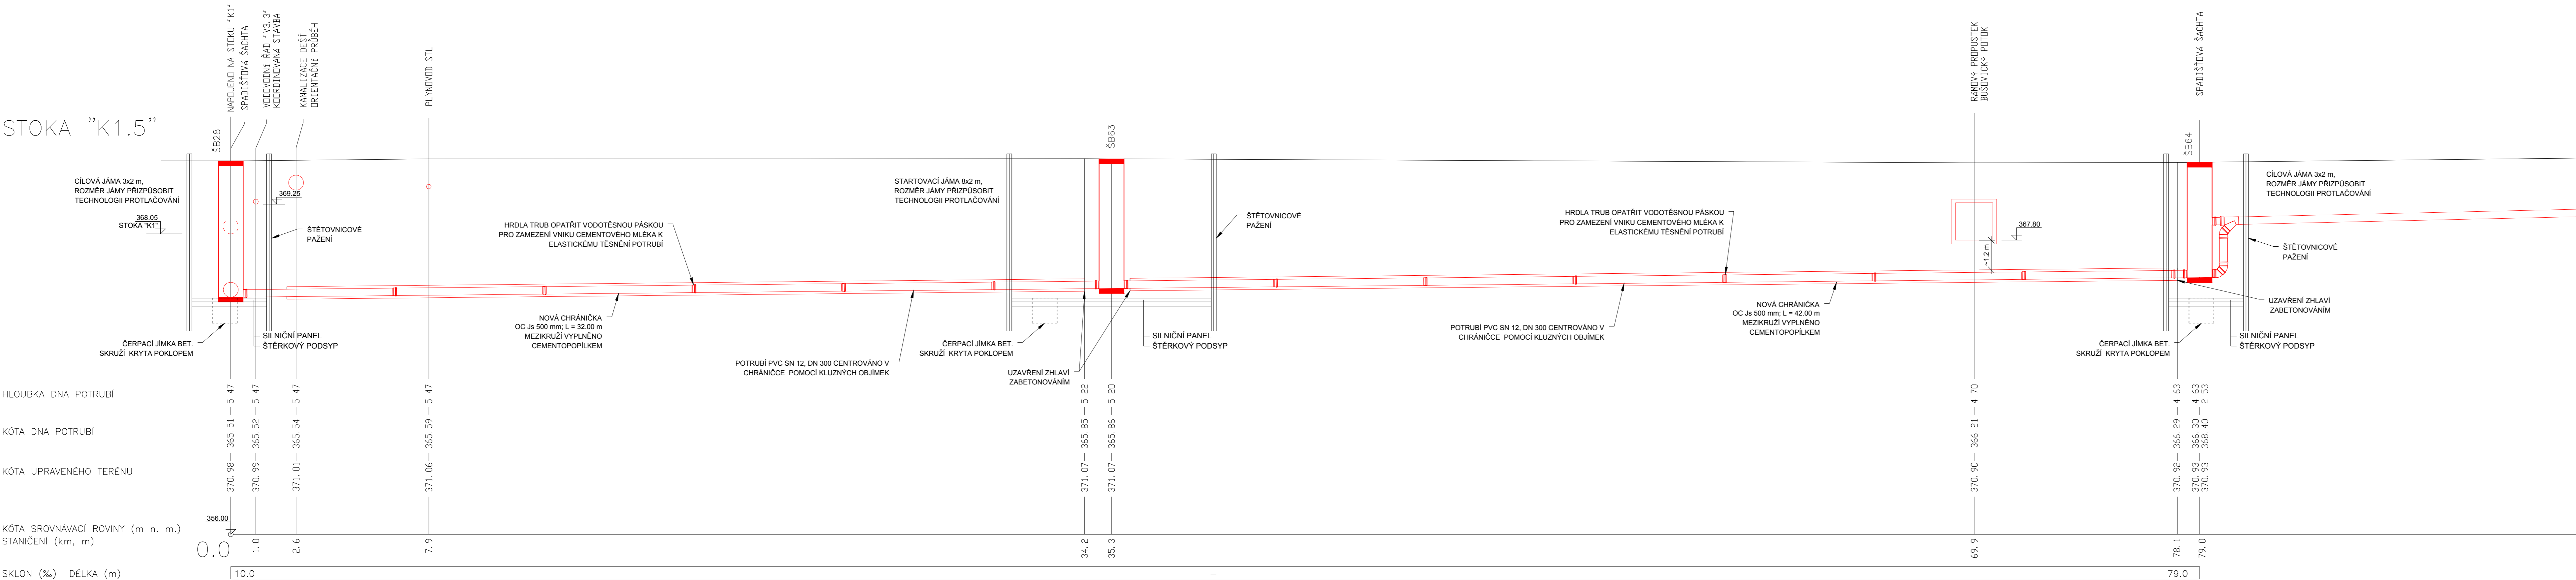

**FIALA PROJEKTY S.R.O.**  
 Projektová a inženýrská činnost

Lečkova 1521; 149 00 Praha 4; tel: 272 919 539; f.mob: 607 88 77 18, 602 580 713; http://www.projekty-ing-fiala.cz; e-mail: projekty@fialaprojekty.cz

|   |   |                   |  |
|---|---|-------------------|--|
| Investor:   | Obec Bušovice, Bušovice 7, 338 24 Břasy<br>Obec Smědčice, Smědčice 32, 338 24 Břasy | Kontakt investor: | Bušovice: Starosta Luboš Plák - 724 180 795<br>Smědčice: Starostka Jana Šrédlová - 724 181 354 |
| OU/MU:  | Bušovice/Smědčice   | Okres:            | Rokycany   |
| Kraj:   | Píseňský  |                   |  |
| Vypracoval:   | Ing. Karel Krňanský   | Projektant:       | Ing. Karel Krňanský  |
| HL/projektant:  | Ing. Ivan Fiala   | Kontroloval:      | Ing. Ivan Fiala  |
| Stupeň:   | UR+SP   | Datum:            | 03/2021  |
| Formát:   | 6 A4  | Číslo zakázky:    | 3/20-60  |
| Měřítok:  | 1:100   | Číslo paré        | Číslo přílohy  |
| IO-06 SPLAŠKOVÁ KANALIZACE BUŠOVICE<br>SO-06 SPLAŠKOVÁ KANALIZACE - LINIOVÁ STAVBA<br>KŘÍŽENÍ S VODOTEČÍ-POD RÁMOVÝM PROPUSTKEM |   |                   | <b>D3.1- 11.1</b>  |