




# PŮDORYS

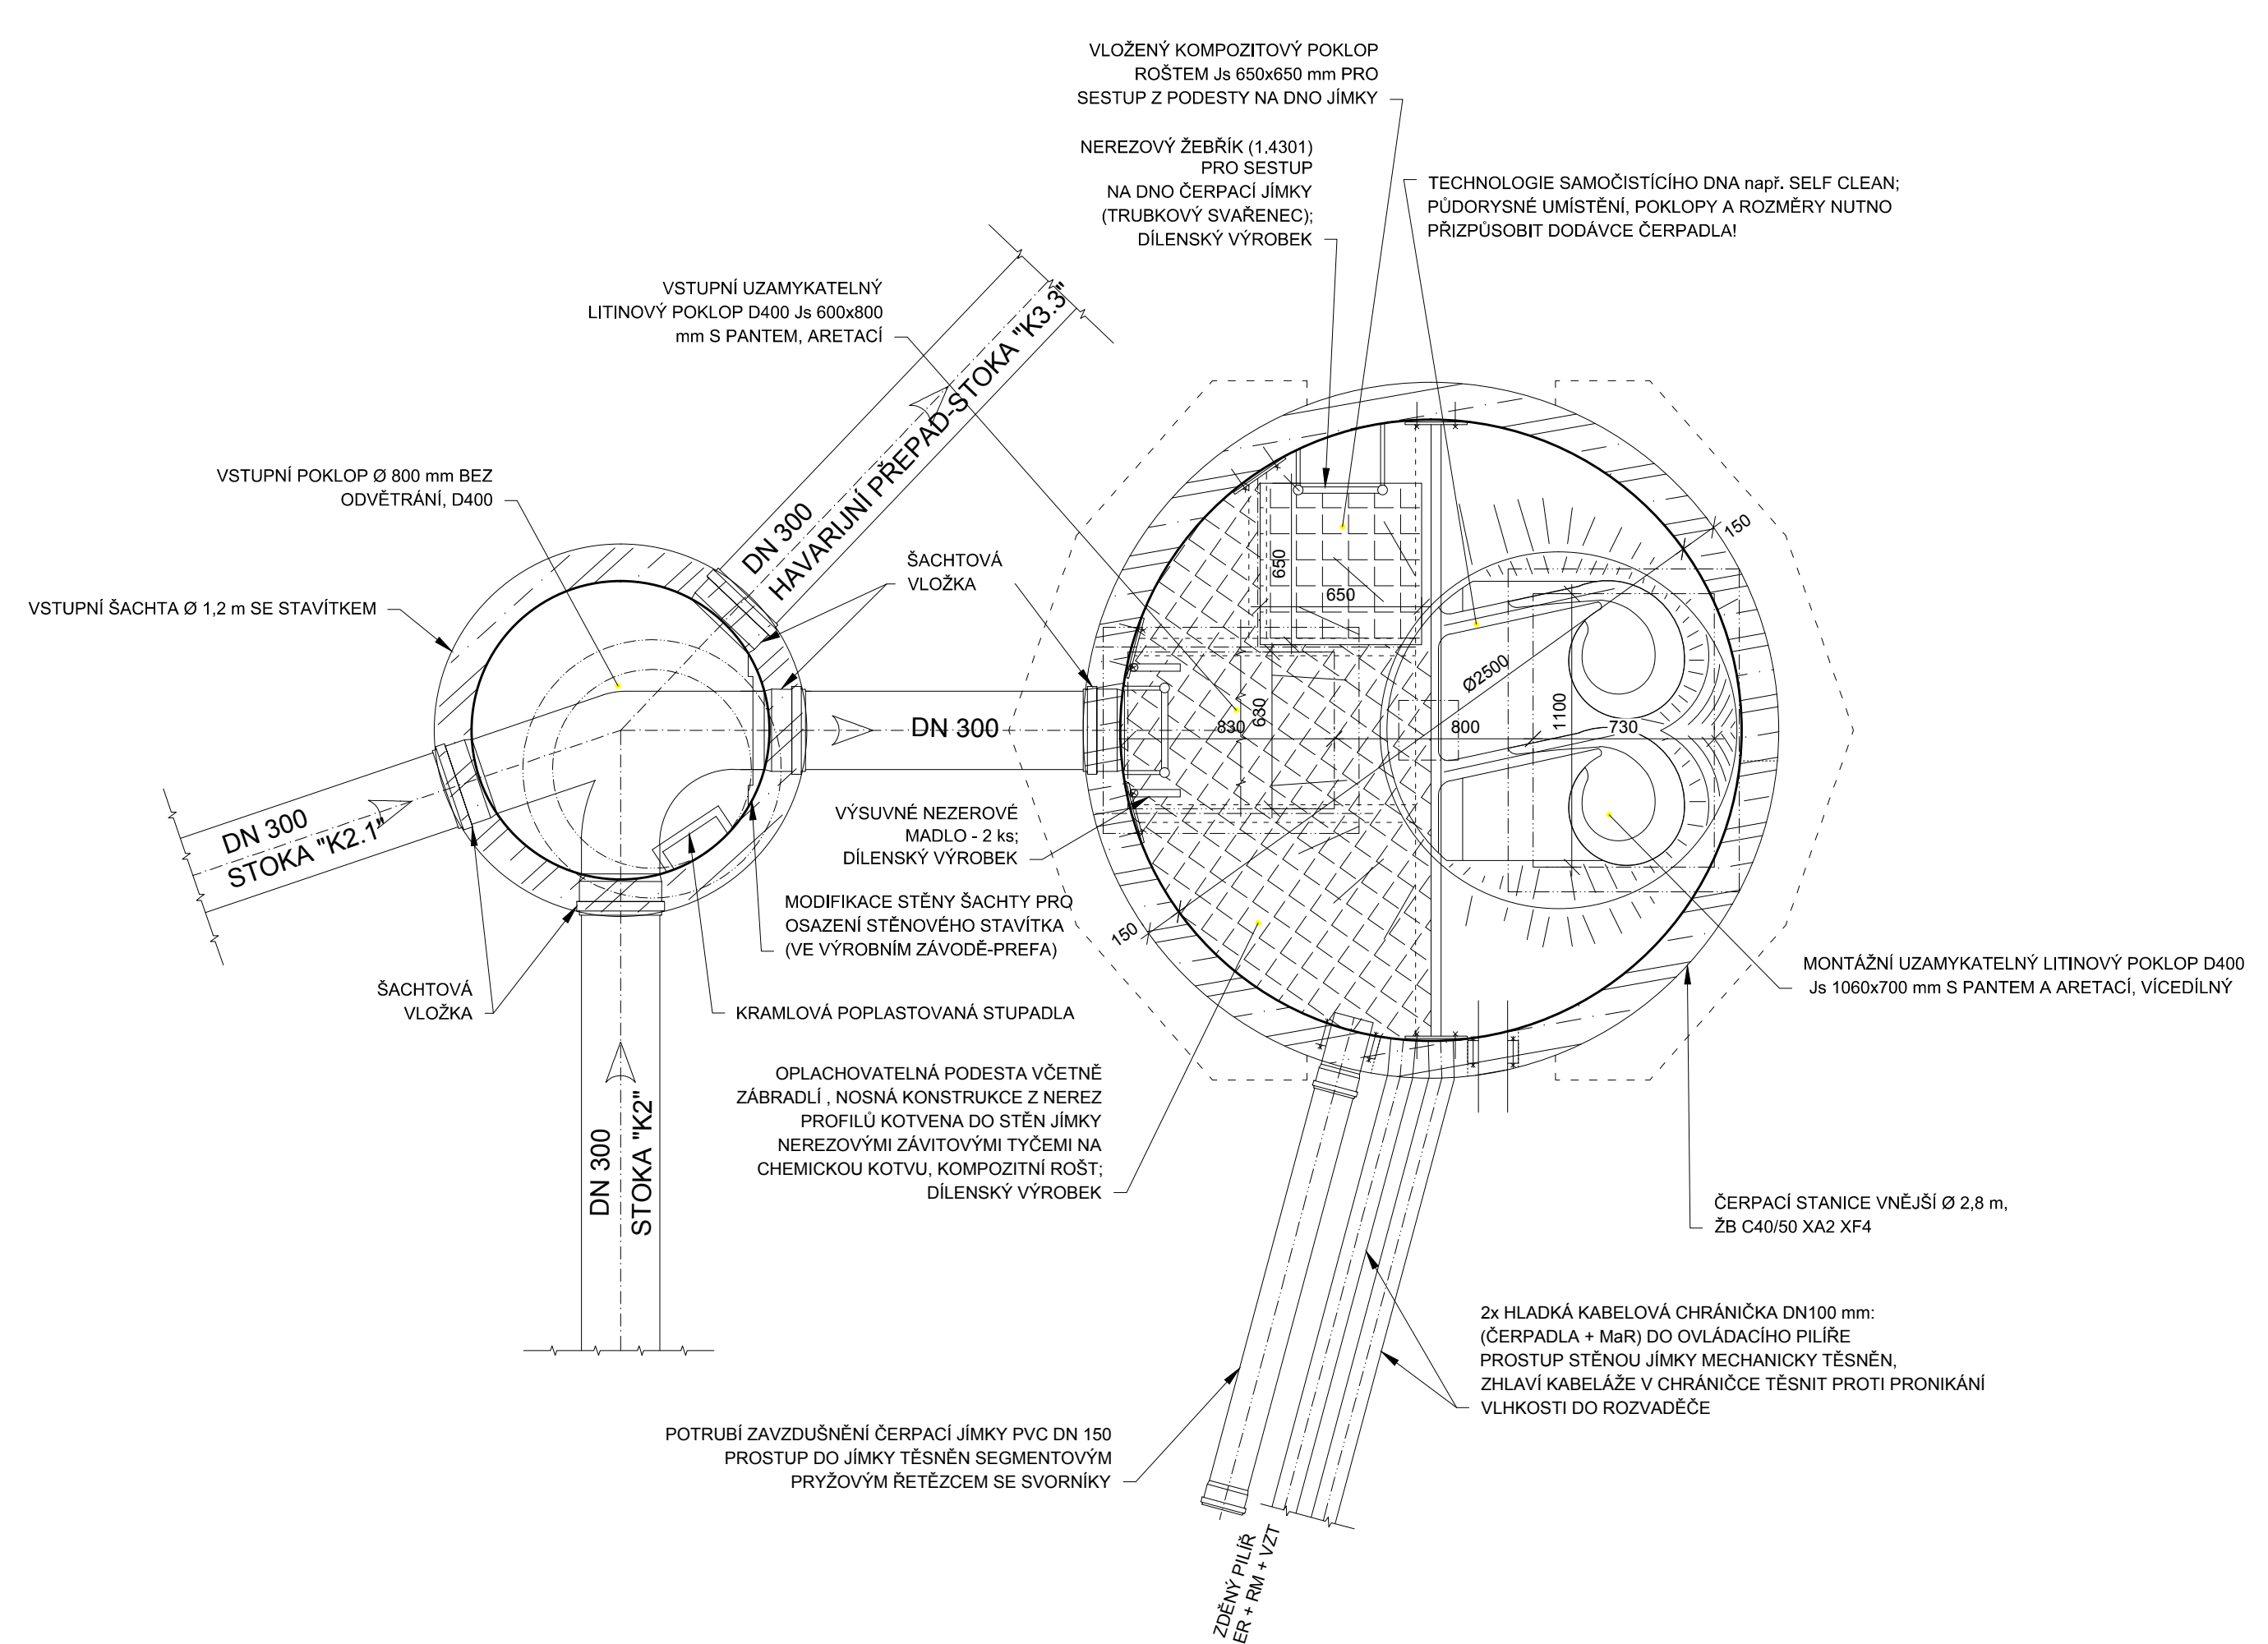


# ŘEZ A-A'

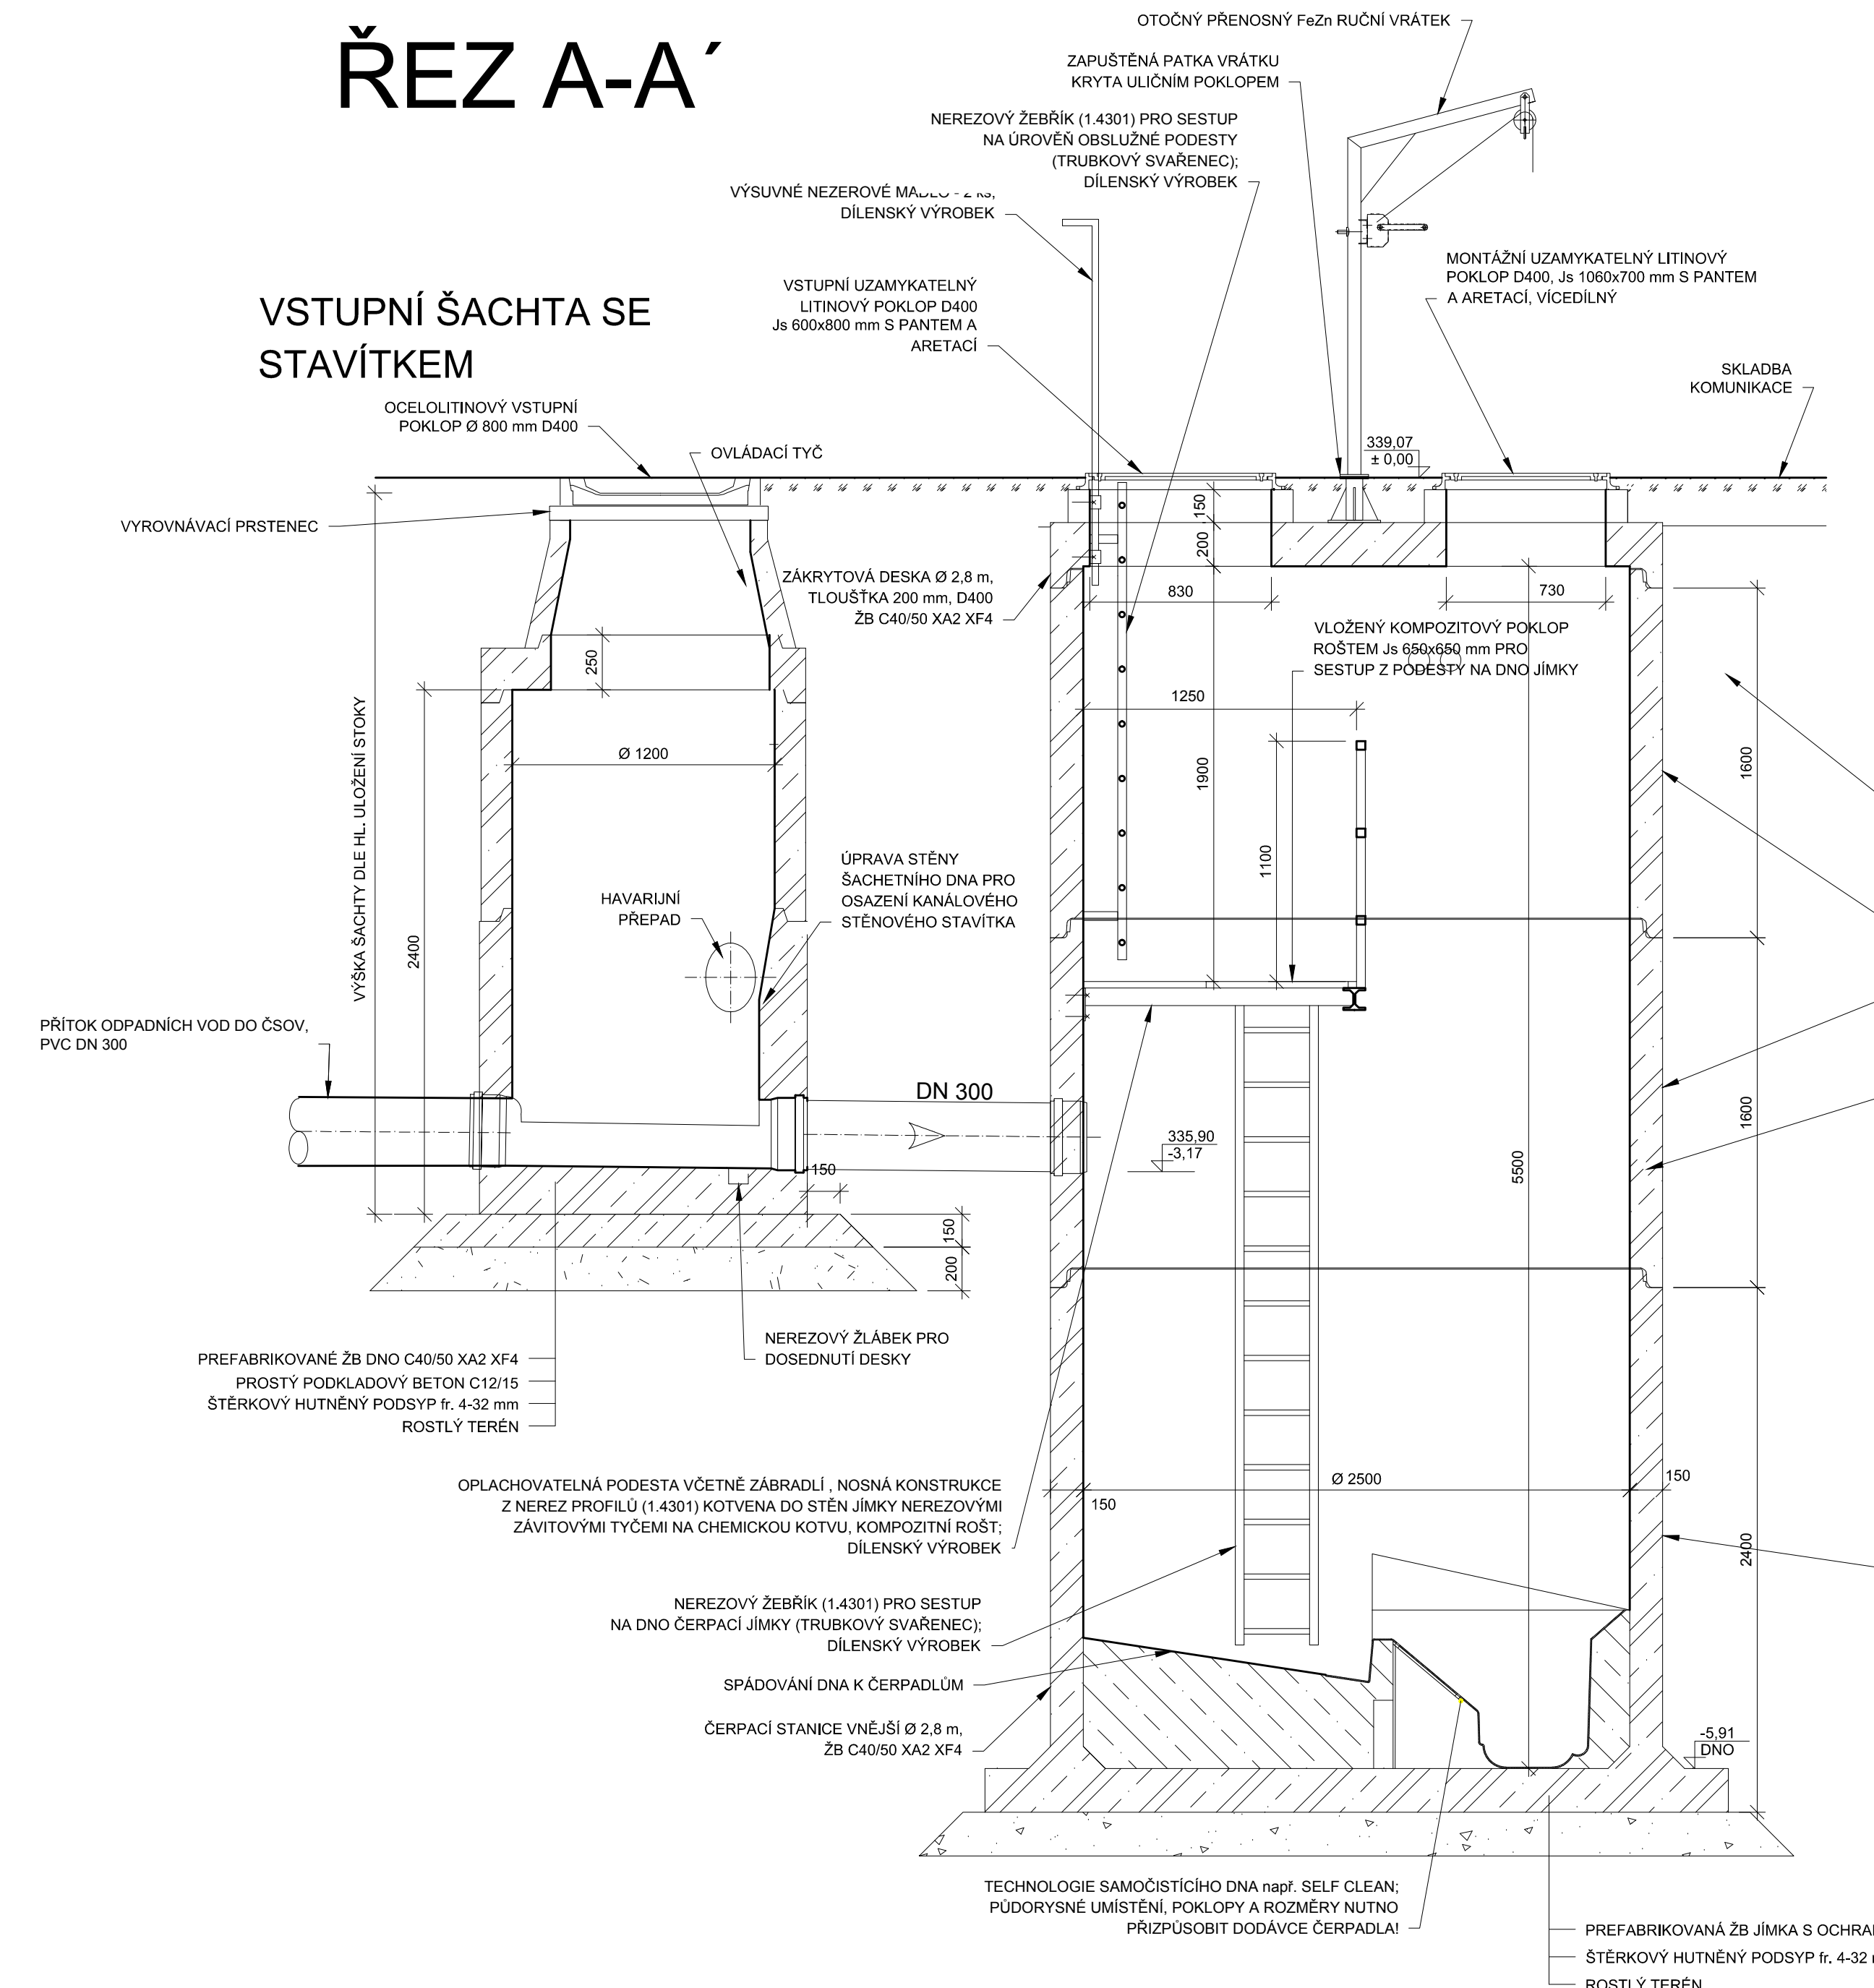

# ŘEZ B-B'

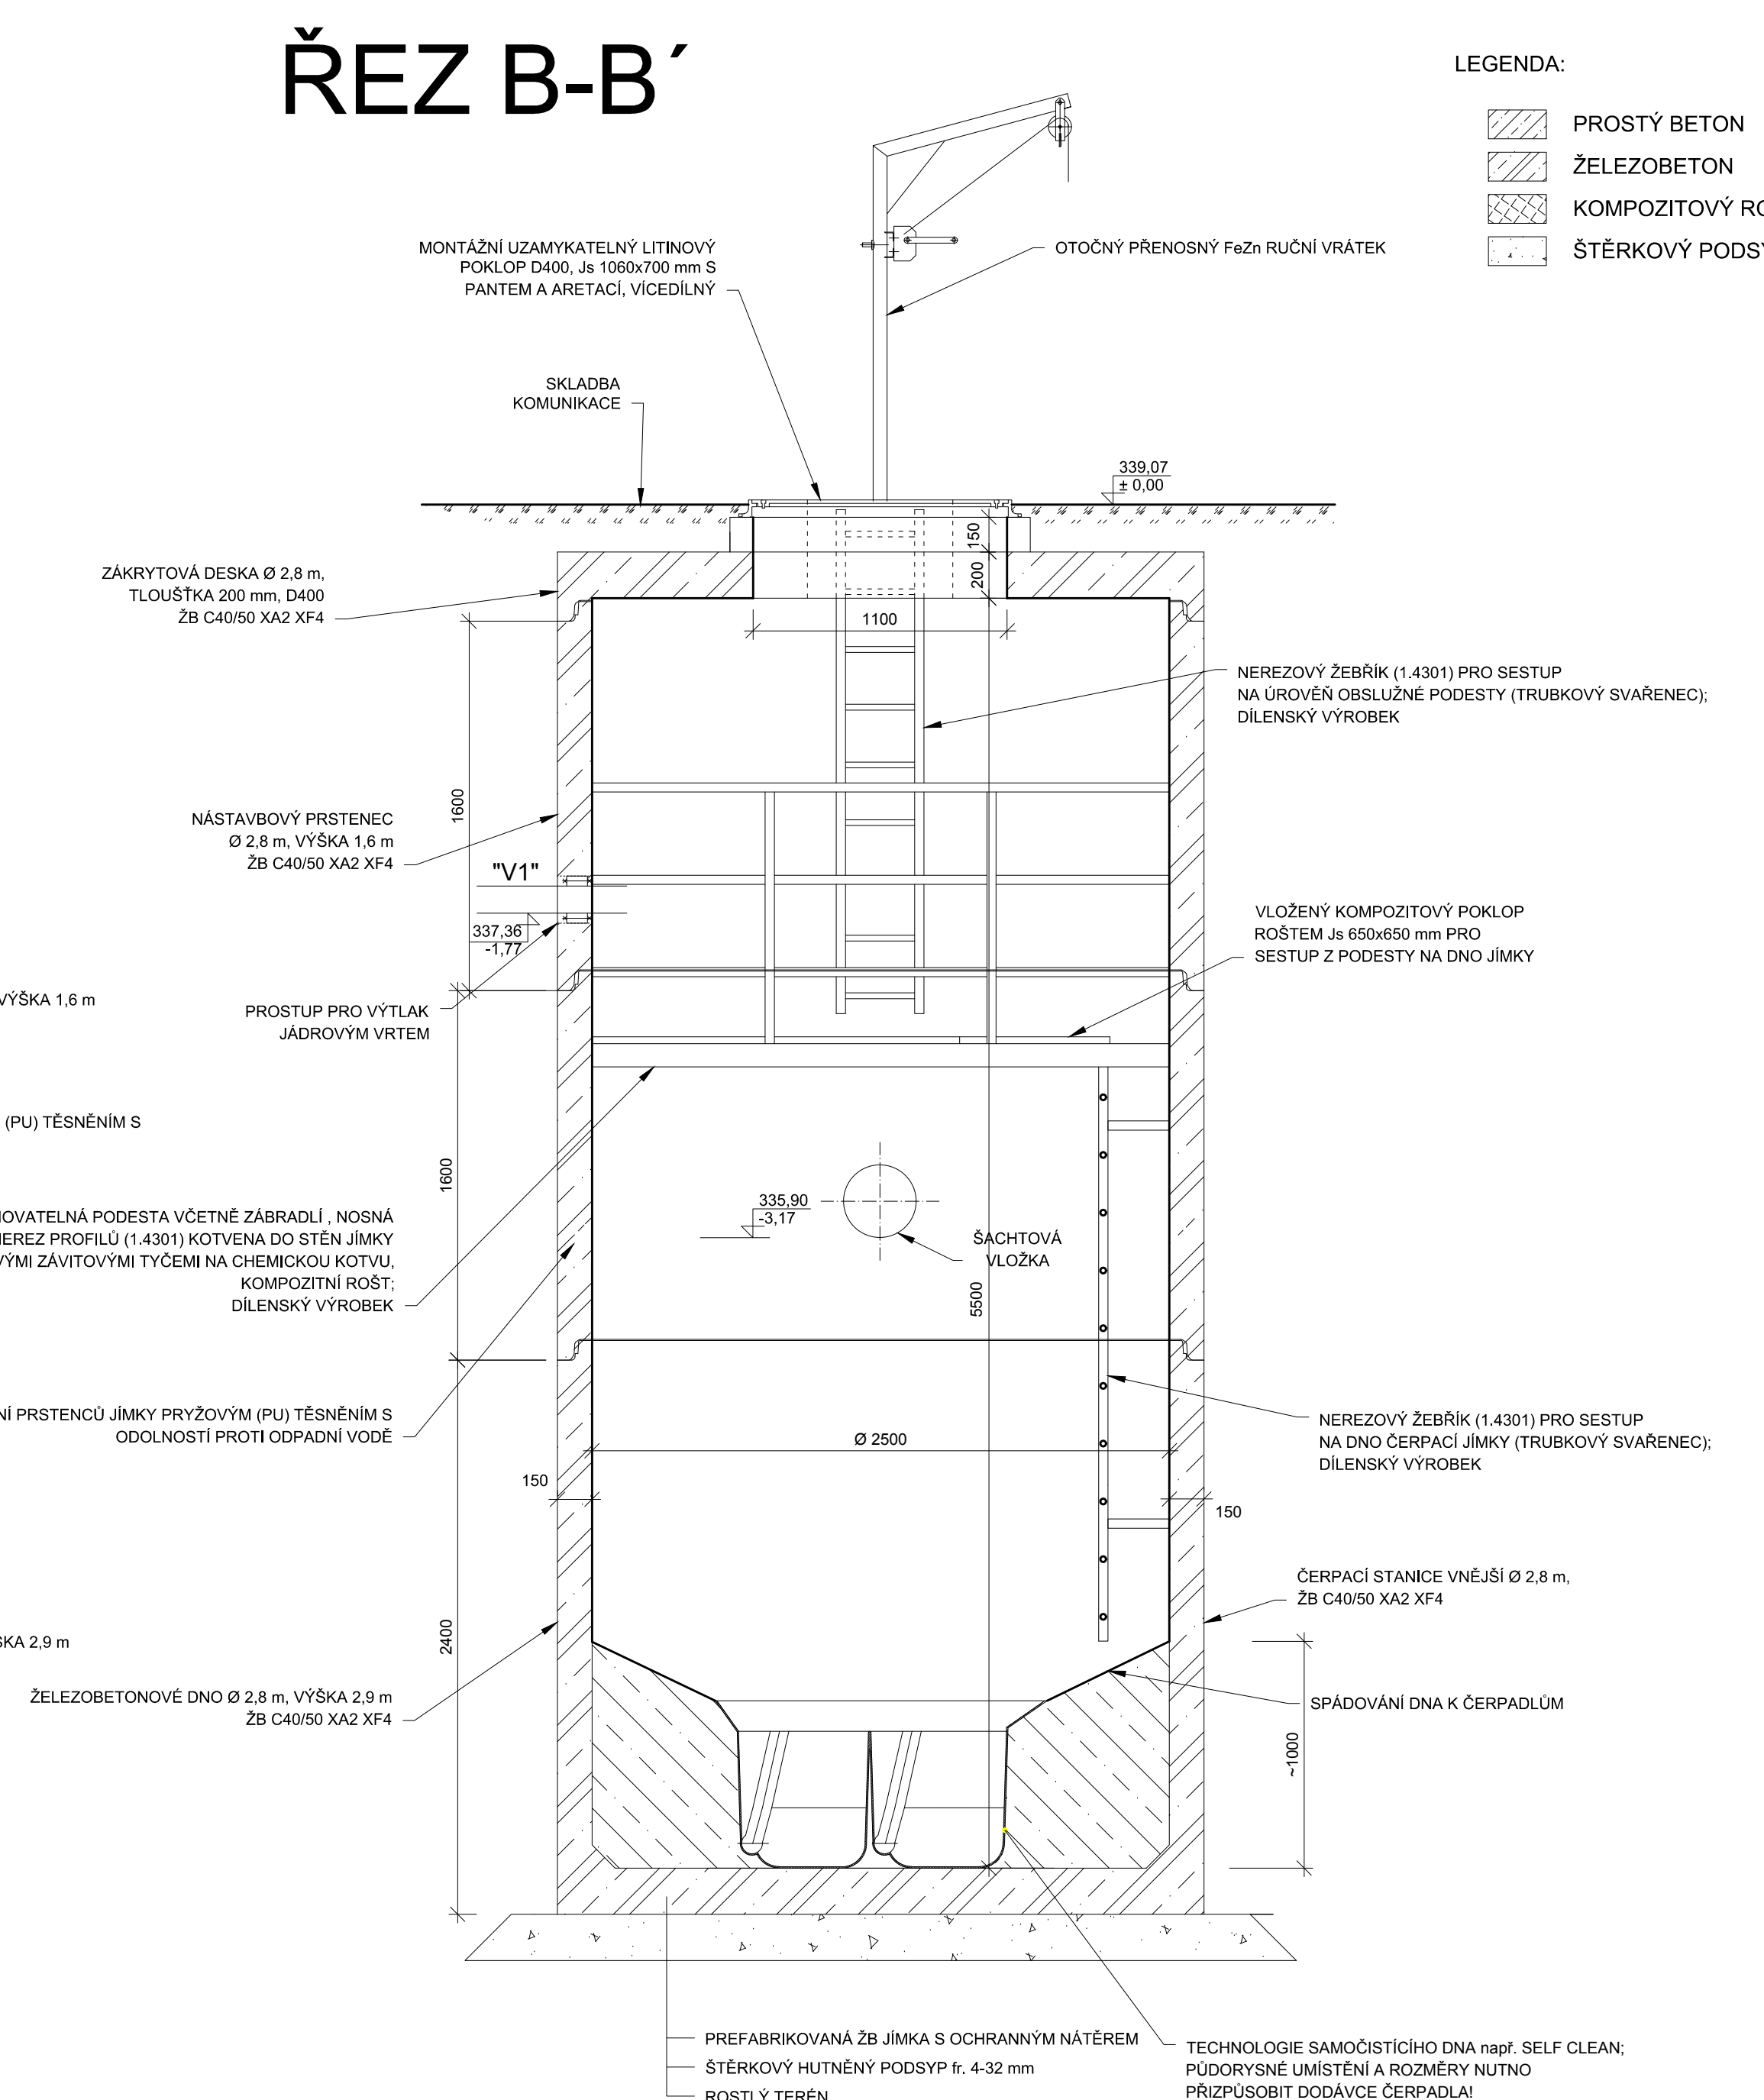

# SCHEMA STAVEBNÍ JÁMY

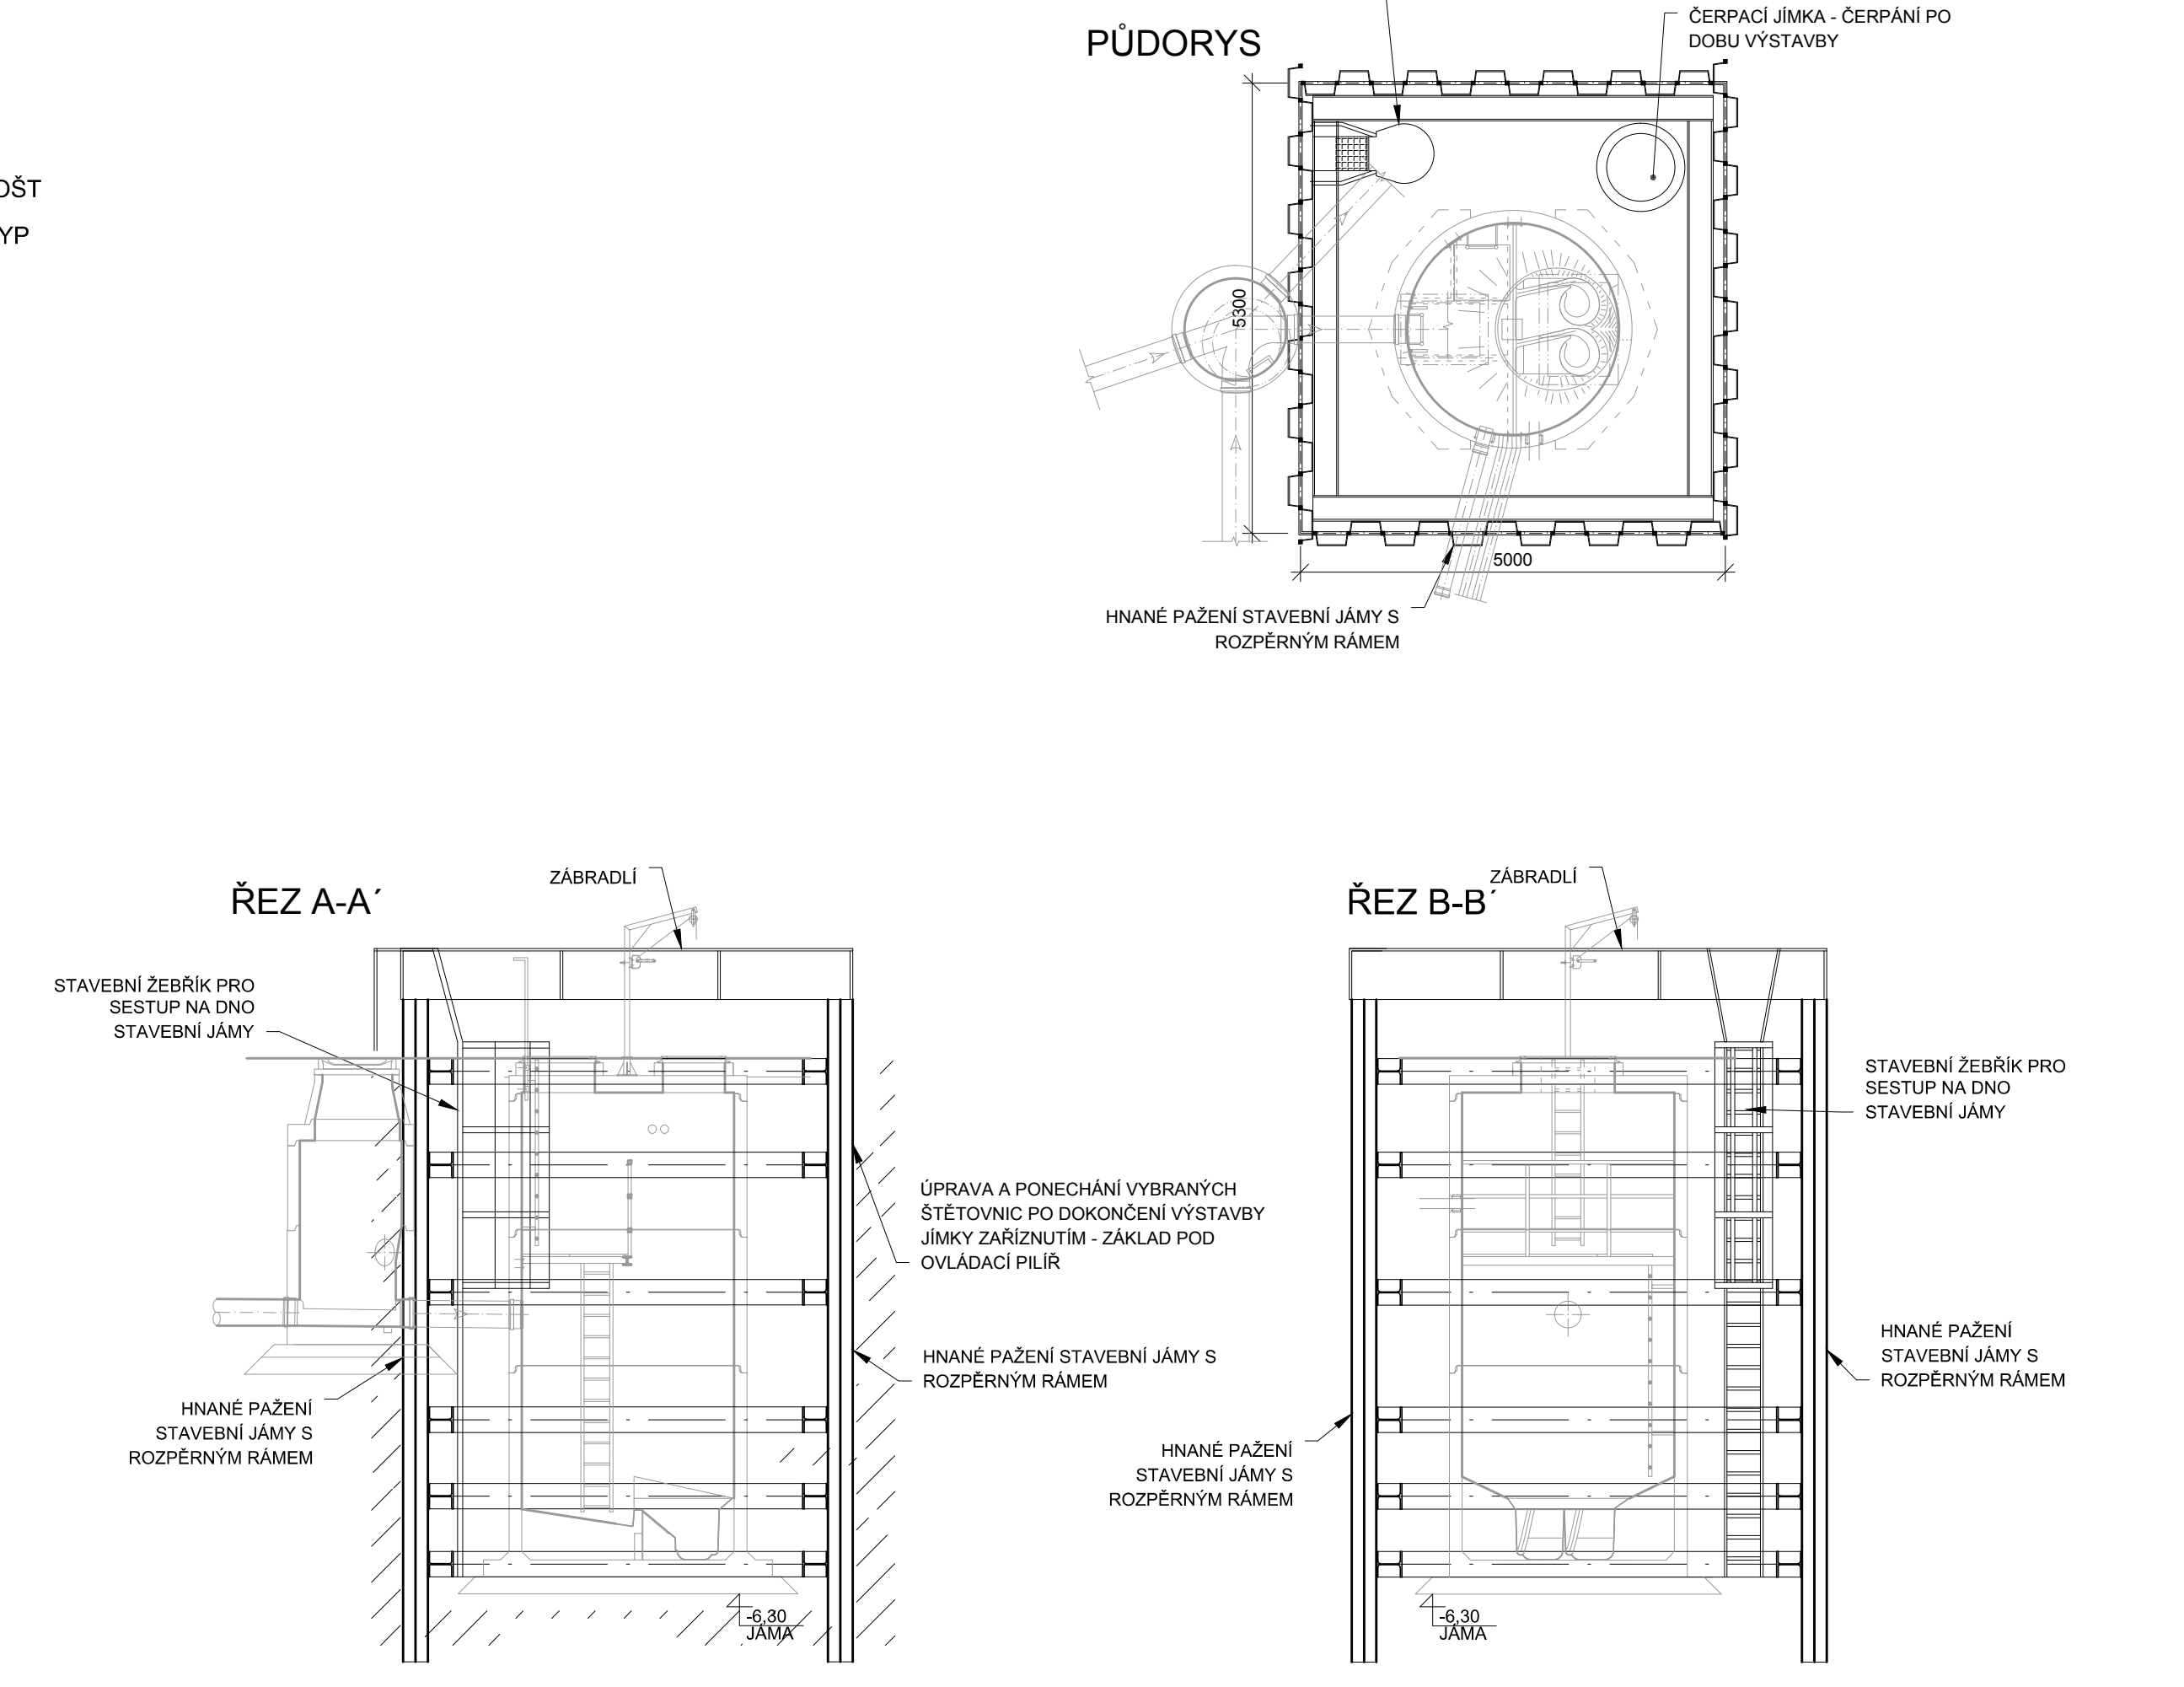

FIALA PROJEKTY S.P.O. Projektová a inženýrská činnost			
Ležáckova 1521, 149 00 Praha 4; tel: 272 919 639; fax: 607 88 77 18, 602 560 713; http://www.projekty-fiala.cz; e-mail: projekty@fialaprojekty.cz			
Investor:	Obec Bušovice, Bušovice 7, 338 24 Břasy	Kontakt investor:	Bušovice, Starostka Lubolína - 724 180 705
Objekt:	Obec Smědčice, Smědčice 32, 338 24 Břasy	Středisko:	Starostka Jana Štrádlová - 724 181 354
Vypracoval:	Ing. Karol Kráňský	Projektant:	Ing. Karol Kráňský
Kontroloval:	Ing. Ivan Fiala	Stupeň:	Uf-SP
Shrnutí:	18 projektů	Datum:	03/2021
Formát:	14 A4	Číslo zakázky:	300-60
Číslo přílohy:	1:25	Měřítko:	1:25
Číslo paní:		Číslo přílohy:	

**BUŠOVICE A SMĚDČICE**  
 NAPOJENÍ NA VODOVOD, KANALIZACE, ČOV  
 IO-05 SPLAŠKOVÁ KANALIZACE SMĚDČICE  
 DSO-06.7 ČERPAČÍ STANICE ODPADNÍCH VOD - ČSOV 2 - SMĚDČICE  
 ČERPAČÍ STANICE ODPADNÍCH VOD - ČSOV 2