


ÚZEMÍ OBCE  
ČÍSLO PARCELY – NÁZEV ULICE  
DRUH PŮVRCHU  
VZDÁLENOSTI LOMOVÝCH BODŮ  
OZNAČENÍ LOMOVÝCH BODŮ



### VÝTLAK "V2"

1:500 / 1:100

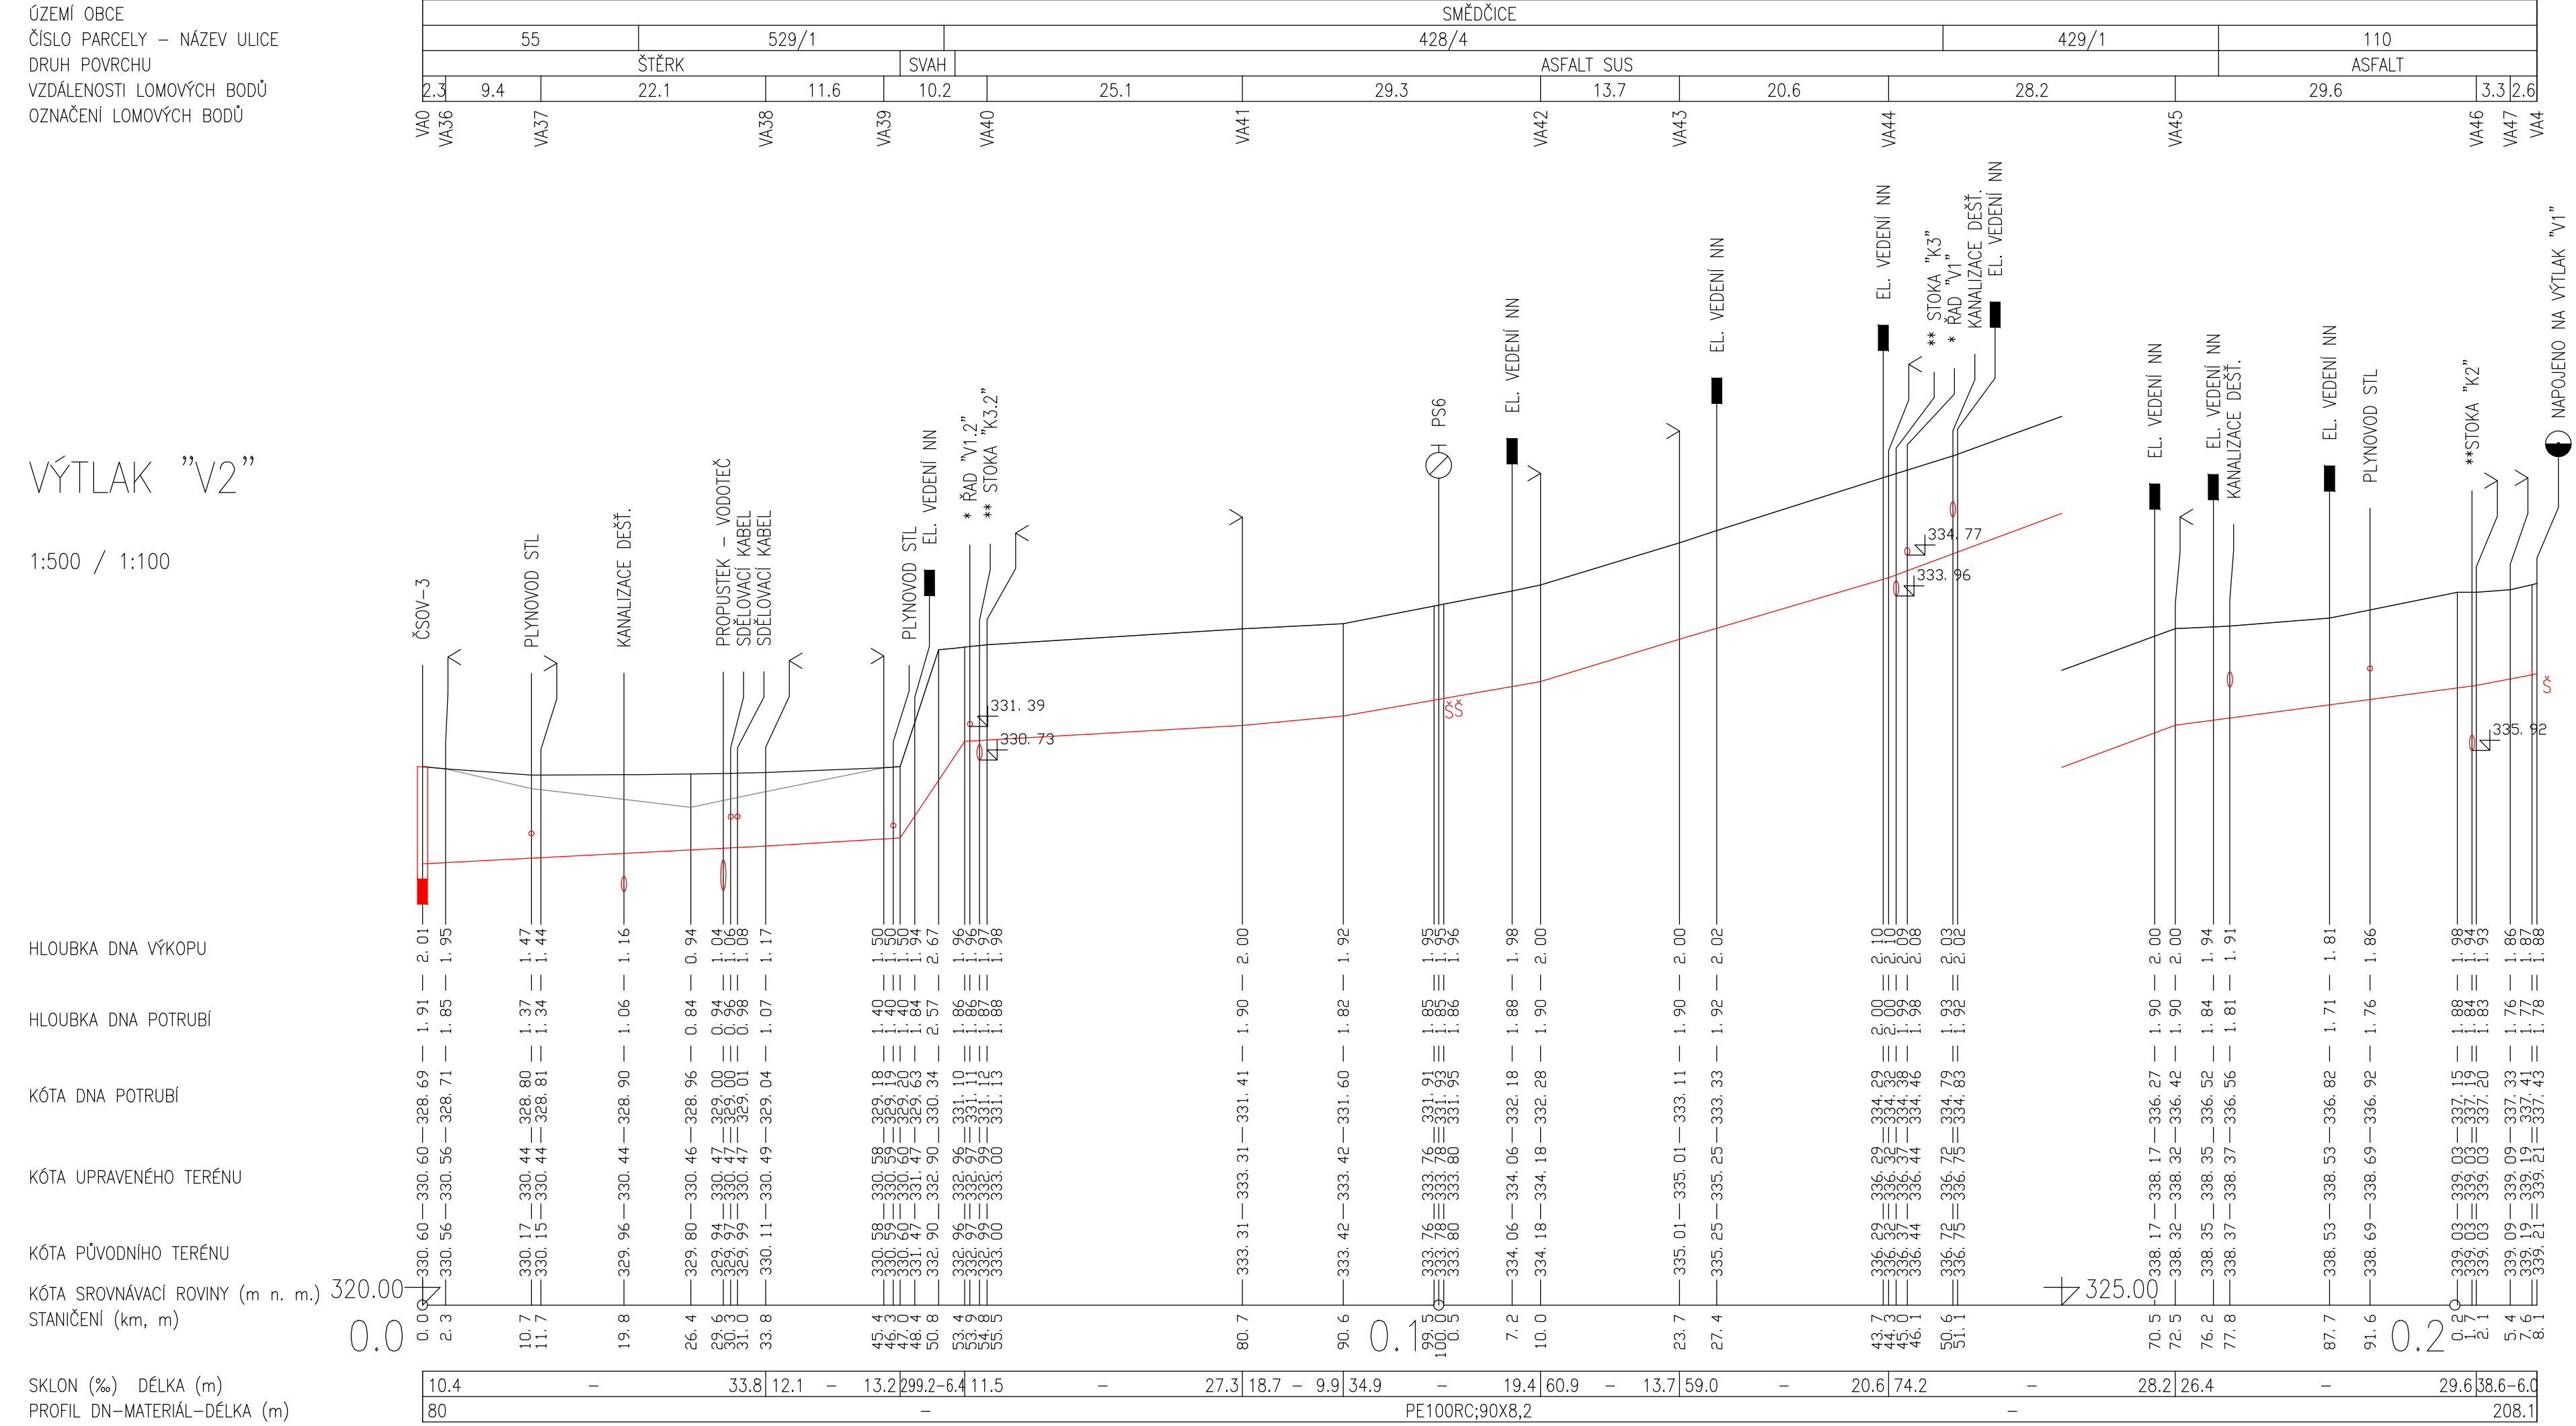

### VÝTLAK "V3"

1:500 / 1:100

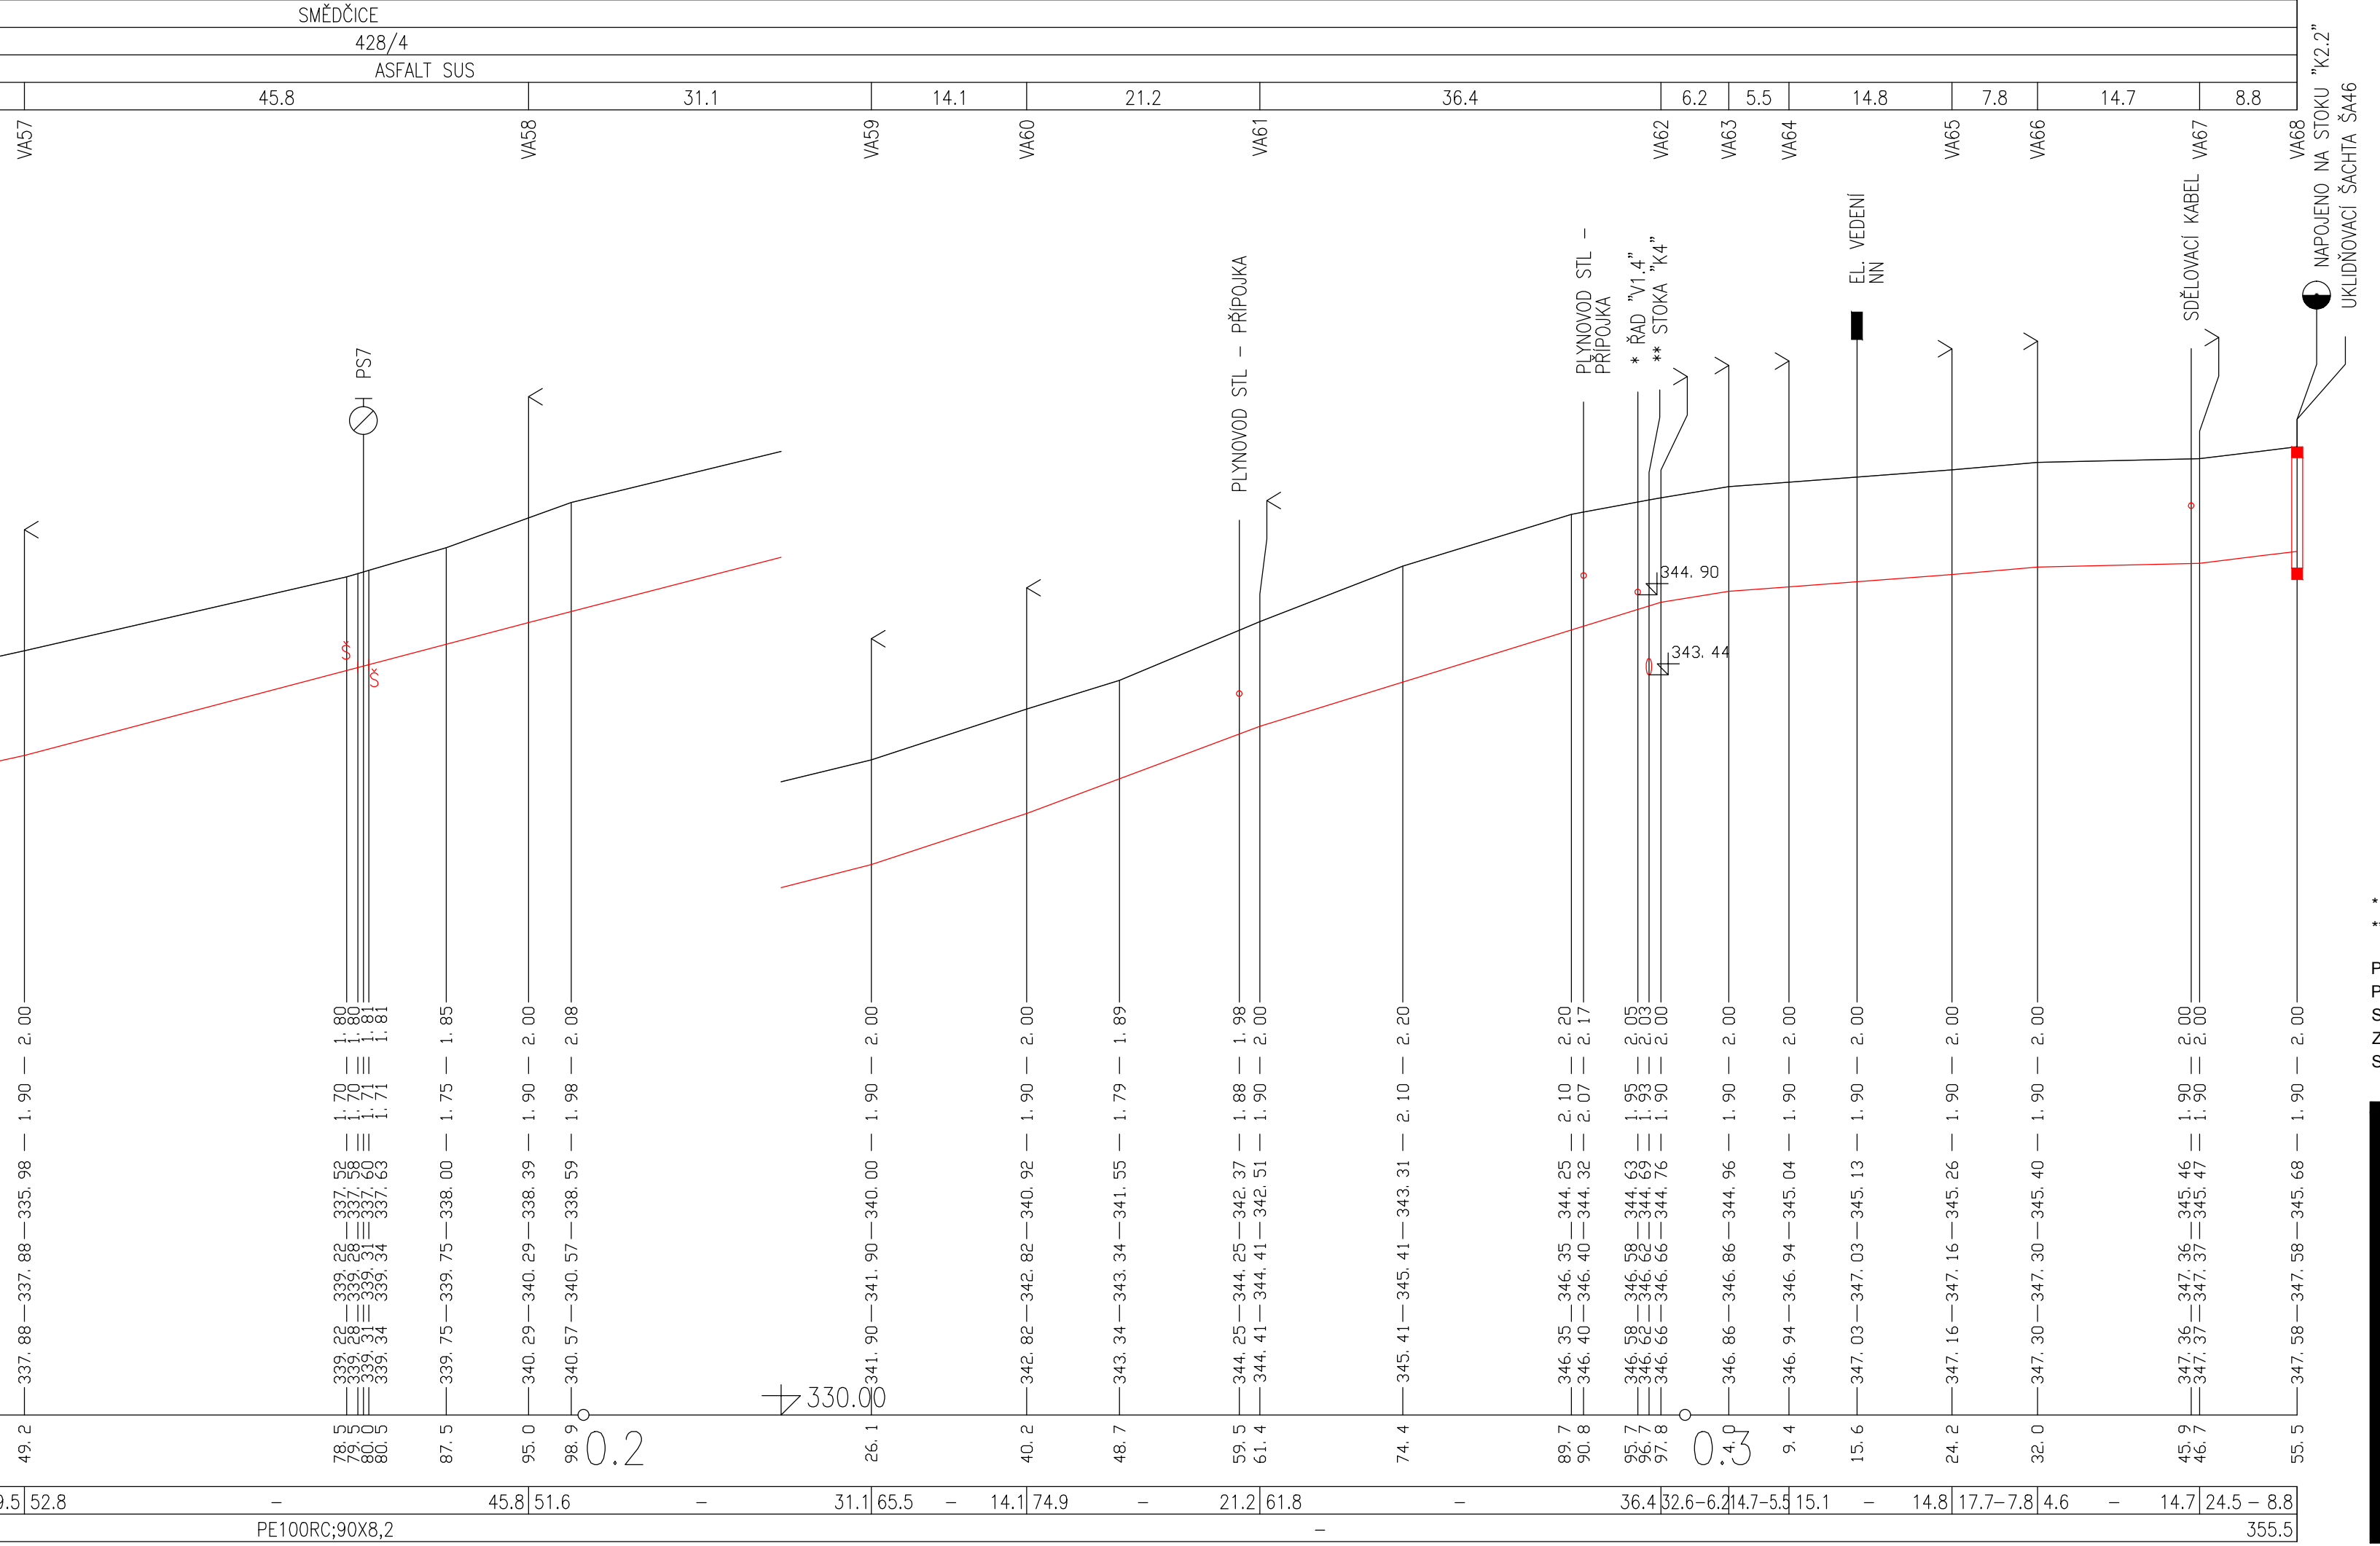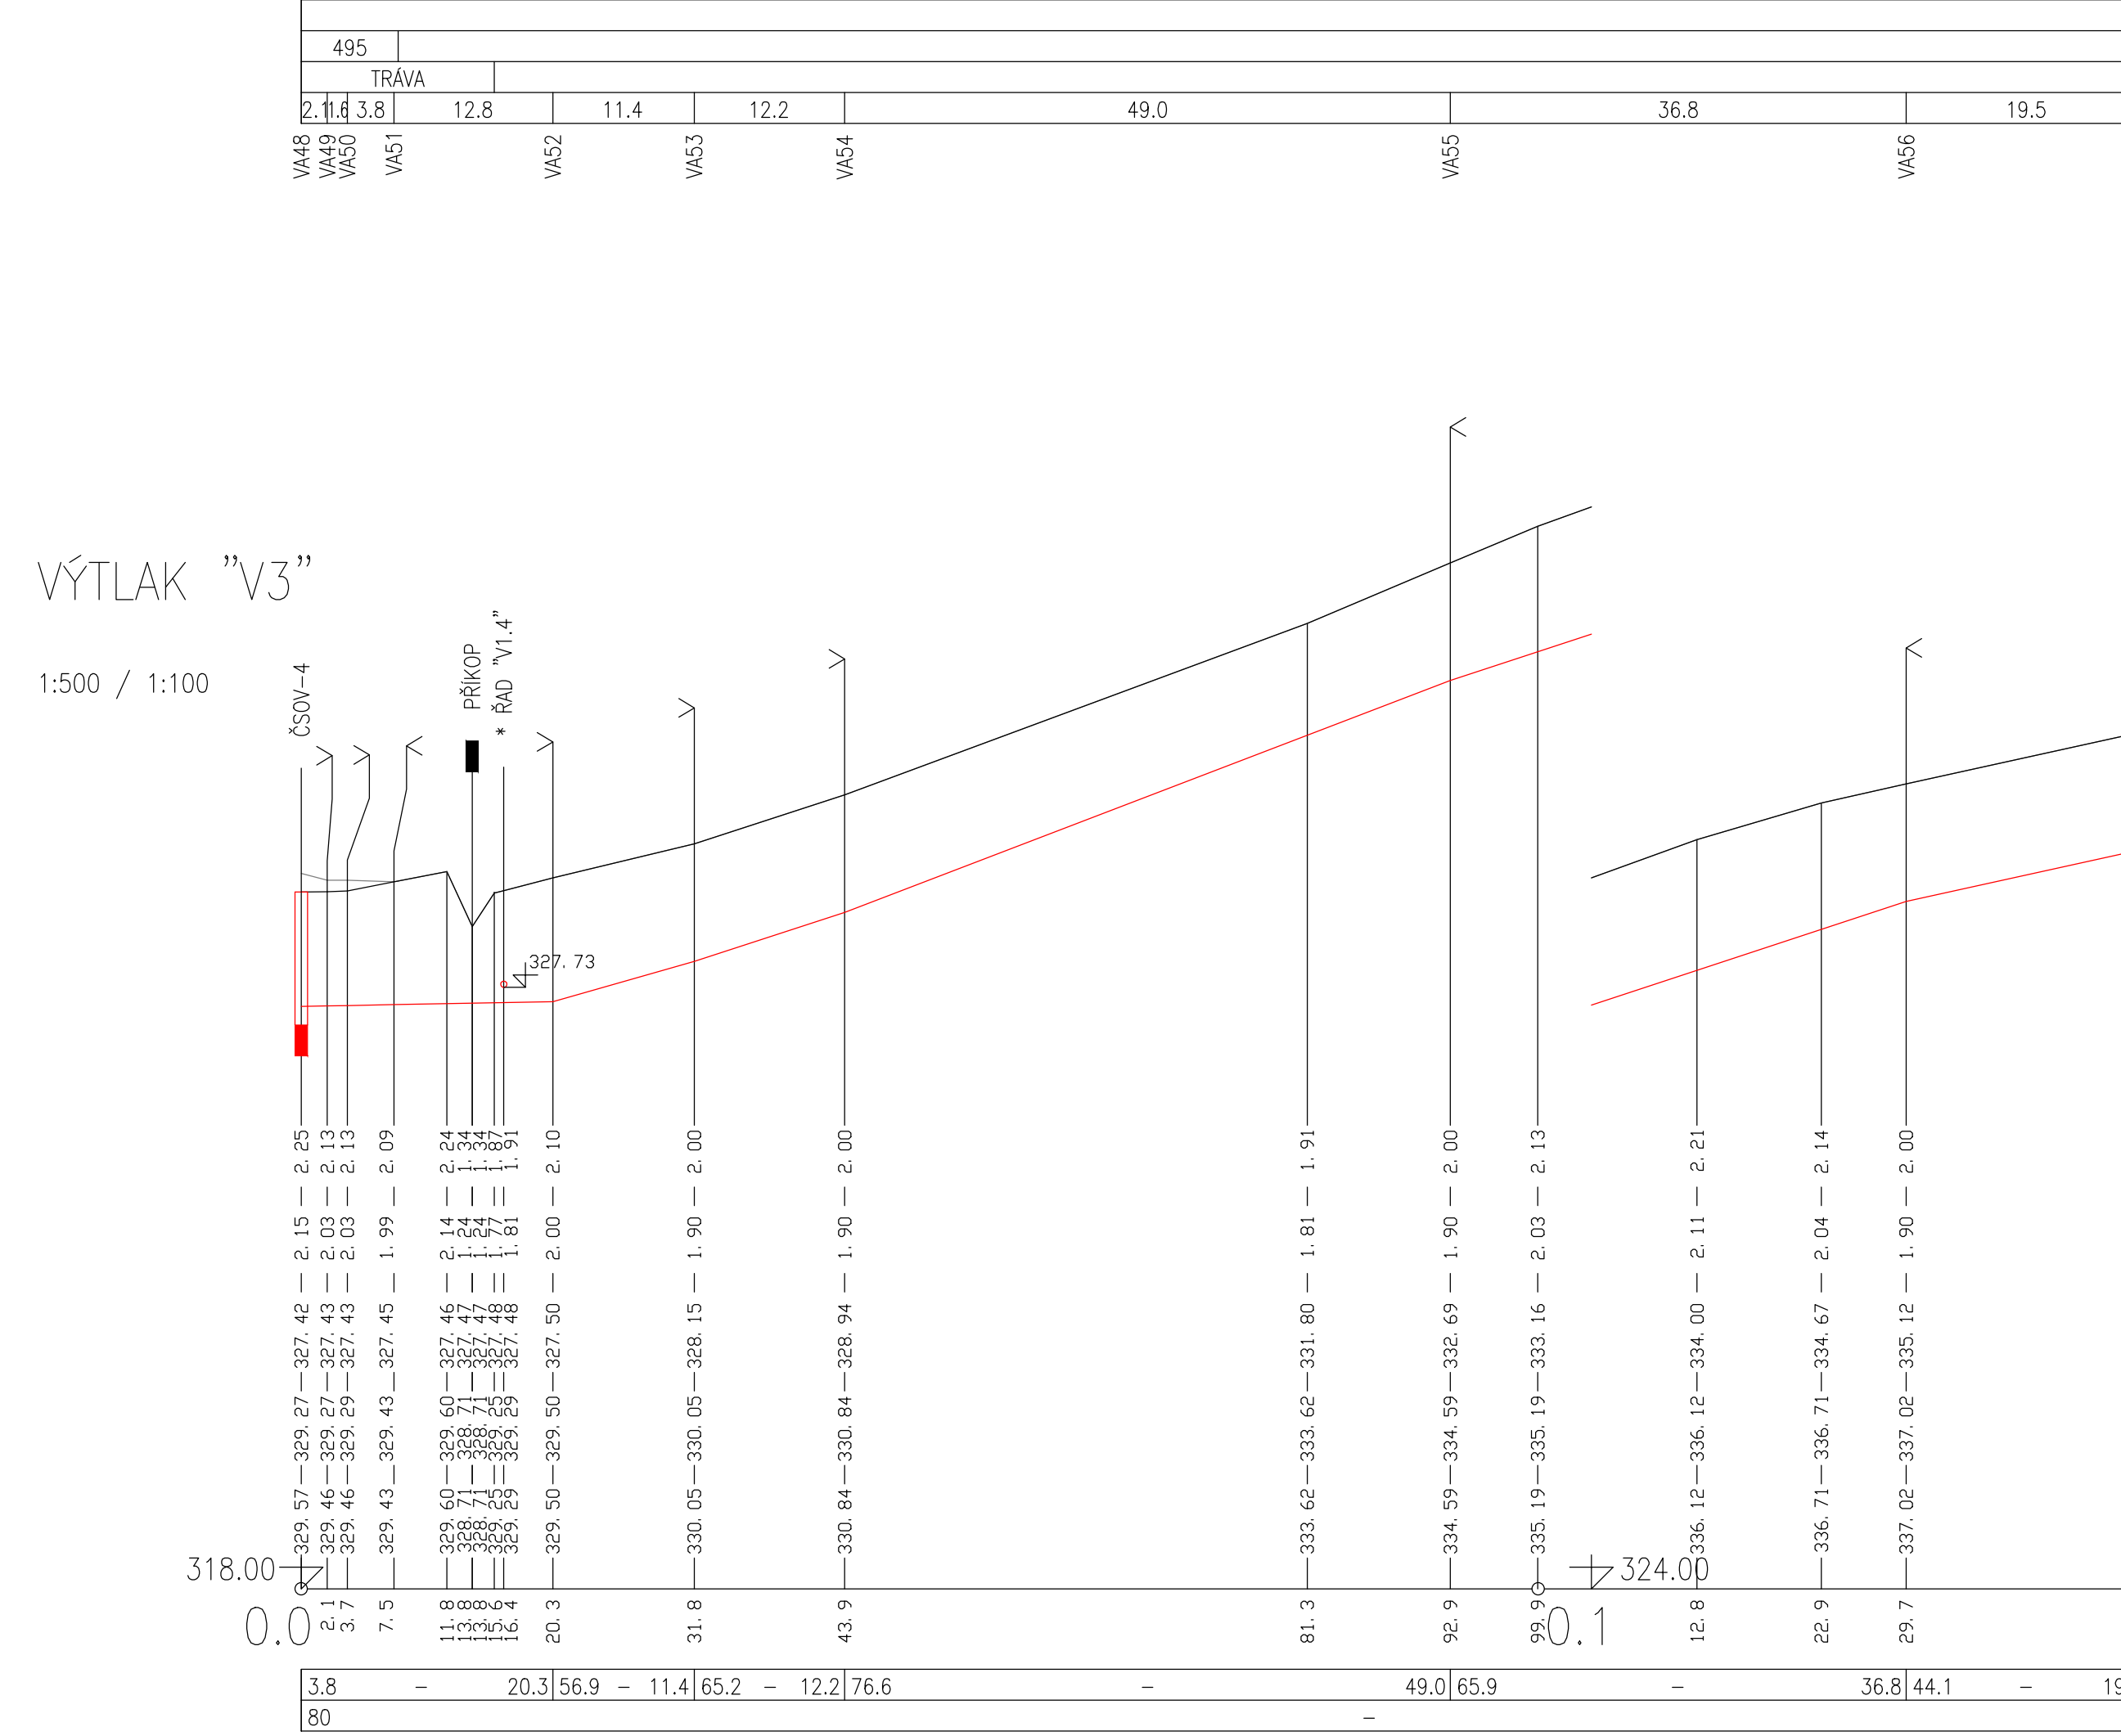

- \* OBJEKTY ŘEŠENÉ V KOORDINOVANÉ STAVBĚ VEŘEJNÉHO VODOVODU
- \*\* SOUVISEJÍCÍ OBJEKTY PROJEKTOVANÉ V RÁMCI VÝSTAVBY VEŘEJNÉ KANALIZACE

POZN.:  
PŘEDPOKLÁDANÉ VÝŠKOVÉ ÚROVNĚ ULOŽENÍ STÁVAJÍCÍCH SÍTÍ V MÍSTĚCH KŘÍŽENÍ JSOU VYNESENY V SOULADU S ČSN 73 6005. UVEDENÉ ÚROVNĚ LZE POVAŽOVAT POUZE ZA ORIENTAČNÍ. PŘED VÝSTAVBOU JE ZHOTOVITEL POVINEN ZAJISTIT POLOHOPIŠNÉ A VÝŠKOPISNÉ VYTÝČENÍ VŠECH INŽENÝRSKÝCH SÍTÍ JEJICH SPRÁVCI V KRITICKÝCH KŘÍŽENÍCH PROVĚST OVĚROVACÍ SONDY.

**FIALA PROJEKTY S.P.O.**  
Projektová a inženýrská činnost

Ležkova 1521, 149 00 Praha 4; tel: 272 919 539; f.mob: 607 88 77 18, 602 580 713; http://www.projekty-ing-fiala.cz; e-mail: projekty@fialaprojekty.cz

<b>Investor:</b> Obec Bušovice, Bušovice 7, 338 24 Břasy		<b>Kontakt investora:</b> Bušovice: Starosta Luboš Plátek - 724 160 755	
Obec Smědčice, Smedčice 32, 338 24 Břasy		Smědčice: Starostka Jana Šredlová - 724 181 354	
<b>OVUMU:</b> Bušovice/Smědčice	Okres: Rokycany	Kraj: Plzeňský	
<b>Vypracoval:</b> Ing.Karel Křňanský	<b>Projektant:</b> Ing.Karel Křňanský	<b>Hilprojektant:</b> Ing.Ivan Fiala	<b>Stupň:</b> UR+SP
		<b>Kontroloval:</b> Ing.Ivan Fiala	<b>Datum:</b> 03/2021
			<b>Fornat:</b> 7.A4
<b>Číslo zakázky:</b> 3/20-60		<b>Měřítko:</b> 1:500/100	
<b>Číslo paré</b>		<b>Číslo přílohy</b>	

**BUŠOVICE A SMĚDČICE**  
NAPOJENÍ NA VODOVOD, KANALIZACE, ČOV  
IO-05 SPLAŠKOVÁ KANALIZACE SMĚDČICE  
SO-06 SPLAŠKOVÁ KANALIZACE - LINIOVÁ STAVBA

**PODÉLNÝ PROFIL - VÝTLAK "V2; V3"**

**D3.1- 4.9**