


OZEMÍ OBCE
 ČÍSLO PARCELY – NÁZEV ULICE
 DRUH POVRCHU
 VZDÁLENOSTI SÁCHET
 OZNAČENÍ SÁCHET

SMĚROVÉ POMĚRY

STOKA "K1"

1:500 / 1:100

HLBOUKA DŇA VÝKOPU
 HLBOUKA DŇA POTRUBÍ
 KÓTA DŇA POTRUBÍ
 KÓTA UPRAVENÉHO TERÉNU
 KÓTA PŮVODNÍHO TERÉNU
 KÓTA SROVNÁVACÍ ROVINY (m n. m.)
 STANČENÍ (km, m)
 SKLON (%) DÉLKA (m)
 PROFIL DN-MATERIÁL-DĚLKA (m)




OZEMÍ OBCE
 ČÍSLO PARCELY – NÁZEV ULICE
 DRUH POVRCHU
 VZDÁLENOSTI SÁCHET
 OZNAČENÍ SÁCHET

SMĚROVÉ POMĚRY

STOKA "K1"

1:500 / 1:100

HLBOUKA DŇA VÝKOPU
 HLBOUKA DŇA POTRUBÍ
 KÓTA DŇA POTRUBÍ
 KÓTA UPRAVENÉHO TERÉNU
 KÓTA PŮVODNÍHO TERÉNU
 KÓTA SROVNÁVACÍ ROVINY (m n. m.)
 STANČENÍ (km, m)
 SKLON (%) DÉLKA (m)
 PROFIL DN-MATERIÁL-DĚLKA (m)



* OBJEKTY ŘEŠENÉ V KOORDINOVANÉ STAVĚ VEŘEJNÉHO VODOVODU
 ** SOUVISEJÍCÍ OBJEKTY PROJEKTOVÁNE V RÁMCI VÝSTAVBY VEŘEJNÉ KANALIZACE
 POZN:
 PŘEDPOKLADÁNE VÝSKYTY ÚROVNĚ STÁVAJÍCÍCH SÍTÍ V MÍSTĚCH KRÍŽENÍ JSOU VYNESENÝ V SOULADU S ČSN 75 6005. ÚROVNĚ ÚROVNĚ LZE POUŽÍVAT POUZE ZA ORIENTAČNÍ. PŘED VÝSTAVBOU JE ZHOTOVITEL PŮVINEN ZAJISTIT POLHOVĚRNÉ A VÝSKYTNÉ VÝTĚČENÍ VŠECH INŽENÝRSKÝCH SÍTÍ JEJICH SPRÁVCI V KRITICKÝCH KRÍŽENÍCH PROVĚST OVRĚDOKY SONDY.

FIALA PROJEKTY S.F.O.			
Projektová a inženýrská činnost			
Ladová 1021/149 (5) Praha 4, IČ: 272 918 536, IČO: 602 560 713, http://www.projektyfiala.cz , en@projektyfiala.cz			
Investor:	Obec Bušovice, Bušovice 7, 338 24 Blásky	Konst. investice:	Obec Smědčice, Smědčice 32, 338 24 Blásky
ČJMS:	Budovské území	Projektant:	Ing. Karel Kříž
Výkres:	Ing. Ivan Fiala	Kontrola:	Ing. Ivan Fiala
Štábla:	Štábla	Datum:	02/2021
Formát:	14 A3	Číslo výkresu:	32/06
Mřížka:	1:500/100	Číslo jehly:	
Podélný profil - STOKA "K1"			

D3.1-5.1