



Půdorys podzemních nádrží

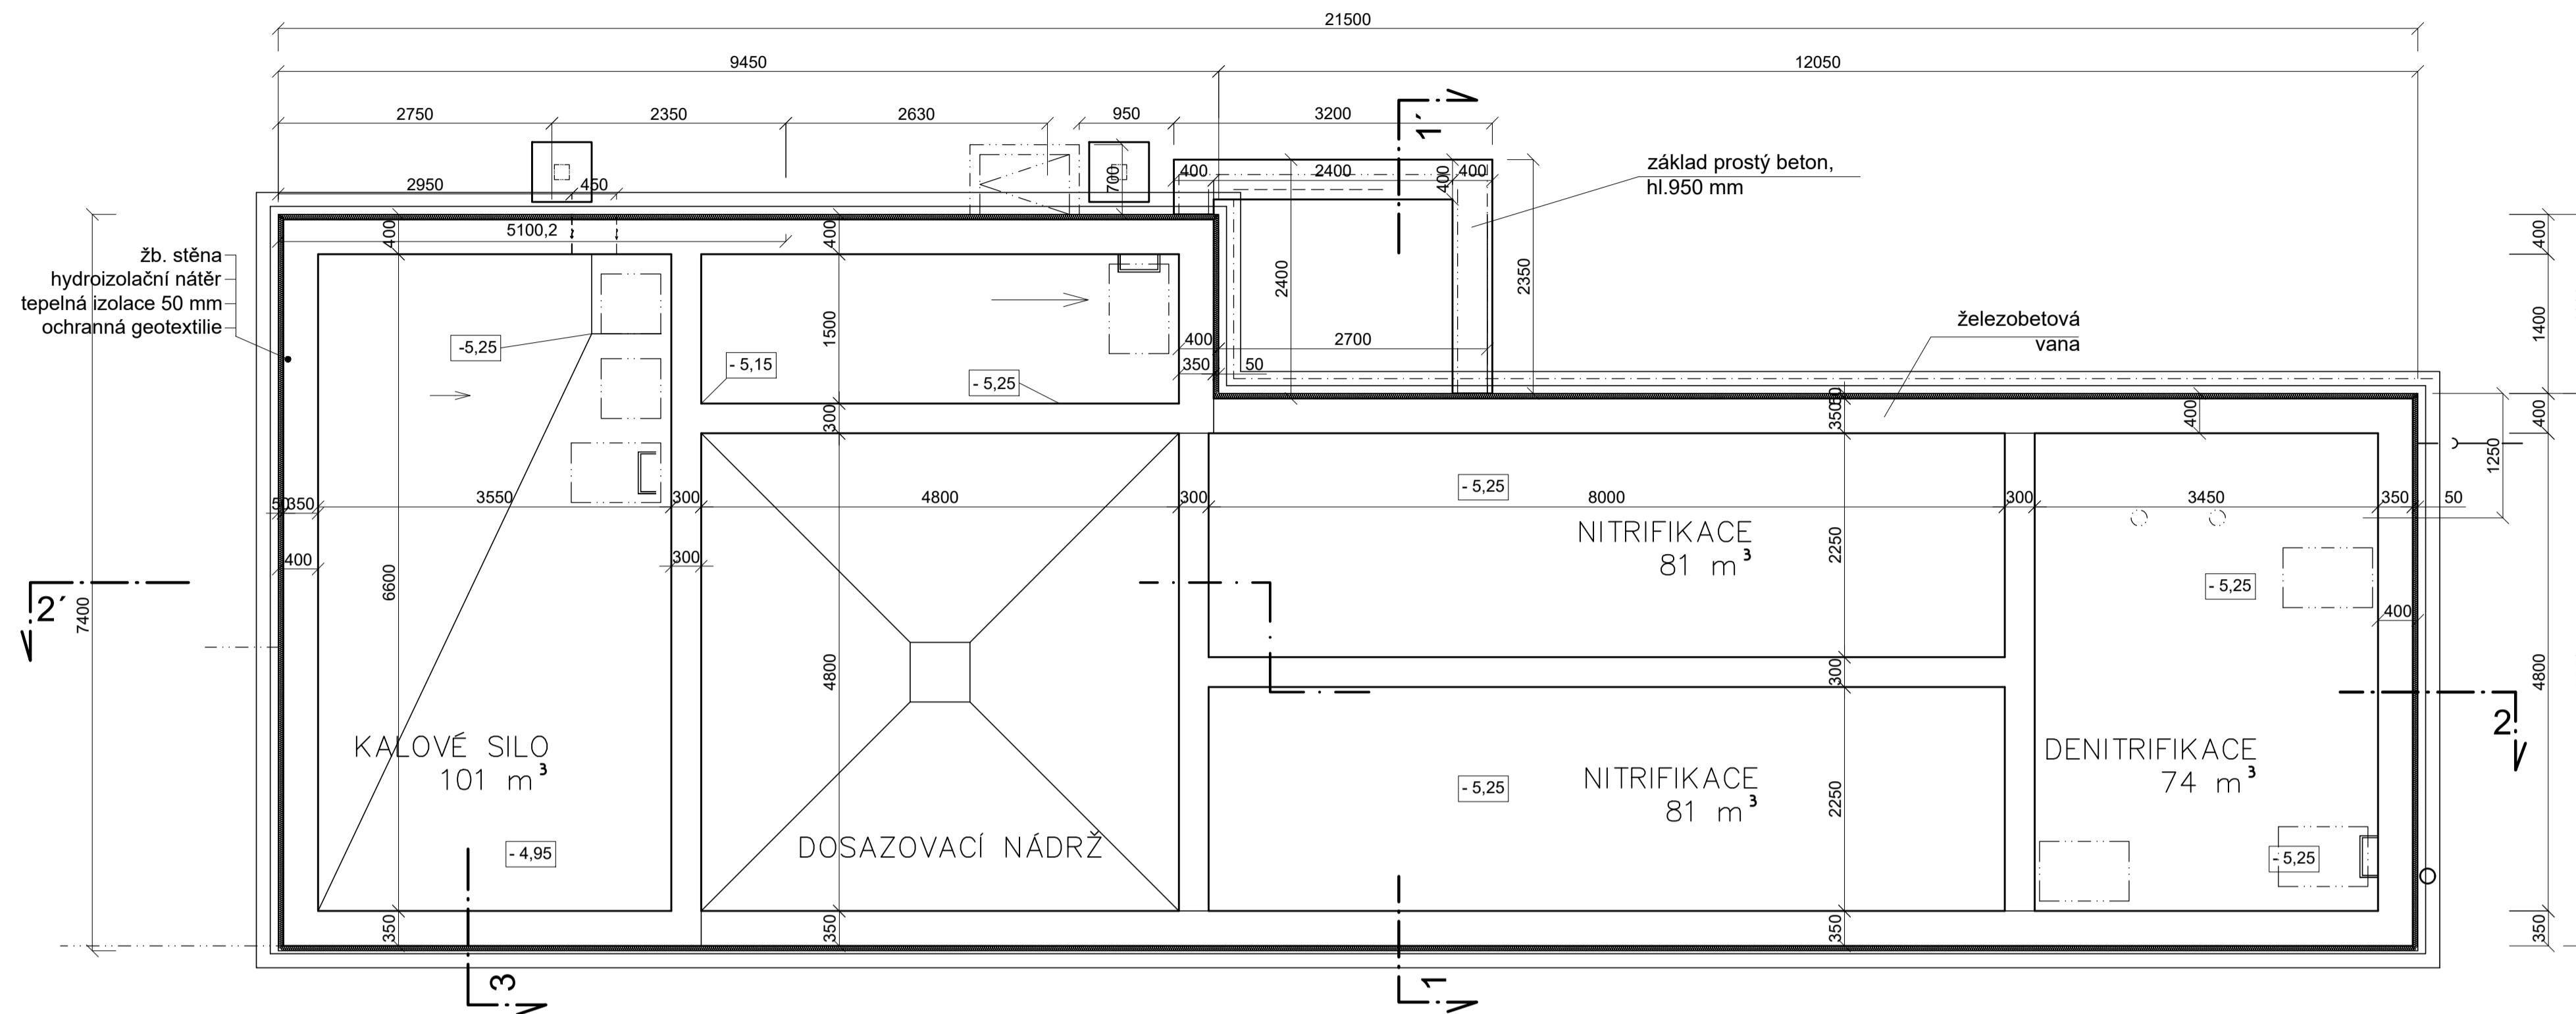

Půdorys přízemí

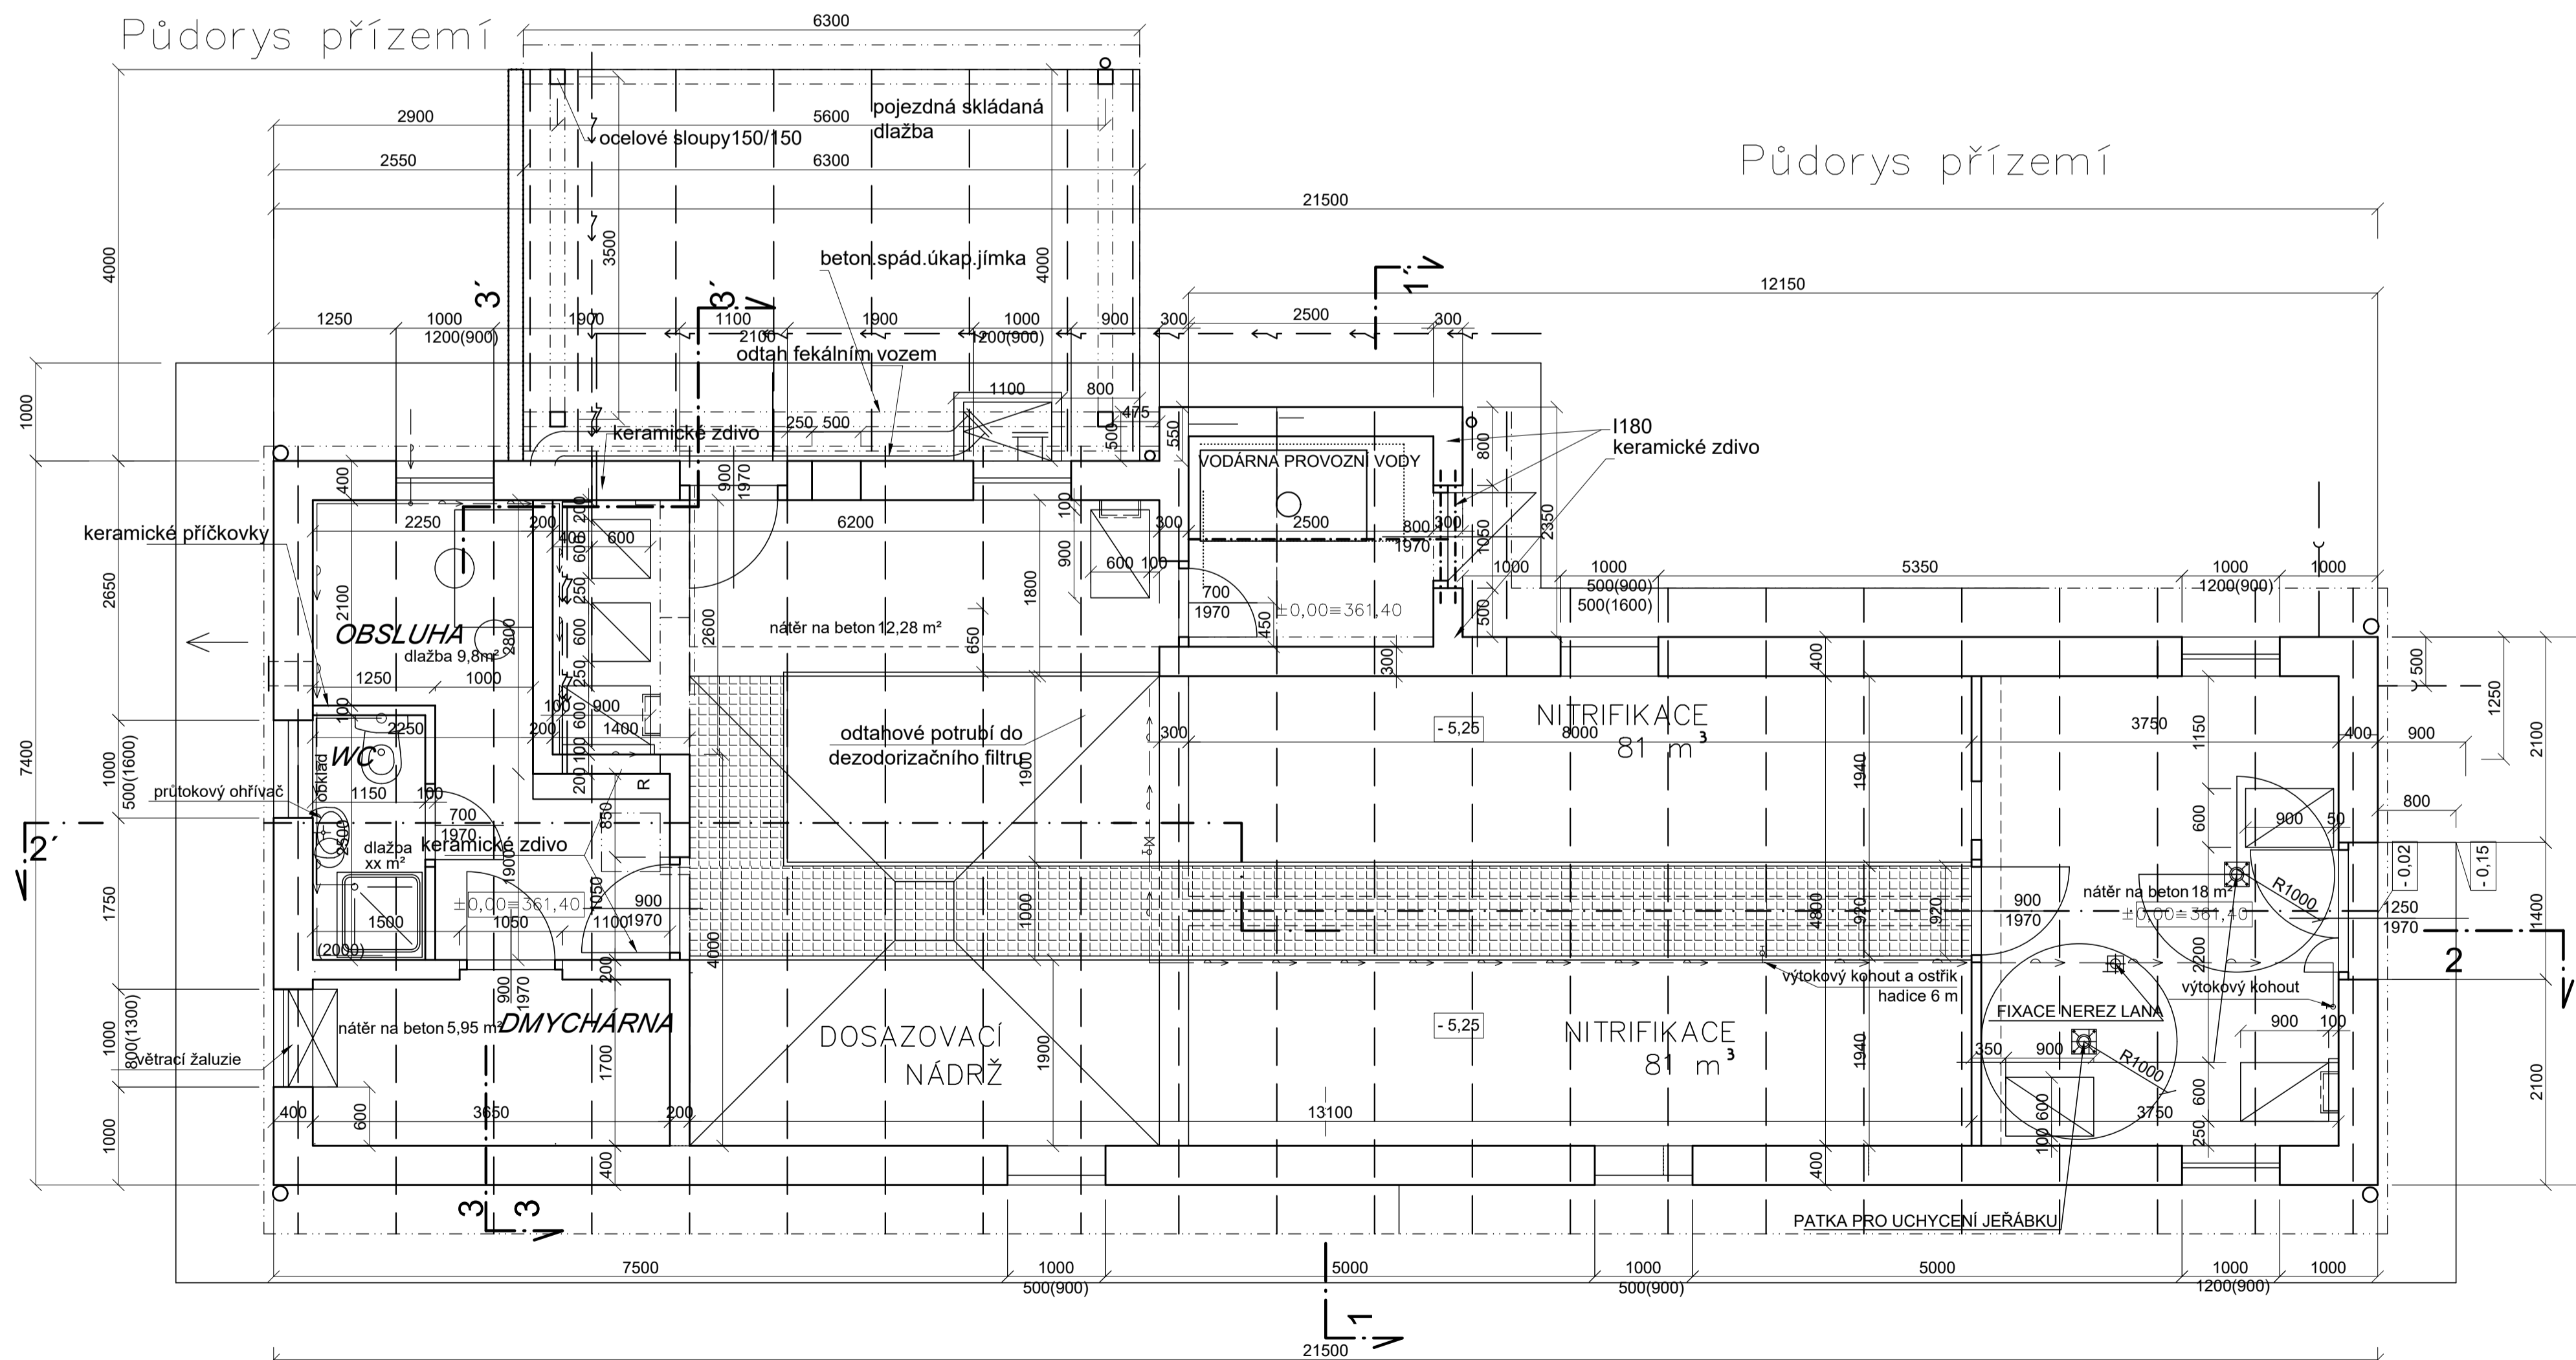

Půdorys přízemí

FIALA PROJEKTY s.r.o.
 Projektová a inženýrská činnost

Ležkova 1521, 149 00 Praha 4, tel: 272 919 539; fmb: 607 88 77 18, 602 580 713; http://www.projekty-ing-fiala.cz; e-mail: projekty@fialaprojekty.cz

Investor:	Obec Bušovice, Bušovice 7, 338 24 Brasy Obec Smědčice, Smědčice 32, 338 24 Brasy	Kontakt investora:	Bušovice: Starosta Luboš Pátek - 724 180 795 Smědčice: Starostka Jana Šredřová - 724 181 354						
OJMÚ:	Bušovice/Smědčice	Okres:	Rokycany Kraj:	Plzeňský					
Vypracoval:	Ing. arch. Tamara Pokorná	Projektant:	Ing. arch. Tamara Pokorná	HL projektant:	Ing. Ivan Fiala	Kontroloval:	Ing. Ivan Fiala	Stupeň:	UR+SP
Datum:	03/2021	Formát:	8 A4	Číslo zakázky:	3/20-60	Měřítko:	1:50	Číslo pará:	Číslo přílohy

BUŠOVICE A SMĚDČICE
 NAPOJENÍ NA VODOVOD, KANALIZACE, ČOV
 IO-05 SPLAŠ. KAN. SMĚDČICE, IO-06 SPLAŠ. KAN. BUŠOVICE
 SO-07 ČISTÍRNA ODPADNÍCH VOD

PŮDORYSY ČISTÍRNY

D3.2-3